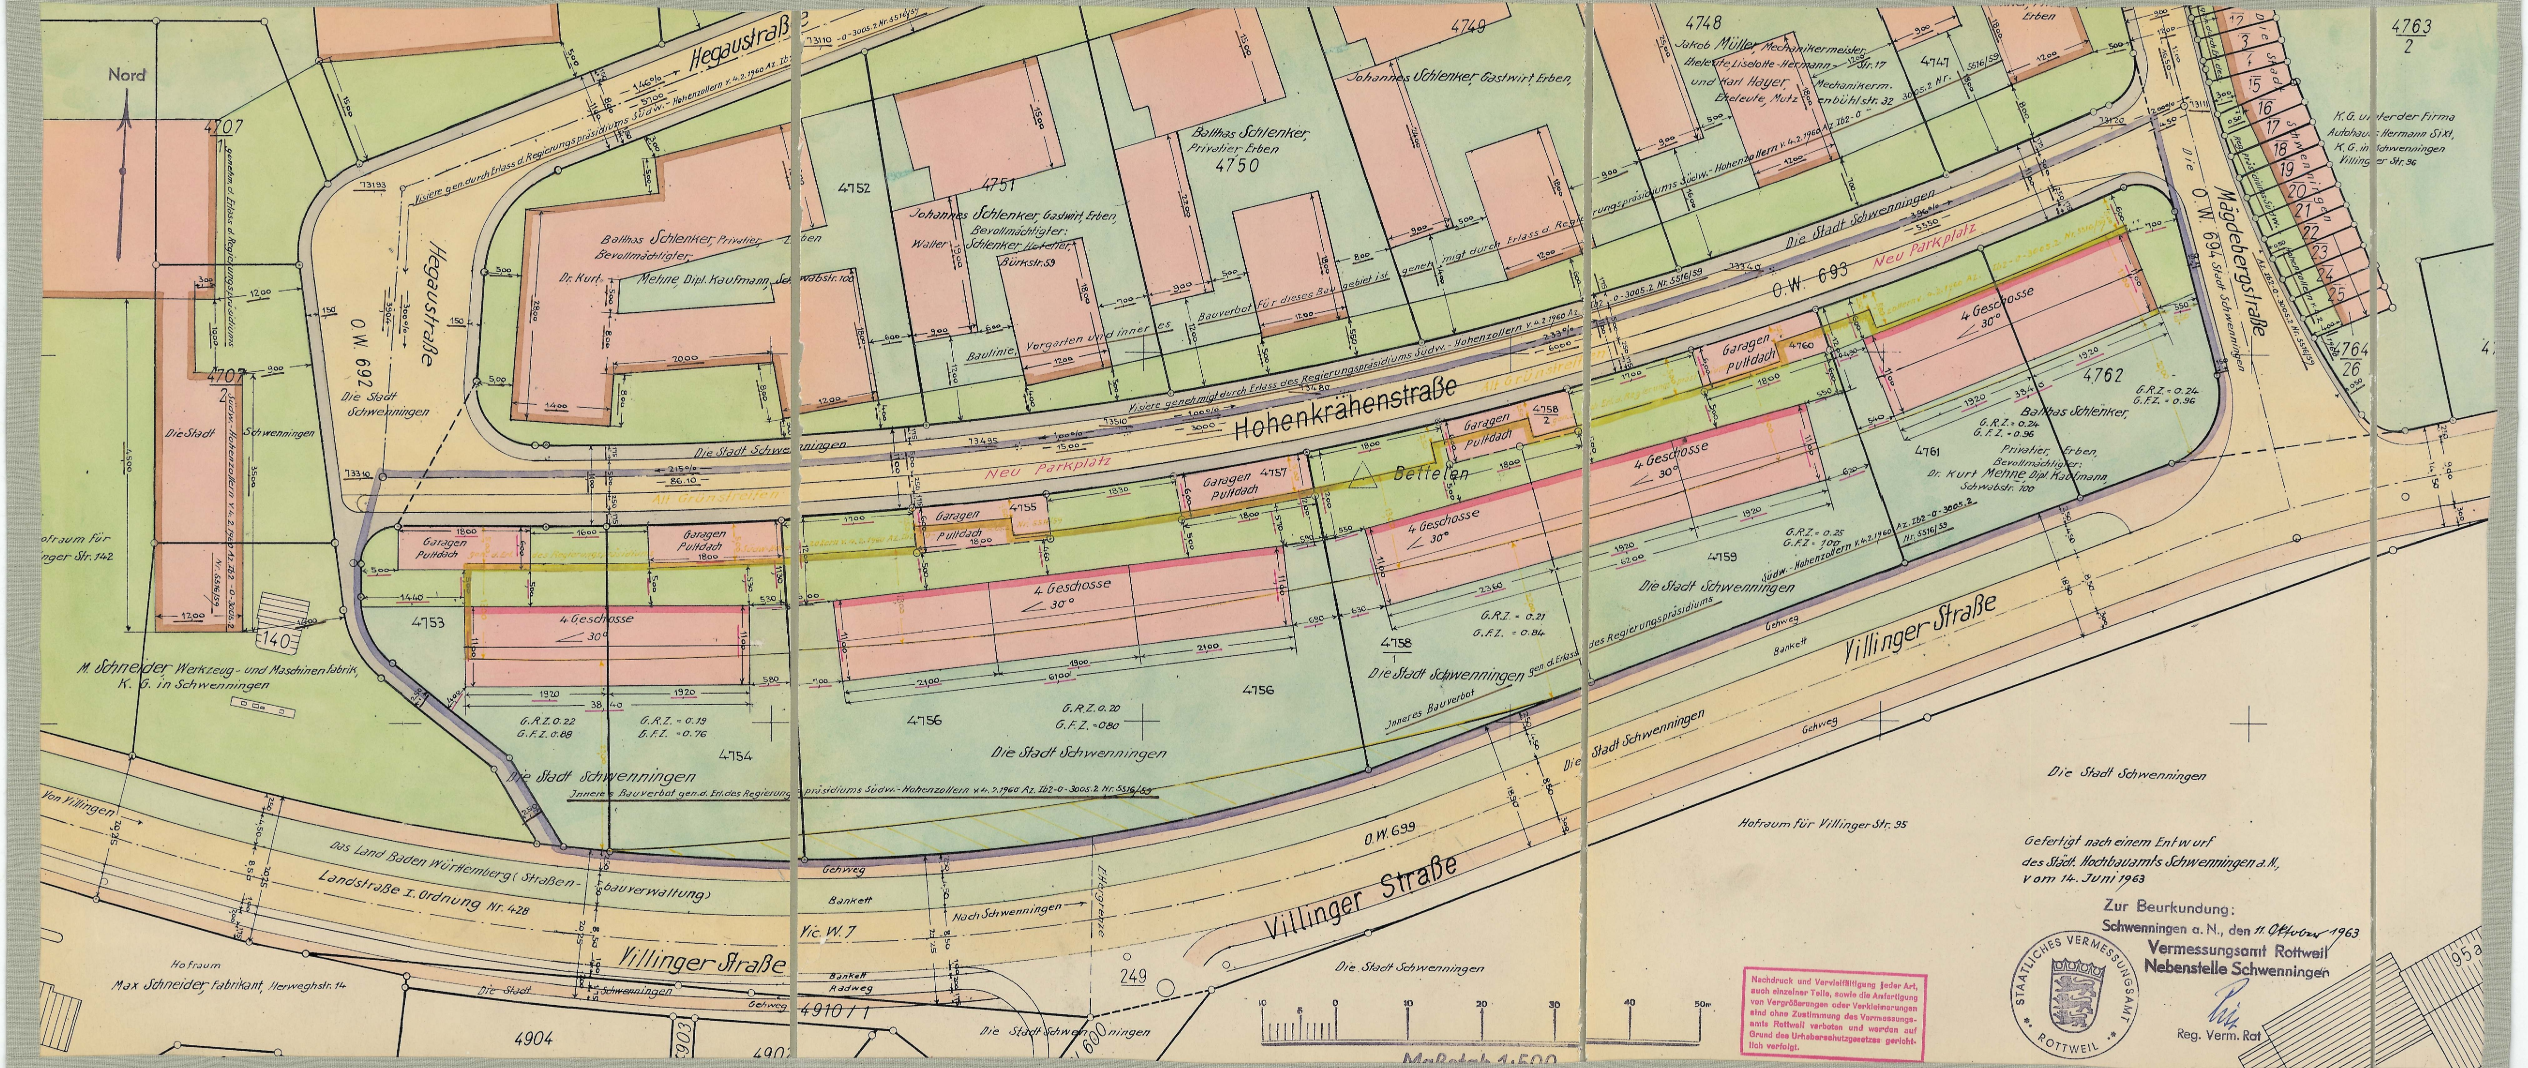
Nord
4707
1
genehm. d. Erlass d. Regierungspräsidiums
4707
2
Die Stadt Schwenningen
Südw.-Hohenzollern v. 4. 2. 1960 Az. Ib2-0-3005.2 Nr. 5516/59
Hofraum für Villinger Str. 142
140
M. Schneider Werkzeug- und Maschinenfabrik, K. G. in Schwenningen
Hegaustraße
Visiere gen. durch Erlass d. Regierungspräsidiums Südw.-Hohenzollern v. 4. 2. 1960 Az. Ib2-0-3005.2 Nr. 5516/59
73193
73110
O.W. 692
Die Stadt Schwenningen
73310
Balthas Schlenker, Privatier, Erben
Bevollmächtigter:
Dr. Kurt Mehne, Dipl. Kaufmann, Schwabstr. 100
4752
4751
Johannes Schlenker, Gastwirt, Erben,
Bevollmächtigter:
Walter Schlenker, Hotelier, Bürkstr. 59
Balthas Schlenker, Privatier Erben
4750
4749
Johannes Schlenker, Gastwirt Erben,
Baulinie, Vorgarten und inneres Bauverbot für dieses Baugebiet ist genehmigt durch Erlass d. Regierungspräsidiums Südw.-Hohenzollern v. 4. 2. 1960 Az. Ib2-0-3005.2 Nr. 5516/59
4748
Jakob Müller, Mechanikermeister, Str. 17
Eheleute Liselotte Hermann und Karl Hayer, Mechanikerm.
Eheleute Mutz, enbühlstr. 32
4747
Erben
Visiere genehmigt durch Erlass des Regierungspräsidiums Südw.-Hohenzollern v. 4. 2. 1960 Az.
Hohenkrähenstraße
Die Stadt Schwenningen
73495
73510
73480
73340
73120
73111
Neu Parkplatz
Alt Grünstreifen
O.W. 693
Die Stadt Schwenningen
Mägdebergstraße
Die O.W. 694 Stadt Schwenningen
Die Stadt Schwenningen
12 3 14 15 16 17 18 19 20 21 22 23 24 25
4763
2
K.G. unter der Firma Autohaus Hermann Sixt, K.G. in Schwenningen Villinger Str. 96
4764
26
Garagen Pultdach
4753
4 Geschosse 30°
G.R.Z. 0.22
G.F.Z. 0.88
G.R.Z. = 0.19
G.F.Z. = 0.76
4754
4755
Garagen Pultdach
4757
Garagen Pultdach
4 Geschosse 30°
4756
G.R.Z. 0.20
G.F.Z. = 0.80
4756
Die Stadt Schwenningen
Inneres Bauverbot gen. d. Erl. des Regierungspräsidiums Südw.-Hohenzollern v. 4. 2. 1960 Az. Ib2-0-3005.2 Nr. 5516/59
Betteleh
4758
2
4 Geschosse 30°
4758
1
G.R.Z. = 0.21
G.F.Z. = 0.84
Die Stadt Schwenningen gen. d. Erlass des Regierungspräsidiums
Inneres Bauverbot
4760
Garagen Pultdach
4 Geschosse 30°
4759
G.R.Z. = 0.25
G.F.Z. = 1.00
Die Stadt Schwenningen
Südw.-Hohenzollern v. 4. 2. 1960 Az. Ib2-0-3005.2 Nr. 5516/59
4 Geschosse 30°
4762
G.R.Z. = 0.24
G.F.Z. = 0.96
4761
Balthas Schlenker, Privatier, Erben,
G.R.Z. = 0.24
G.F.Z. = 0.96
Bevollmächtigter:
Dr. Kurt Mehne, Dipl. Kaufmann, Schwabstr. 100
Von Villingen
Das Land Baden Württemberg (Straßenbauverwaltung)
Landstraße I. Ordnung Nr. 428
Gehweg
Bankett
Nach Schwenningen
Vic. W. 7
Ettergrenze
O.W. 699
Villinger Straße
Villinger Straße
Gehweg
Bankett
Die Stadt Schwenningen
Hofraum für Villinger Str. 95
Die Stadt Schwenningen
Hofraum
Max Schneider, Fabrikant, Herweghstr. 14
Die Stadt Schwenningen
Bankett
Radweg
Gehweg
4910/1
4904
4903
4902
249
Die Stadt Schwenningen
600
Die Stadt Schwenningen
95a
10 5 0 10 20 30 40 50m
Maßstab 1:500

Gefertigt nach einem Entwurf
des Städt. Hochbauamts Schwenningen a. N.,
vom 14. Juni 1963

Zur Beurkundung:
Schwenningen a. N., den 11. Oktober 1963
Vermessungsamt Rottweil
Nebenstelle Schwenningen
Rü
Reg. Verm. Rat

STAATLICHES VERMESSUNGSAMT ROTTWEIL

Nachdruck und Vervielfältigung jeder Art, auch einzelner Teile, sowie die Anfertigung von Vergrößerungen oder Verkleinerungen sind ohne Zustimmung des Vermessungsamts Rottweil verboten und werden auf Grund des Urheberschutzgesetzes gerichtlich verfolgt.