


Geltungsbereich der Satzung  
zur Sicherung der Infrastruktur  
im Gebiet des Bebauungsplans  
„Klein Eschle“

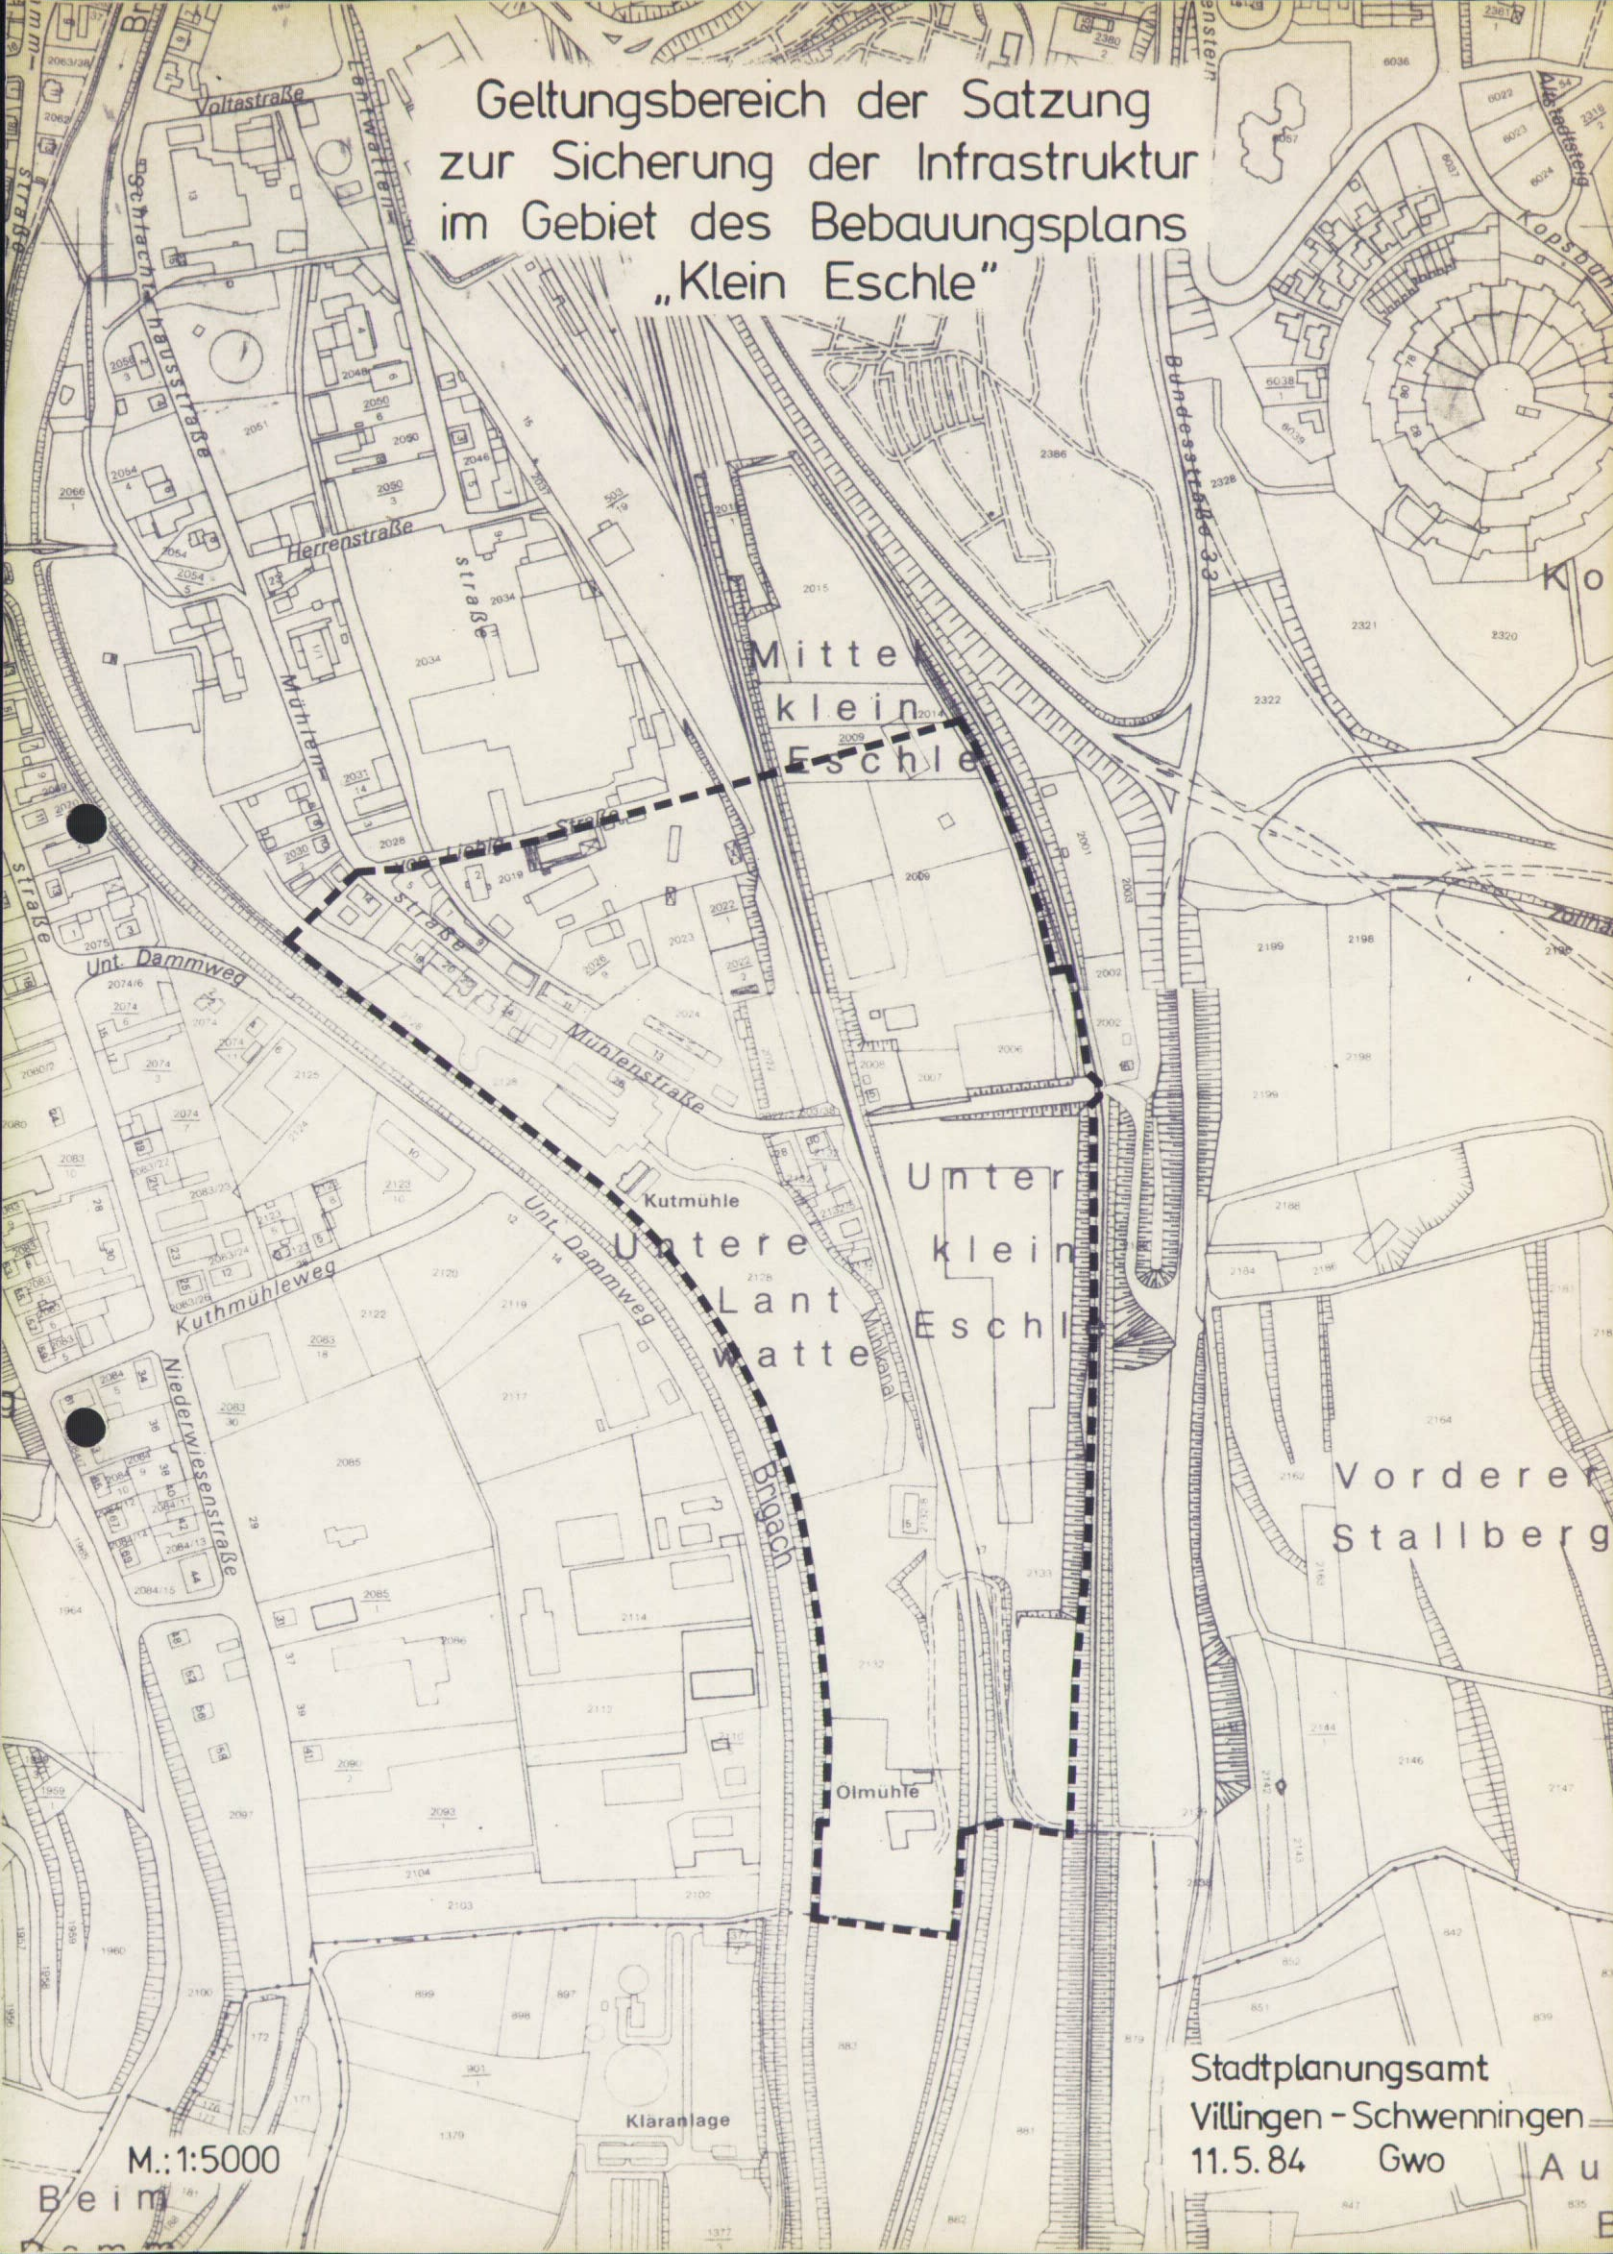

M.:1:5000

Stadtplanungsamt  
Villingen - Schwenningen  
11.5.84 Gwo Au