


BEBAUUNGSPLAN "WALKEBUCK" M:1:1000

ZEICHENERKLÄRUNG

- GRENZE DES RÄUML. GELTUNGSBEREICHES
- WR REINES WOHNGEBIET
- WA ALLGEMEINES WOHNGEBIET
- BAULINIEN
- BAUGRENZEN
- STRASSENBEGRÄNZUNGSLINIEN
- BEGRÄNZUNG SONSTIGER VERKEHRSFLÄCHEN
- STRASSENVERKEHRSFLÄCHEN
- WEGEFLÄCHEN 195,70
- ÖFFENTL. GRÜN 4
- PRIVATES GRÜN
- FLÄCHE FÜR STELLPLÄTZE U. GARAGEN
- ANZAHL DER GESCHOSSE
- GRZ GRUNDFLÄCHENZAHL
- GFZ GESCHOSSFLÄCHENZAHL
- △ NUR EINZEL- U. DOPPELHÄUSER ZULÄSSIG
- △ NUR HAUSGRUPPEN
- GA GARAGEN
- AUFZUHEBENDE EIGENTUMSGRENZE
- GEH-FAHR- U. LEITUNGSRECHT (WASSERLEITUNG)

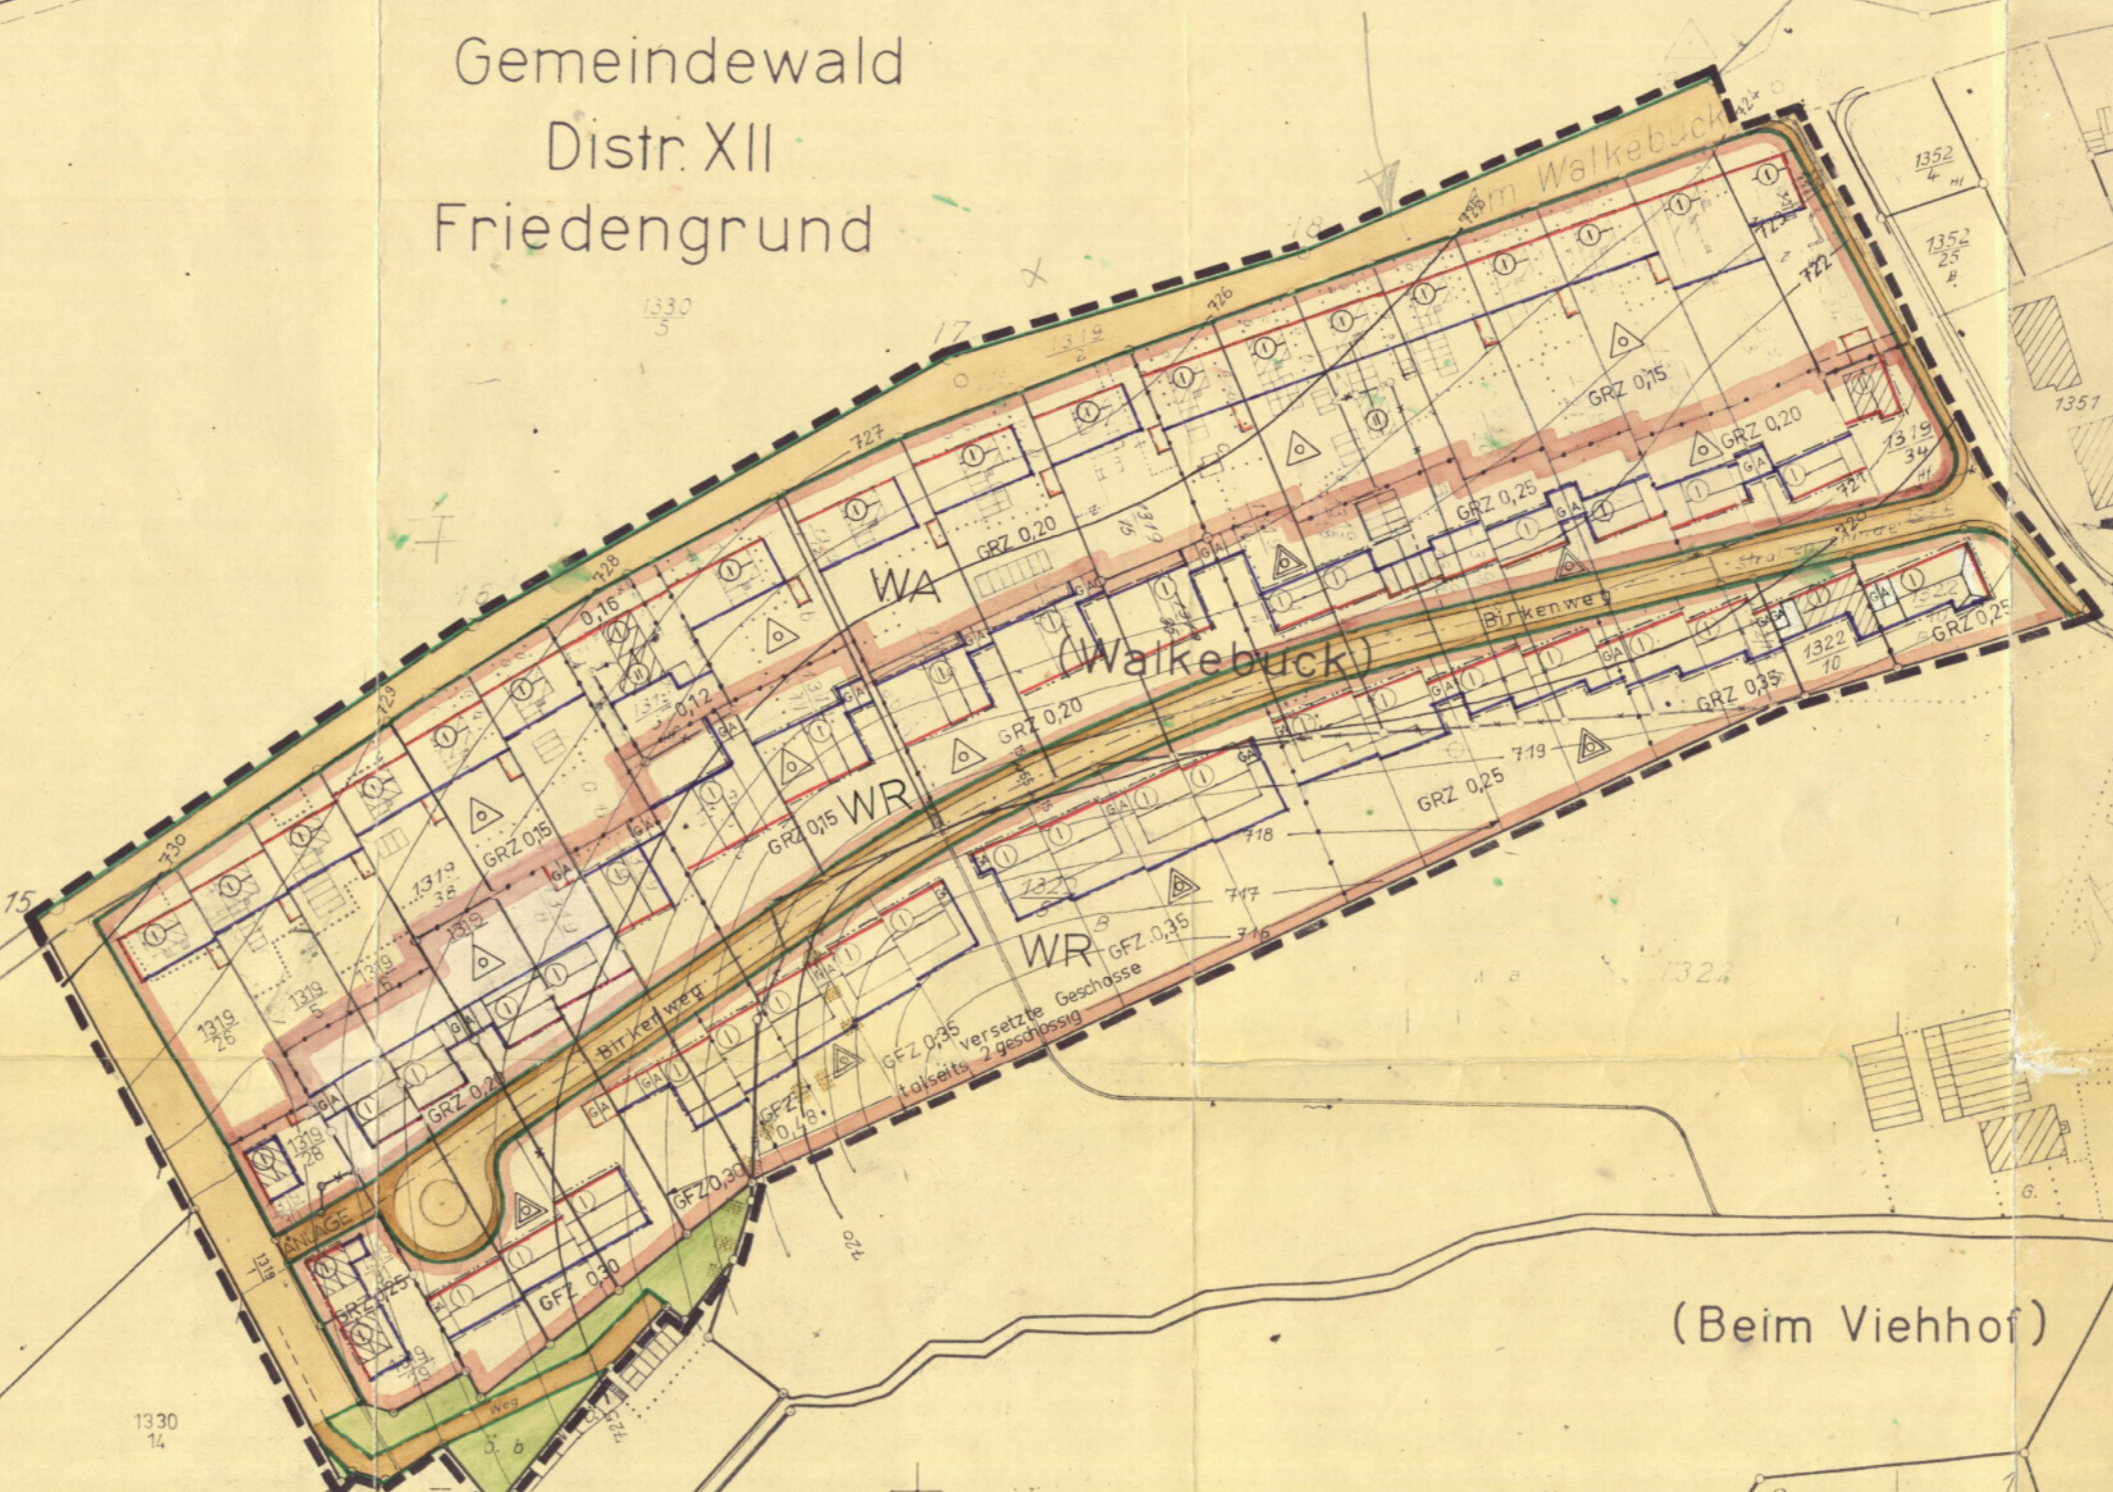

Genehmigt gemäß § 11 des
Bundesbaugesetzes vom 28.6.1960
(BBl. I S. 341)
Regierungspräsidium Südbaden
Freiburg i. Br. den 14. März 1969
im Auftrag
Kerr

Villingen, den 26.9.1967
Stdtl. Hochbauamt Abt. Stadtplanung
Für die Richtigkeit der Gebäude
und Grundstücksgrenzen
Stdtl. Vermessungs- u. Liegenschaftsamt
Villingen, den 27.6.68
Villingen, den 27.6.68
C III 169

