


Bebauungsplan Südstadt M 1:1000 — Vorschlag 1


Teilbereich Herdstr.-Fichtenstr.-Eichenstr. u. Weiherstrasse

Verlängerter Eichenweg

- Zeichenerklärung**
- WR Reines Wohngebiet
 - WA Allgemeines Wohngebiet
 - Grünflächen
 - Gehweg
Fahrbahn
 - Ga Garage
 - S Satteldach
 - II Zahl der Vollgeschosse (zwingend)
 - GFZ Geschossflächenzahl
 - O Offene Bauweise
 - △ nur Einzel- u. Doppelhäuser zulässig
 - △ nur Hausgruppen zulässig
 - Grenze des räuml. Geltungsbereichs
 - Abgrenzung unterschiedlicher Nutzung
 - aufzuhebende Eigentumsgränze
 - Baulinie
 - Baugrenze
 - Strassenbegrenzungslinie
 - Leitungsrecht

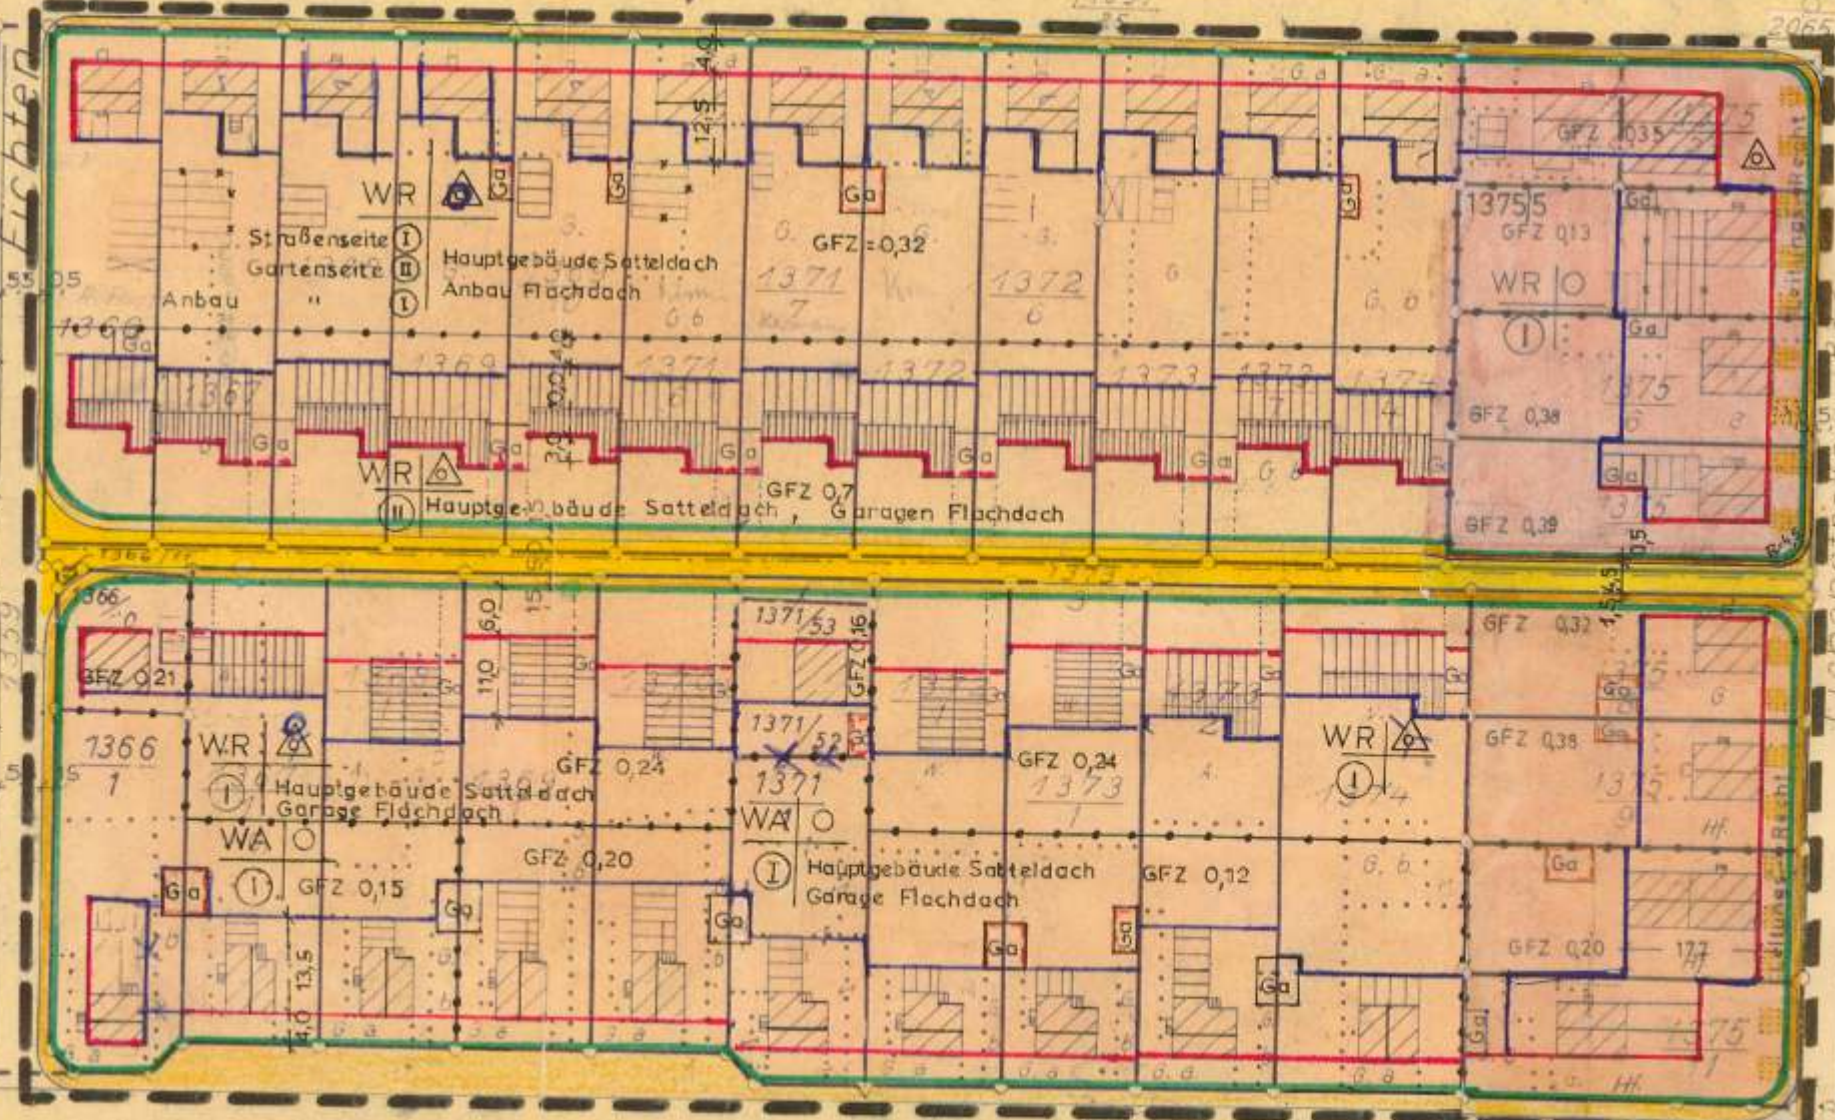

Planungsamt Villingen-Schwenningen
Geändert am 15.5.1974
Der Amtsleiter: *Mung*
i.V. *Mung*
Villingen den 22.5.1969
Städt. Hochbauamt
Stadtplanung
(Naegeler)
Stadtbaudirektor
bearbeitet
1837
Mung
(Haslag) 1826

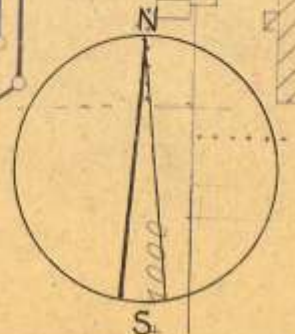

Oberer Warenbach