
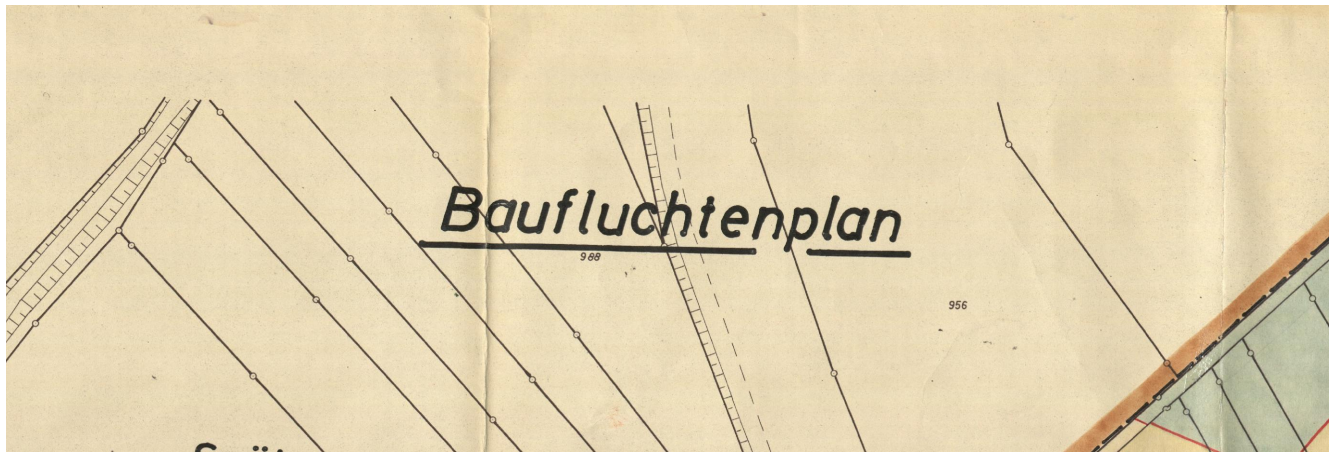
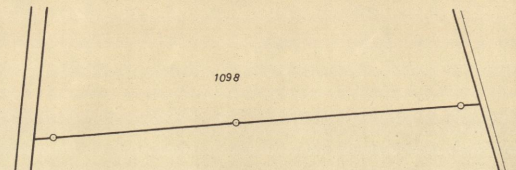


Planlegungsverfahren „GOLDENER BÜHL“ — L A G E P L A N —

Maßstab 1:1000

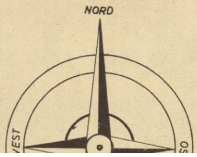

STADTBAUAMT -

Betr.: Planlegungsverfahren „GOLDENER BÜHL“
— L A G E P L A N —

Maßstab = 1 : 1000		11:		Name	Datum
Villingen Schw., don	7.5/	1956.	Entw.		
Plan No.			Gez. Ho.	2.5.56	
			Gepr.		

Z4246

G-56

Der Oberbürgermeister

i. V.

Bürgermeister

Zum Antrag vom 17. Juli 1956 gehörig
Fertigung 2 Blatt 6/4