


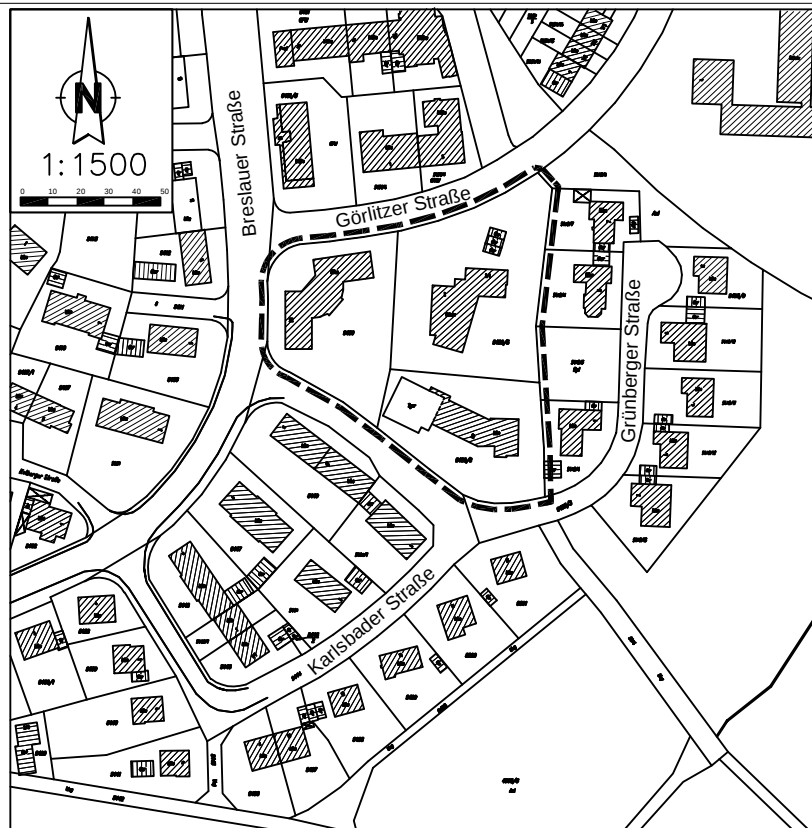

Übersichtsplan  
zur Änderung des Bebauungsplans für den Bereich

**HASLACH OST;**  
Teilbereich : Karlsbader- Breslauer- und Görlicher Strasse  
Stadtbezirk Villingen

Zeichenerklärung :

——— Begrenzung des Geltungsbereiches

Maßstab: 1 : 1500

Amt für Stadtentwicklung  
Villingen Schwenningen  
Den 22.04.2003 Haas