


# ÜBERSICHTSPLAN ZUM BEBAUUNGSPLAN ECKWEG - SÜD M. = 1:20 000

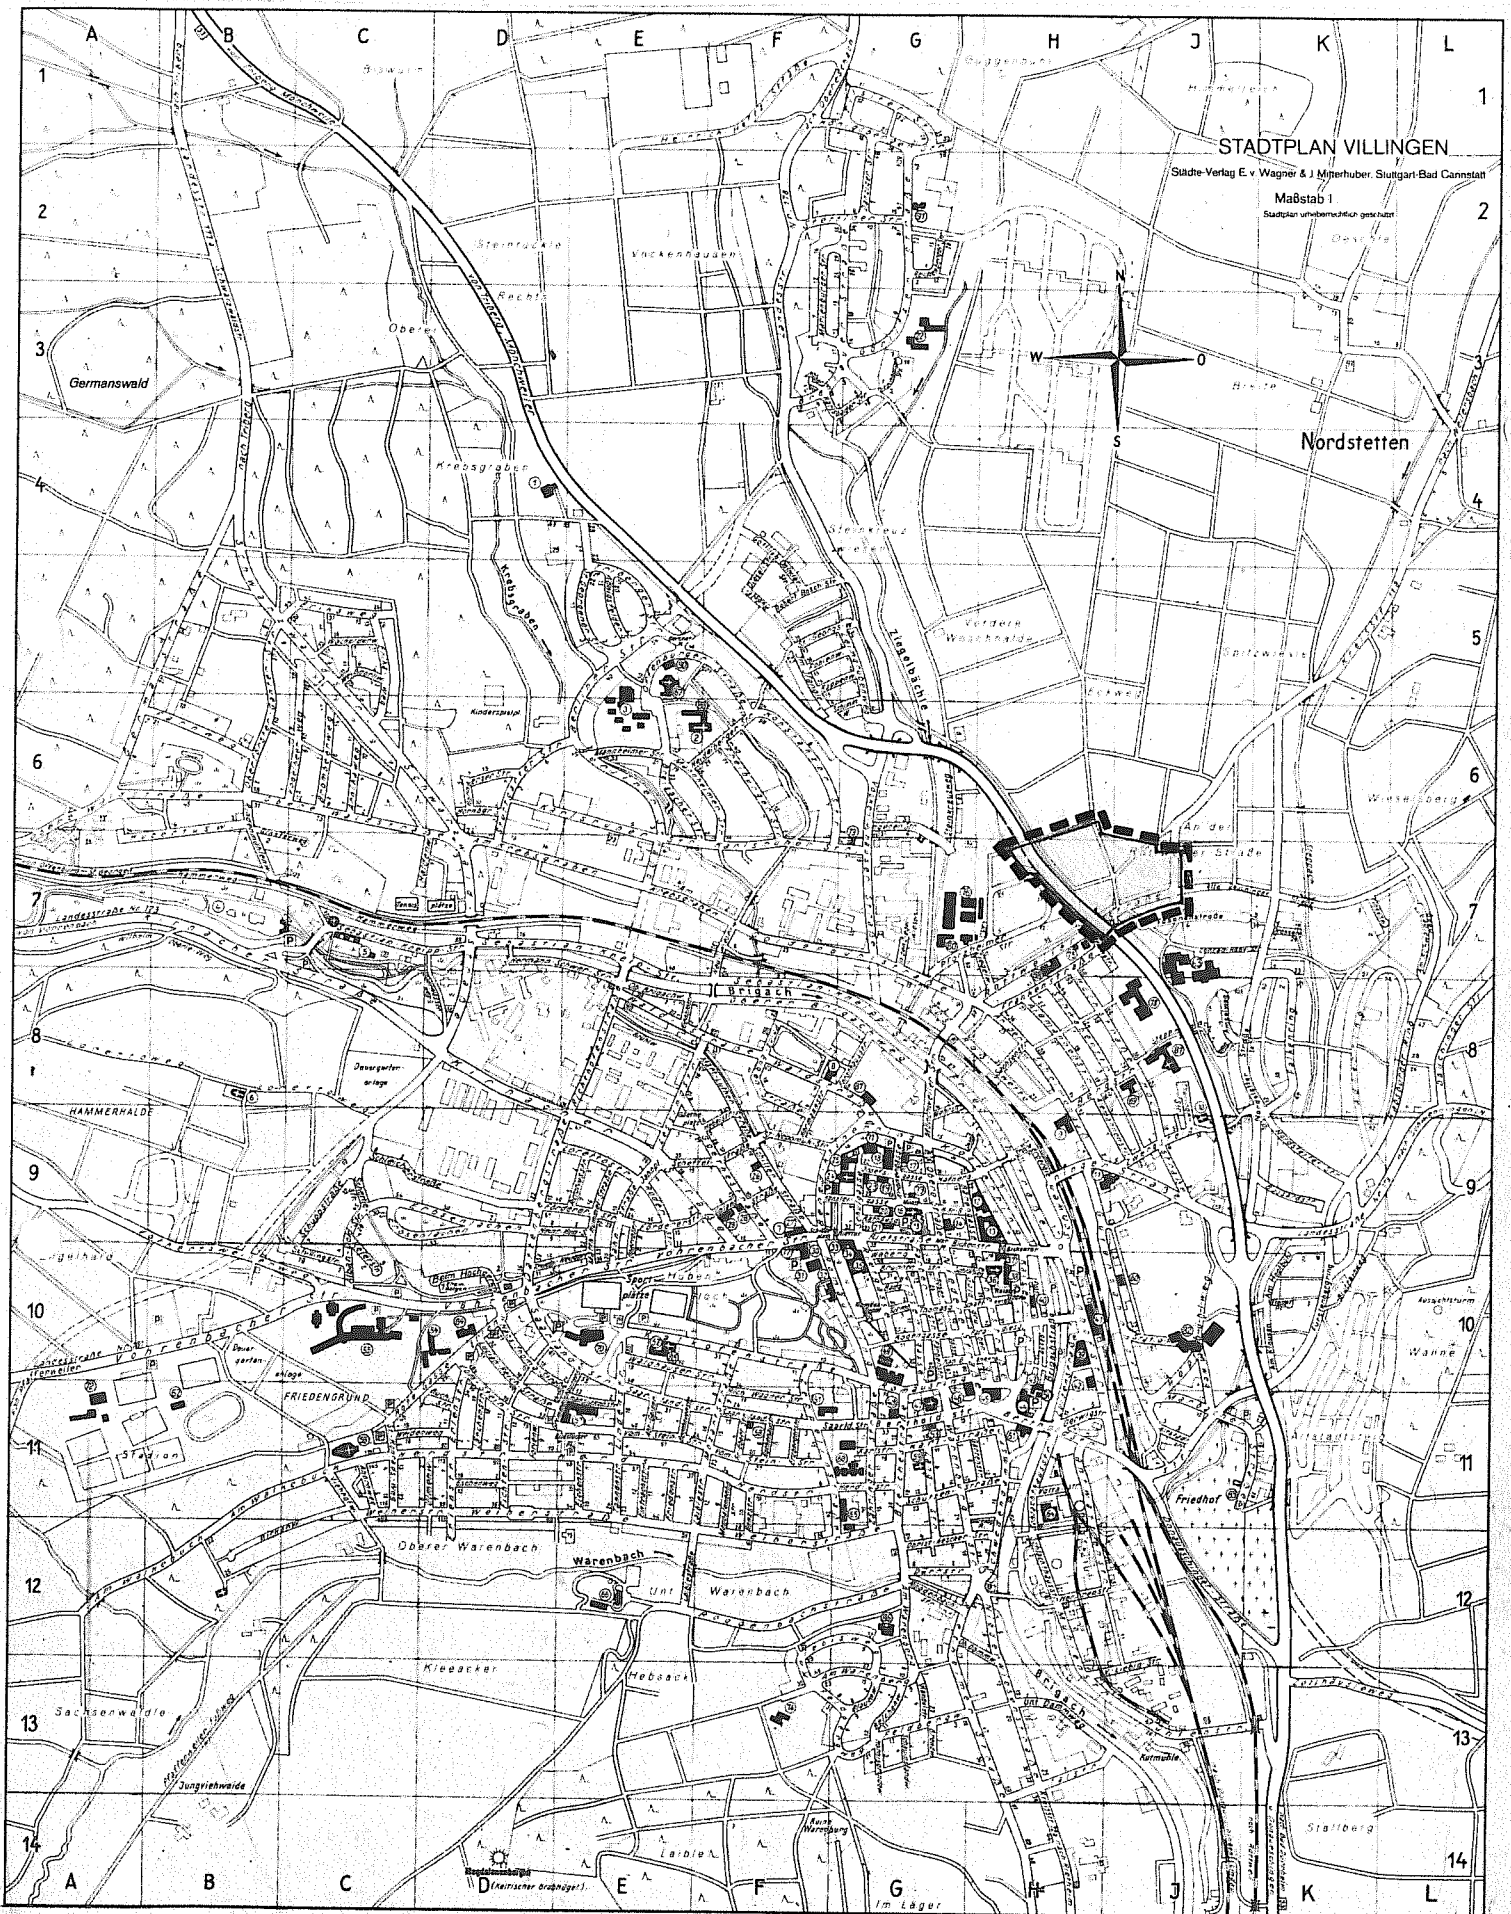

STADTPLAN VILLINGEN

Südde-Verlag E. v. Wagner & J. Mierhuber, Stuttgart-Bad Cannstatt

Maßstab 1:  
Stadtplan unbeschrieben gezeichnet



PLANUNGSAMT VILLINGEN-SCHWENNINGEN,  
DEN 26.10.1979

*M. S.*