

32 Stck **qr** Quercus robur Stieleiche
 Alleebaum aus extra weitem Stand
 4xv, StU 20-25 cm, m.Db.



1 Stck **quf** Quercus robur Säulen-Eiche
 'Fastigiata'
 Stamm. aus extra weitem Stand
 4xv, StU 18-20 cm, m.Db.

31 Stck **aps** Acer pseudoplatanus Berg-Ahorn
 Alleebaum aus extra weitem Stand
 4xv, StU 20-25 cm, m.Db.

47 Stck **frx** Fraxinus excelsior Esche ¹⁾
 Alleebaum aus extra weitem Stand
 4xv, StU 20-25 cm, m.Db.

60 Stck **acc** Acer campestre Feldahorn
 verpflanzte Heister, 3 Stk/m
 m.B. 100-125

1) Aufgrund der ständig wachsenden Schäden an Eschenbeständen, wird diese Baumart ausgetauscht!
 Ausgeschrieben ist: Tilia cordata (Winterlinde)

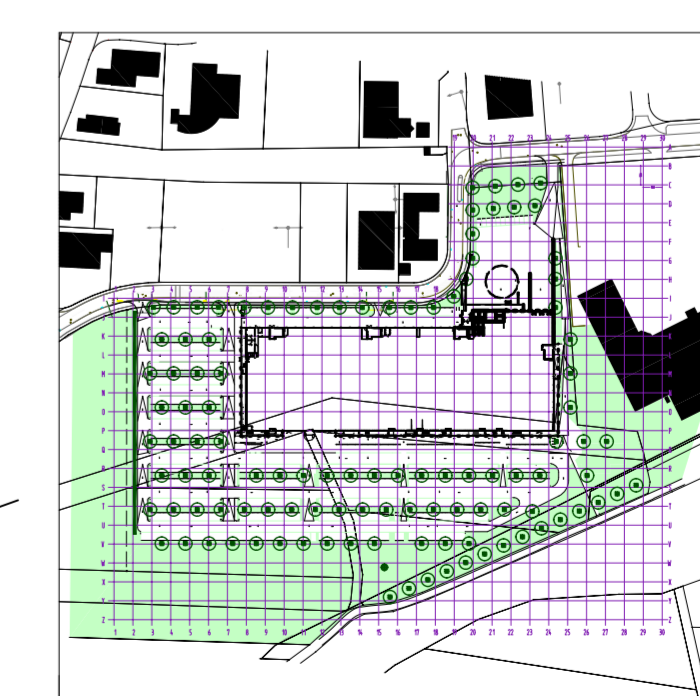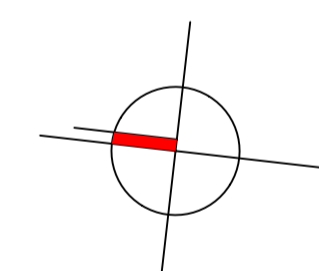

INDEX	DATUM	INHALT	GEZ.
a	06.03.14	Ergänzung Baumstellung	KL/LH
b	07.03.14	Ergänzung Oberflächenerosierung	KL/LH
c	07.03.14	Ergänzung Beleuchtung	KL/LH
d	07.04.14	Modifizierung Notausgänge / Entwässerung	KL/LH
e	18.06.14	Vorl. Aktualisierung der Fachgenieure	KL/LH
f	29.04.16	Aktualisierung frx	KL/LH
g	11.05.16	Endabstimmung mit Fachgenieuren	KL/LH

PROJEKT	EINRICHTUNGSHAUS XXXLUTZ VILLINGEN-SCHWENNINGEN	PROJEKTNR.	367 b
PLANNHALT	BEPFLANZUNGSPLAN	PLANNR.	B. 0100
BAUHERR	NH IMMOBILIEN GMBH MERGENTHEIMERSTR. 59 97084 WÜRZBURG	ARCHITEKT	landschaft 4 VILLINGEN • STUTTGART • DRESDEN 7850 VILLINGEN-SCHWENNINGEN PÖRCHERSTRASSE 6, TEL. +49 7141 73027
FREIGEZEIGEN	DAT.	FREIGEZEIGEN	DATUM / GEZ. 04.04.2014 / KL-LH MAßSTAB 1:500