


# ÄNDERUNG DES BEBAUUNGSPLANES "ALTSTADTSTEIG / KOPSBÜHL" GEM. § 13 B.BAUGESETZ FÜR TEILFLÄCHE KOPSBÜHL M=1:1000

Hinterer

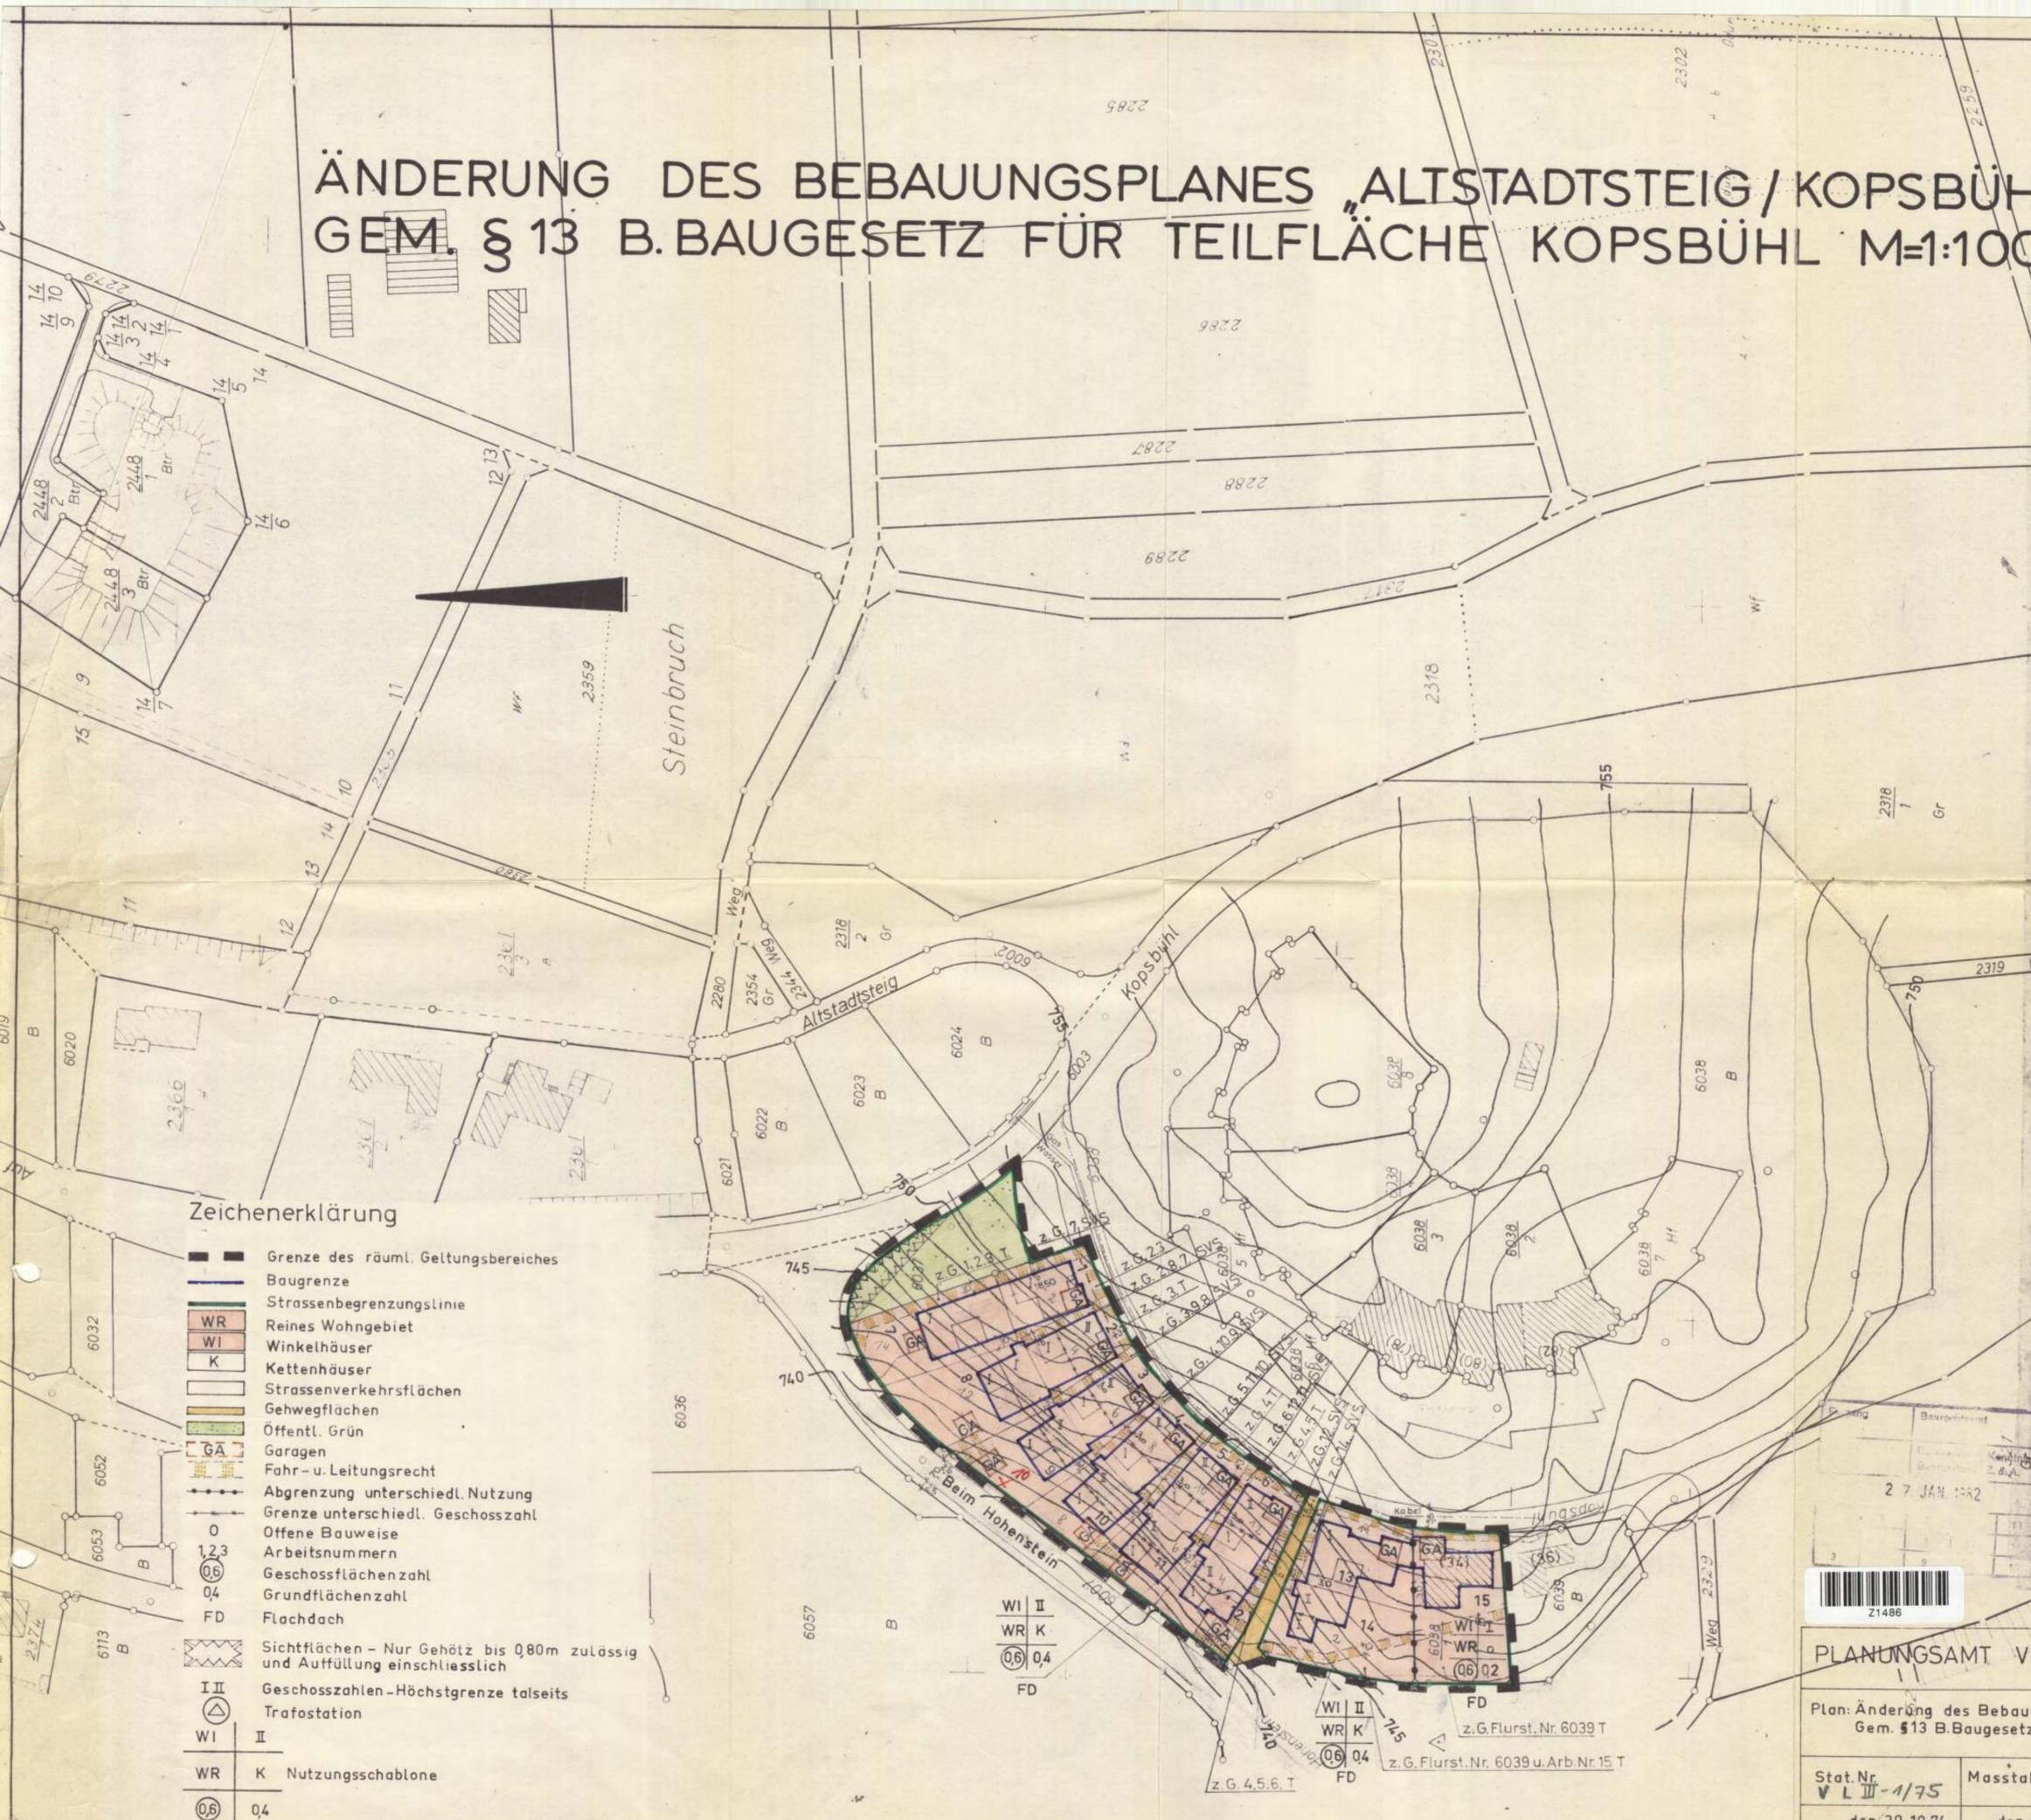

## Zeichenerklärung

- Grenze des räuml. Geltungsbereiches
- Baugrenze
- Strassenbegrenzungslinie
- WR Reines Wohngebiet
- WI Winkelhäuser
- K Kettenhäuser
- Strassenverkehrsflächen
- Gehwegflächen
- Öffentl. Grün
- GA Garagen
- Fahr- u. Leitungsrecht
- Abgrenzung unterschiedl. Nutzung
- Grenze unterschiedl. Geschosshöhe
- 0 Offene Bauweise
- 1, 2, 3 Arbeitsnummern
- 06 Geschossflächenzahl
- 04 Grundflächenzahl
- FD Flachdach
- Sichtflächen - Nur Gehözt bis 0,80m zulässig und Auffüllung einschliesslich
- I II Geschosshöhe-Höchstgrenze talseits
- △ Trafostation
- WI II
- WR K Nutzungsschablone
- 06 04

z. G. 14 SVS = Leitungsrecht der Stadtwerke zu Gunsten Arb. Nr. 14  
z. G. 4 T = Leitungsrecht des Tiefbauamtes zu Gunsten Arb. Nr. 4

FÜR DIE VERMÄSSUNGSAMT VILLINGEN-SCHWENNINGEN

STADT VILLINGEN-SCHWENNINGEN  
VILLINGEN-SCHWENNINGEN DEN 30.10.74 VERMESSUNGSAMT

*W. Me...*

DIESER PLAN IST GEMÄSS § 2 ABS. 2 AUFGRUND DES BE-  
SCHLUSSES DES STADTRATS VOM 19.11.74  
AUSDRUCKLICH BESCHLUSSEN WORDEN.

STADT VILLINGEN-SCHWENNINGEN  
VILLINGEN-SCHWENNINGEN DEN 19.11.74 BÜRGERMEISTER

DER OBERBÜRGERMEISTER

DIE ÖFFENTLICHE AUSLEGUNG AUFGRUND § 2 ABS. 4 BIRLUG  
AM 27. JAN. 1975 DURCH SICHEN HINWIES IN DEN FÜR STÄDTLICH  
BEKANNTMACHUNGEN BESTIMMTEN TEIL DER TAGESZEITUNG  
ORTSLICH BEKANNTMACHT.

VILLINGEN-SCHWENNINGEN DEN 27. JAN. 1975 BÜRGERMEISTER

DIESER PLAN HAT GEMÄSS § 2 ABS. 4 BIRLUG IN DER ZEIT VOM  
BIS ZUM ÖFFENTLICH AUSGELESEN.

DER OBERBÜRGERMEISTER

VILLINGEN-SCHWENNINGEN DEN BÜRGERMEISTER

DIESER PLAN MIT ALLEN SEINEN TEILEN IST GEMÄSS § 10 BBAUG  
MIT BESCHLUSSE DES STADTRATS VOM 19.11.74 ALS SATZUNG  
BESCHLOSSEN WORDEN. MIT ZUM BEKANNTMACHEN ERHOBEN WÜR-  
DEN.

STADT VILLINGEN-SCHWENNINGEN  
VILLINGEN-SCHWENNINGEN DEN 19.11.74 BÜRGERMEISTER

DER OBERBÜRGERMEISTER

DIESER BEBAUUNGSPLAN IST GEMÄSS § 11 BBAUG VON DEM RE-  
GIERUNGSPRESIDIUM IN FREIBURG MIT REGIERUNGSRECHT  
VOM NR. GENEHMIGT WORDEN.

DER OBERBÜRGERMEISTER

VILLINGEN-SCHWENNINGEN DEN BÜRGERMEISTER

DIESER BEBAUUNGSPLAN IST MIT DER BEKANNTMACHUNG NACH  
§ 12 BBAUG IN DEN HIER FÜR ZUSTÄNDIGEN TAGESZEITUNGEN  
ÖFFENTLICH BEKANNTMACHT.

STADT VILLINGEN-SCHWENNINGEN  
VILLINGEN-SCHWENNINGEN DEN 19.11.74 BÜRGERMEISTER

DER OBERBÜRGERMEISTER

DIESER BEBAUUNGSPLAN IST MIT DER ÖFFENTLICHEN  
AUSLEGUNG FERTIGUNG IDENTISCH  
AUSGENOMMEN ÄNDERUNGEN I.T. BESCHLUSSE GR 4 1975

VILLINGEN-SCHWENNINGEN DEN OBERBÜRGERMEISTER

VILLINGEN-SCHWENNINGEN DEN BÜRGERMEISTER



|  |                    |  |  |
|--|--------------------|--|--|
| PLANUNGSAMT VILLINGEN - SCHWENNINGEN   |                    |  |  |
| Plan: Änderung des Bebauungsplanes Altstadtsteig/Kopsbühl<br>Gem. § 13 B.Baugesetz für Teilfläche Kopsbühl |                    |  |  |
| Stat. Nr.<br>V L III - 1/75  | Masstab: 1:1000    | Entwurf am: 27.10.74<br>von: <i>W. Me...</i> | geändert<br>am: 12.11.74<br>von: <i>Me</i> |
| den: 30.10.74<br>Amtsleiter:   | den:<br>Dezergent: | gez. am: 30.10.74<br>von: <i>Me</i>          | 25.2.75<br>von: <i>Me</i>                  |
| <i>W. Me...</i><br>Bürgermeister   |                    | gepr. am: 27.10.74<br>von: <i>Me</i>         |  |