


ÜBERSICHTSPLAN ZUR BEB. PLANÄNDERUNG ALTADTSTEIG-SCHÄFERSTEIG-BLUTRAIN

PLAN VILLINGEN

M = 1:20 000

Städte-Verlag E. Wagner & J. Mitterhuber, Stuttgart-Bad Cannstatt
Maßstab 1
Stadtplan urheberrechtlich geschützt

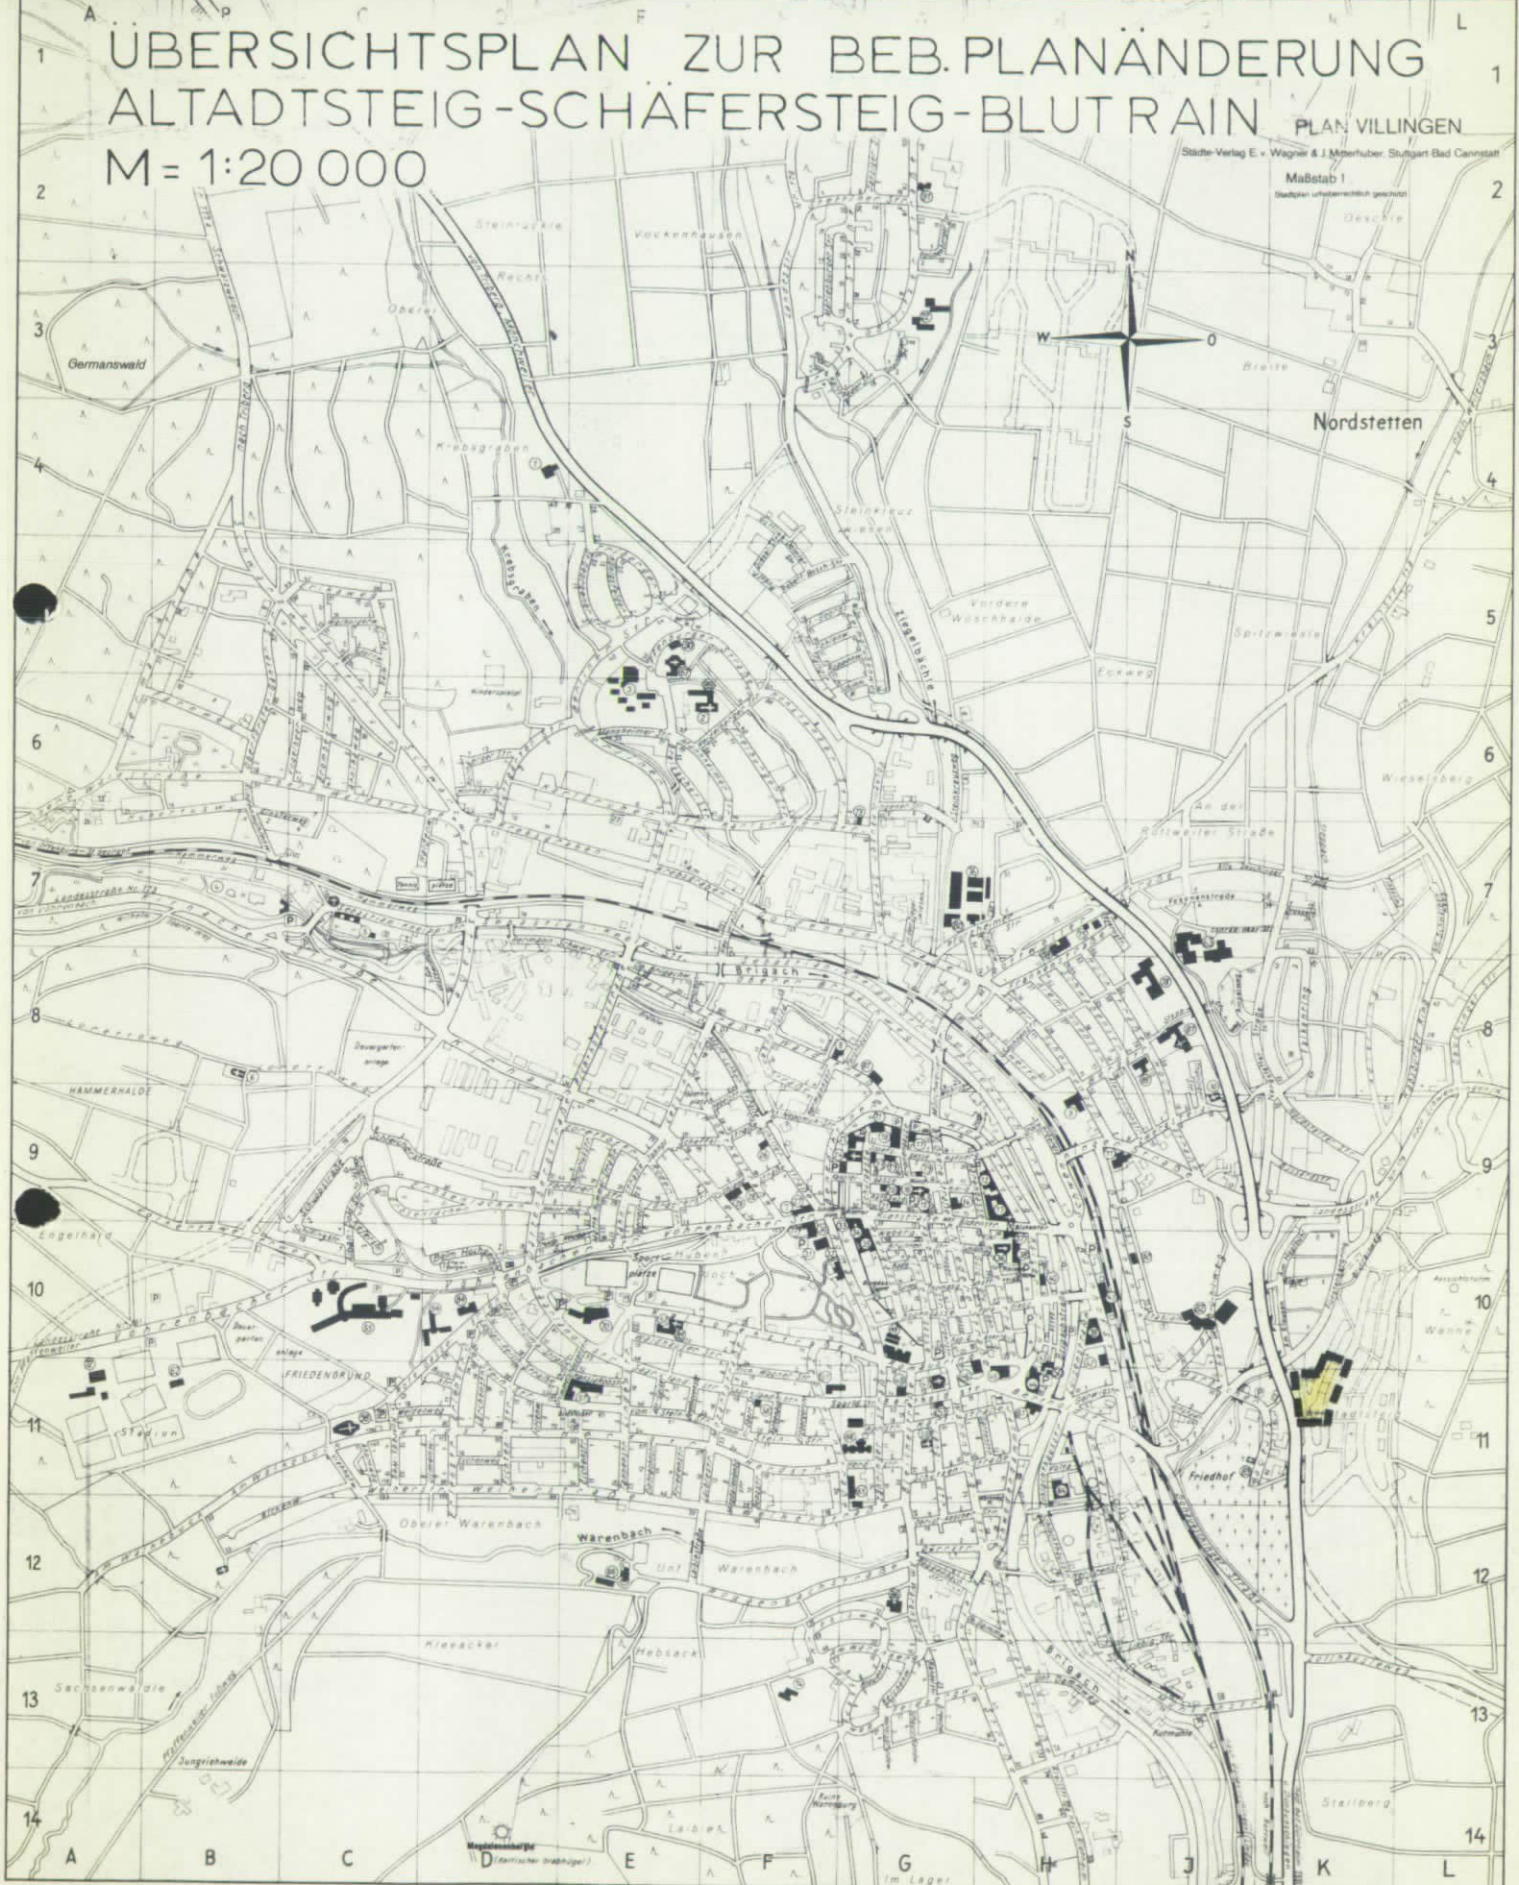

PLANUNGSAMT VILLINGEN - SCHWENNINGEN,
DEN 23.1.1980