


PLANLEGUNGSVERFAHREN  
 DORFGEBIET ZOLLHAUS  
 BEBAUUNGSPLAN  
 M. 1:1500  
 GESTALTUNGSPLAN

Gem. Schweningen

WURTTENBERG

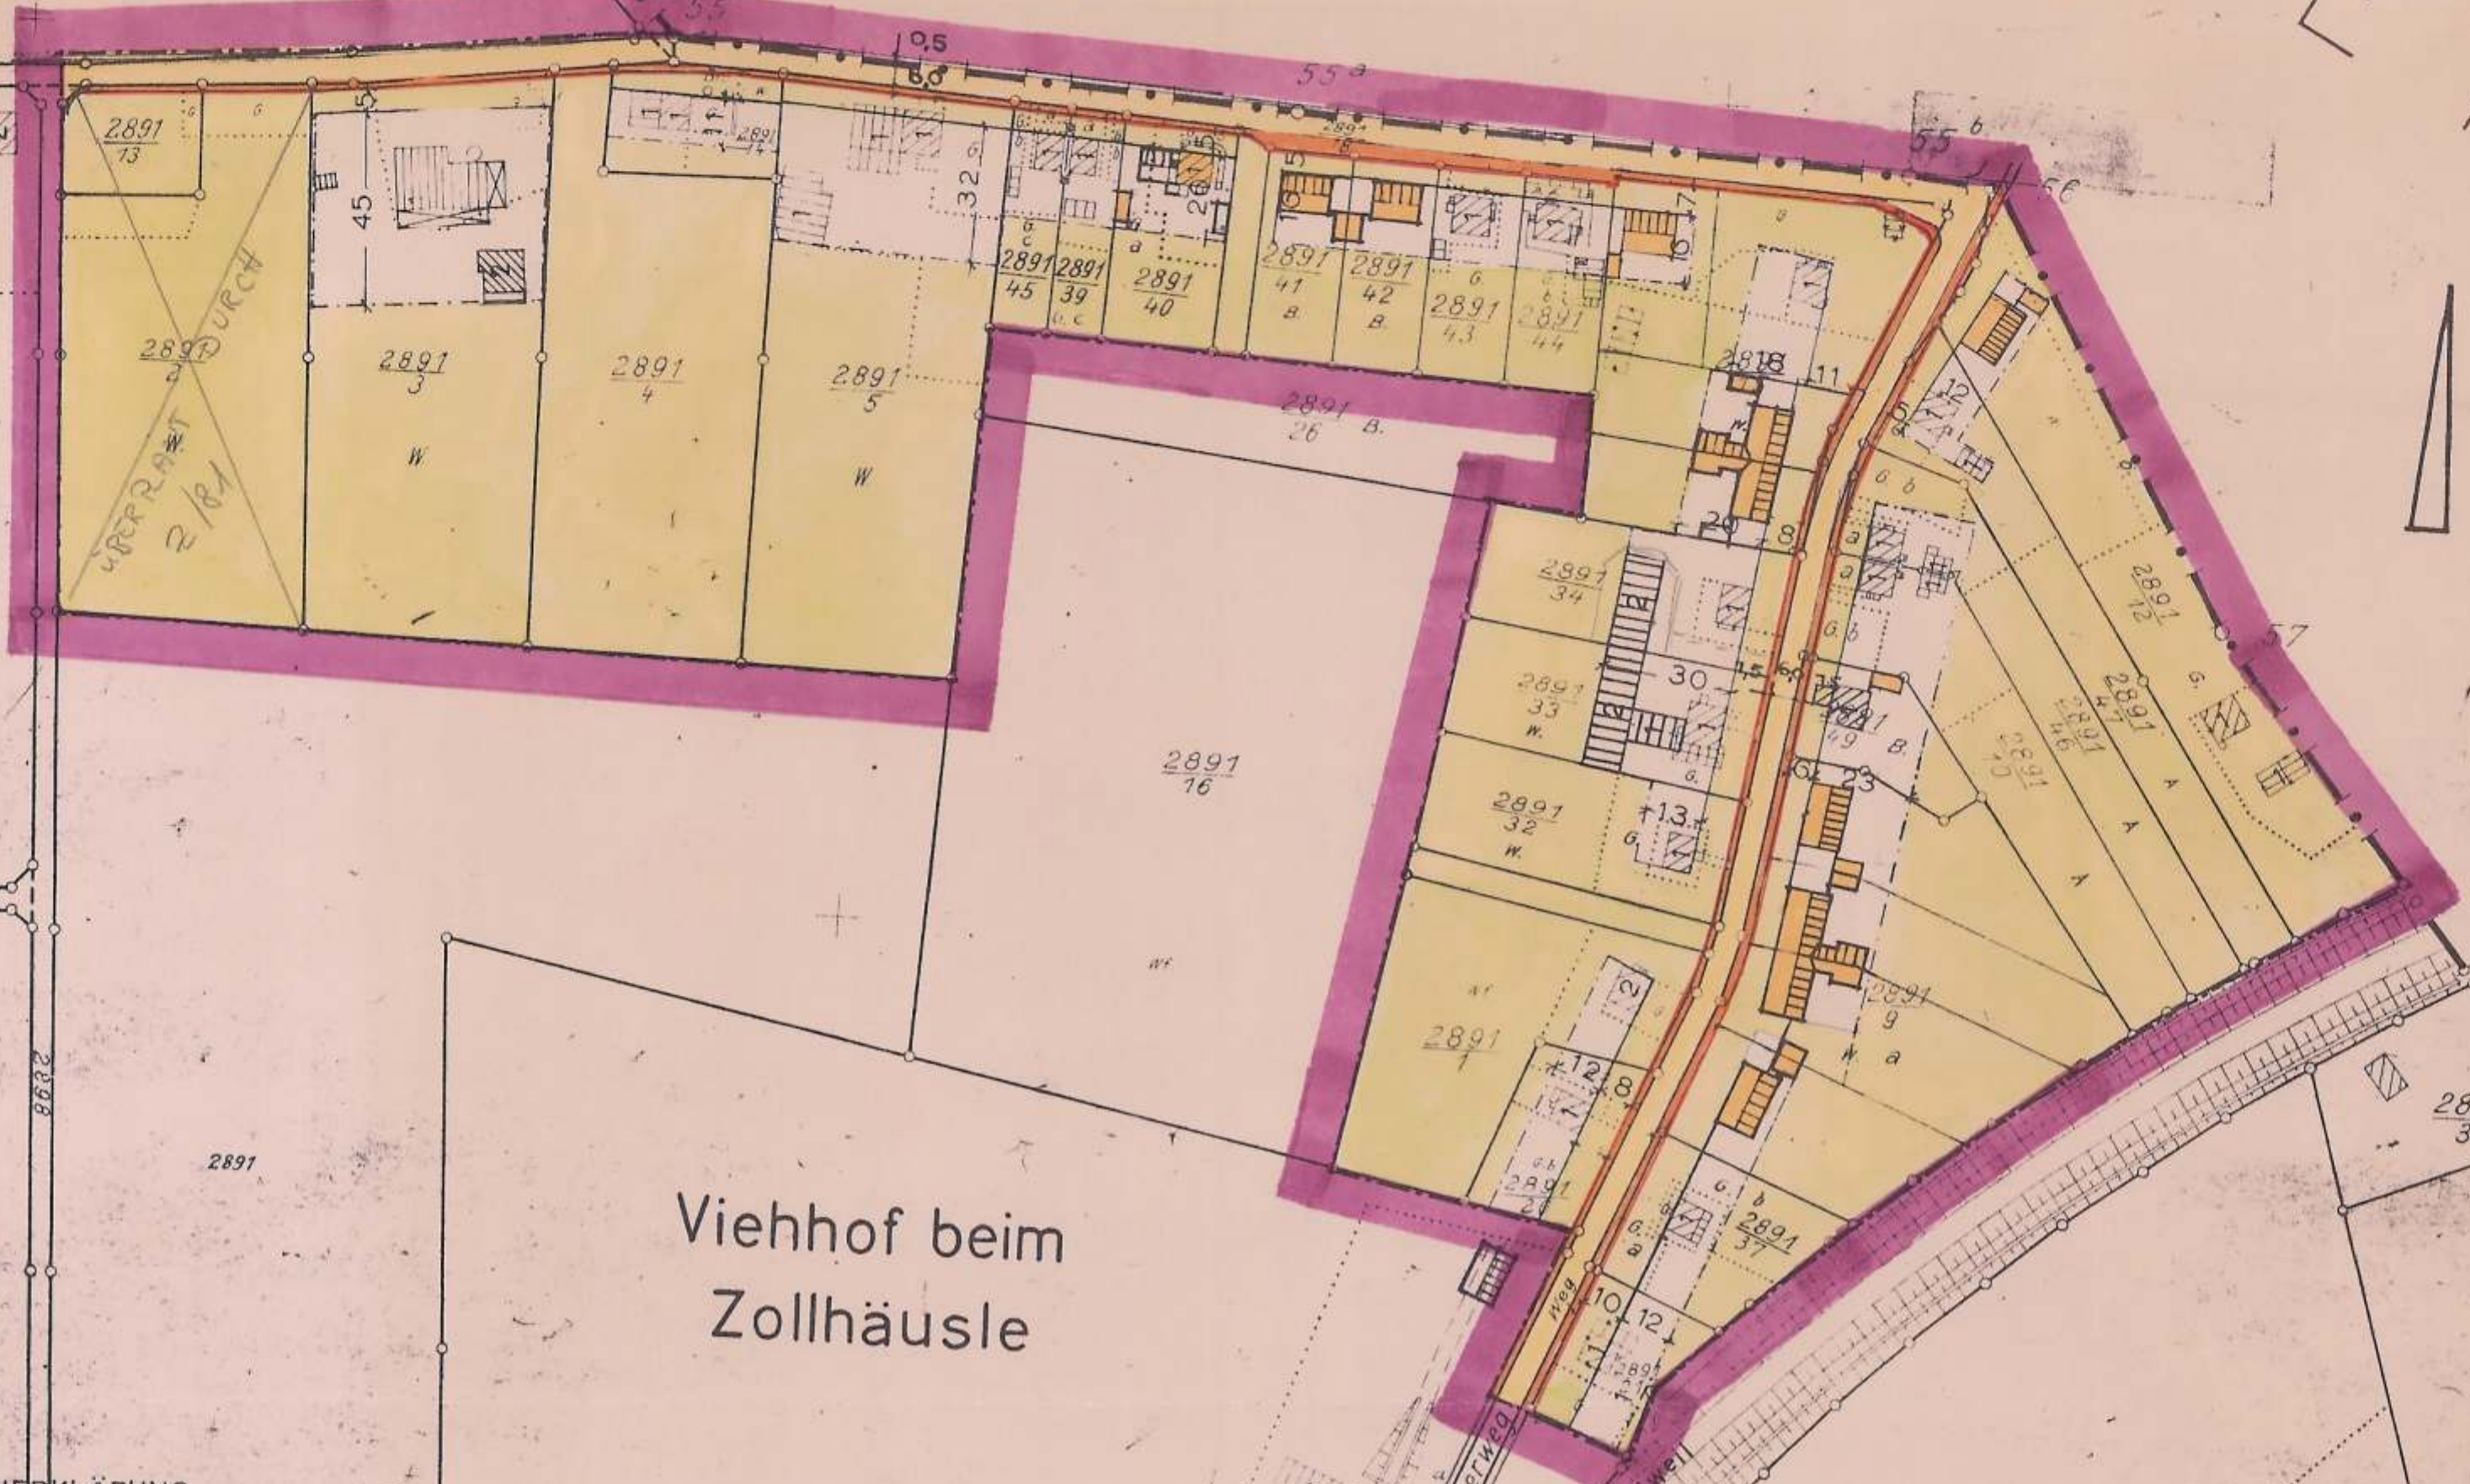

Viehhof beim Zollhäusle

ZEICHENERKLÄRUNG

- Wirtschaftsgebäude Bestand.
- Wohngebäude Bestand.
- geplante Gebäude, 1-geschossig mit Dachausbau. Dachneigung - Nachbarbebauung - anpassen.
- Garage 1-geschossig mit Flachdach
- Verfahrensgrenze.
- Straßenbegrenzungslinie
- Baulinie
- Baugrenze
- Landesgrenze
- private Grünfläche (Vorgarten)
- Fahrbahn
- Fussweg
- landwirtschaftliche oder gärtnerisch genutzte Fläche, nicht überbaut

1, 2 Geschosszahlen  
 +10 +19+ Vorgartentiefe und Bebauungstiefe  
 710 → 927 0,6

Genehmigt durch das  
 Bundesbaugesetz vom 22. 6. 1960  
 (BGBl. I S. 341)  
 Regierungspräsidium Südbaden

Freiburg i. Br., den 7. Sep. 1966  
 im Auftrag  
  
 VILLINGEN, DEN 20. 3. 62

STADTBAUAMT - ABT. STADTPLANUNG -  
*Classik Weiss*  
 STADTOBERBAURAT STADTBAURAT  
 geändert am 11. 8. 1964  
*W. H. ...*  
 FÜR DIE RICHTIGKEIT  
 DER GEBÄUDE UND GRUNDSTÜCKSGRENZEN  
 OBERVERMESSUNGSAMT

Beim Marbacher Wäldle

Beim Zollhäusle

Zollhäusle

Gem. Marbach

Villinger Tal

197.76