


Übersichtsplan zum Bed. Pl. Hasenwald im Stadtbezirk Weitersbach

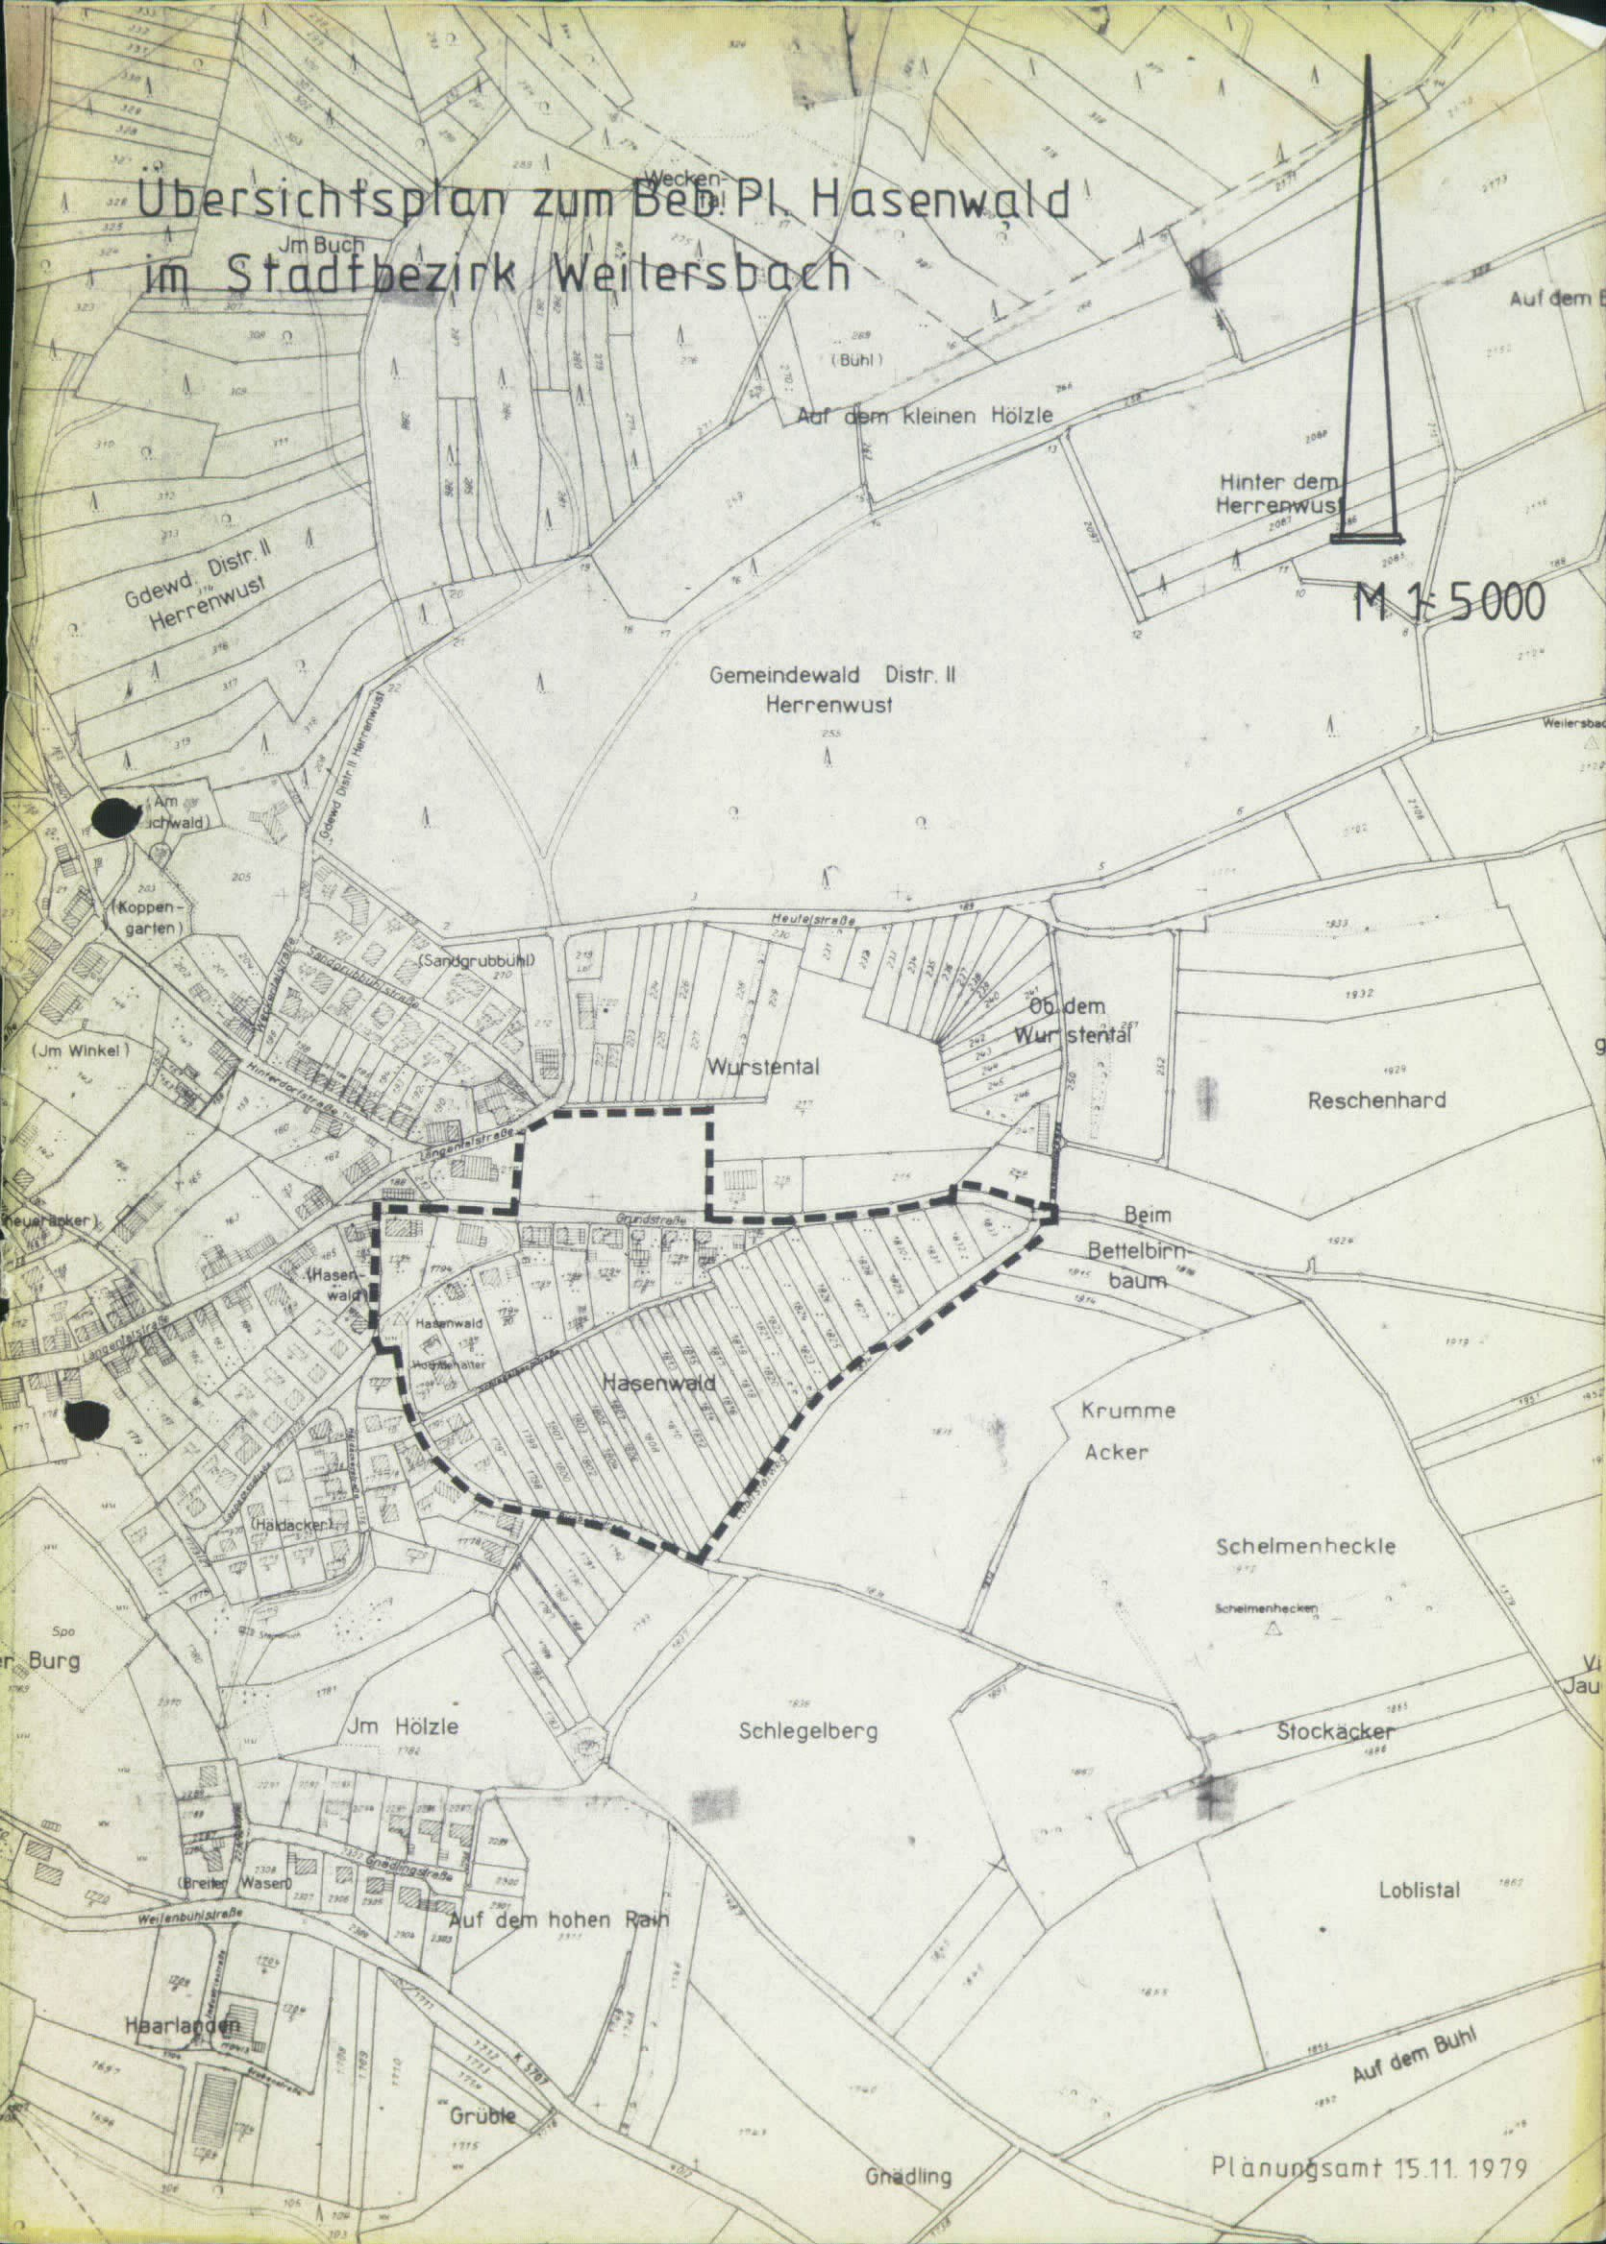

M 1:5000

Hinter dem Herrenwus

Auf dem kleinen Hölzle

Gmewald Distr. II
Herrenwust

Wurstental

Ob dem
Wurstental

Reschenhard

Beim
Bettelbirn-
baum

Krumme
Acker

Schelmenheckle

Schlegelberg

Stockacker

Loblistal

Auf dem hohen Rain

Grüble

Ghädling

Auf dem Buhl

Planungsamt 15.11.1979