
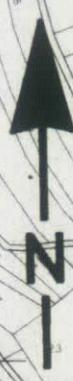


ÜBESICHTSPLAN ZUR BEB.PLAN ÄNDER- UND ERWEITERUNG HASENWALD - WURSTENTAL

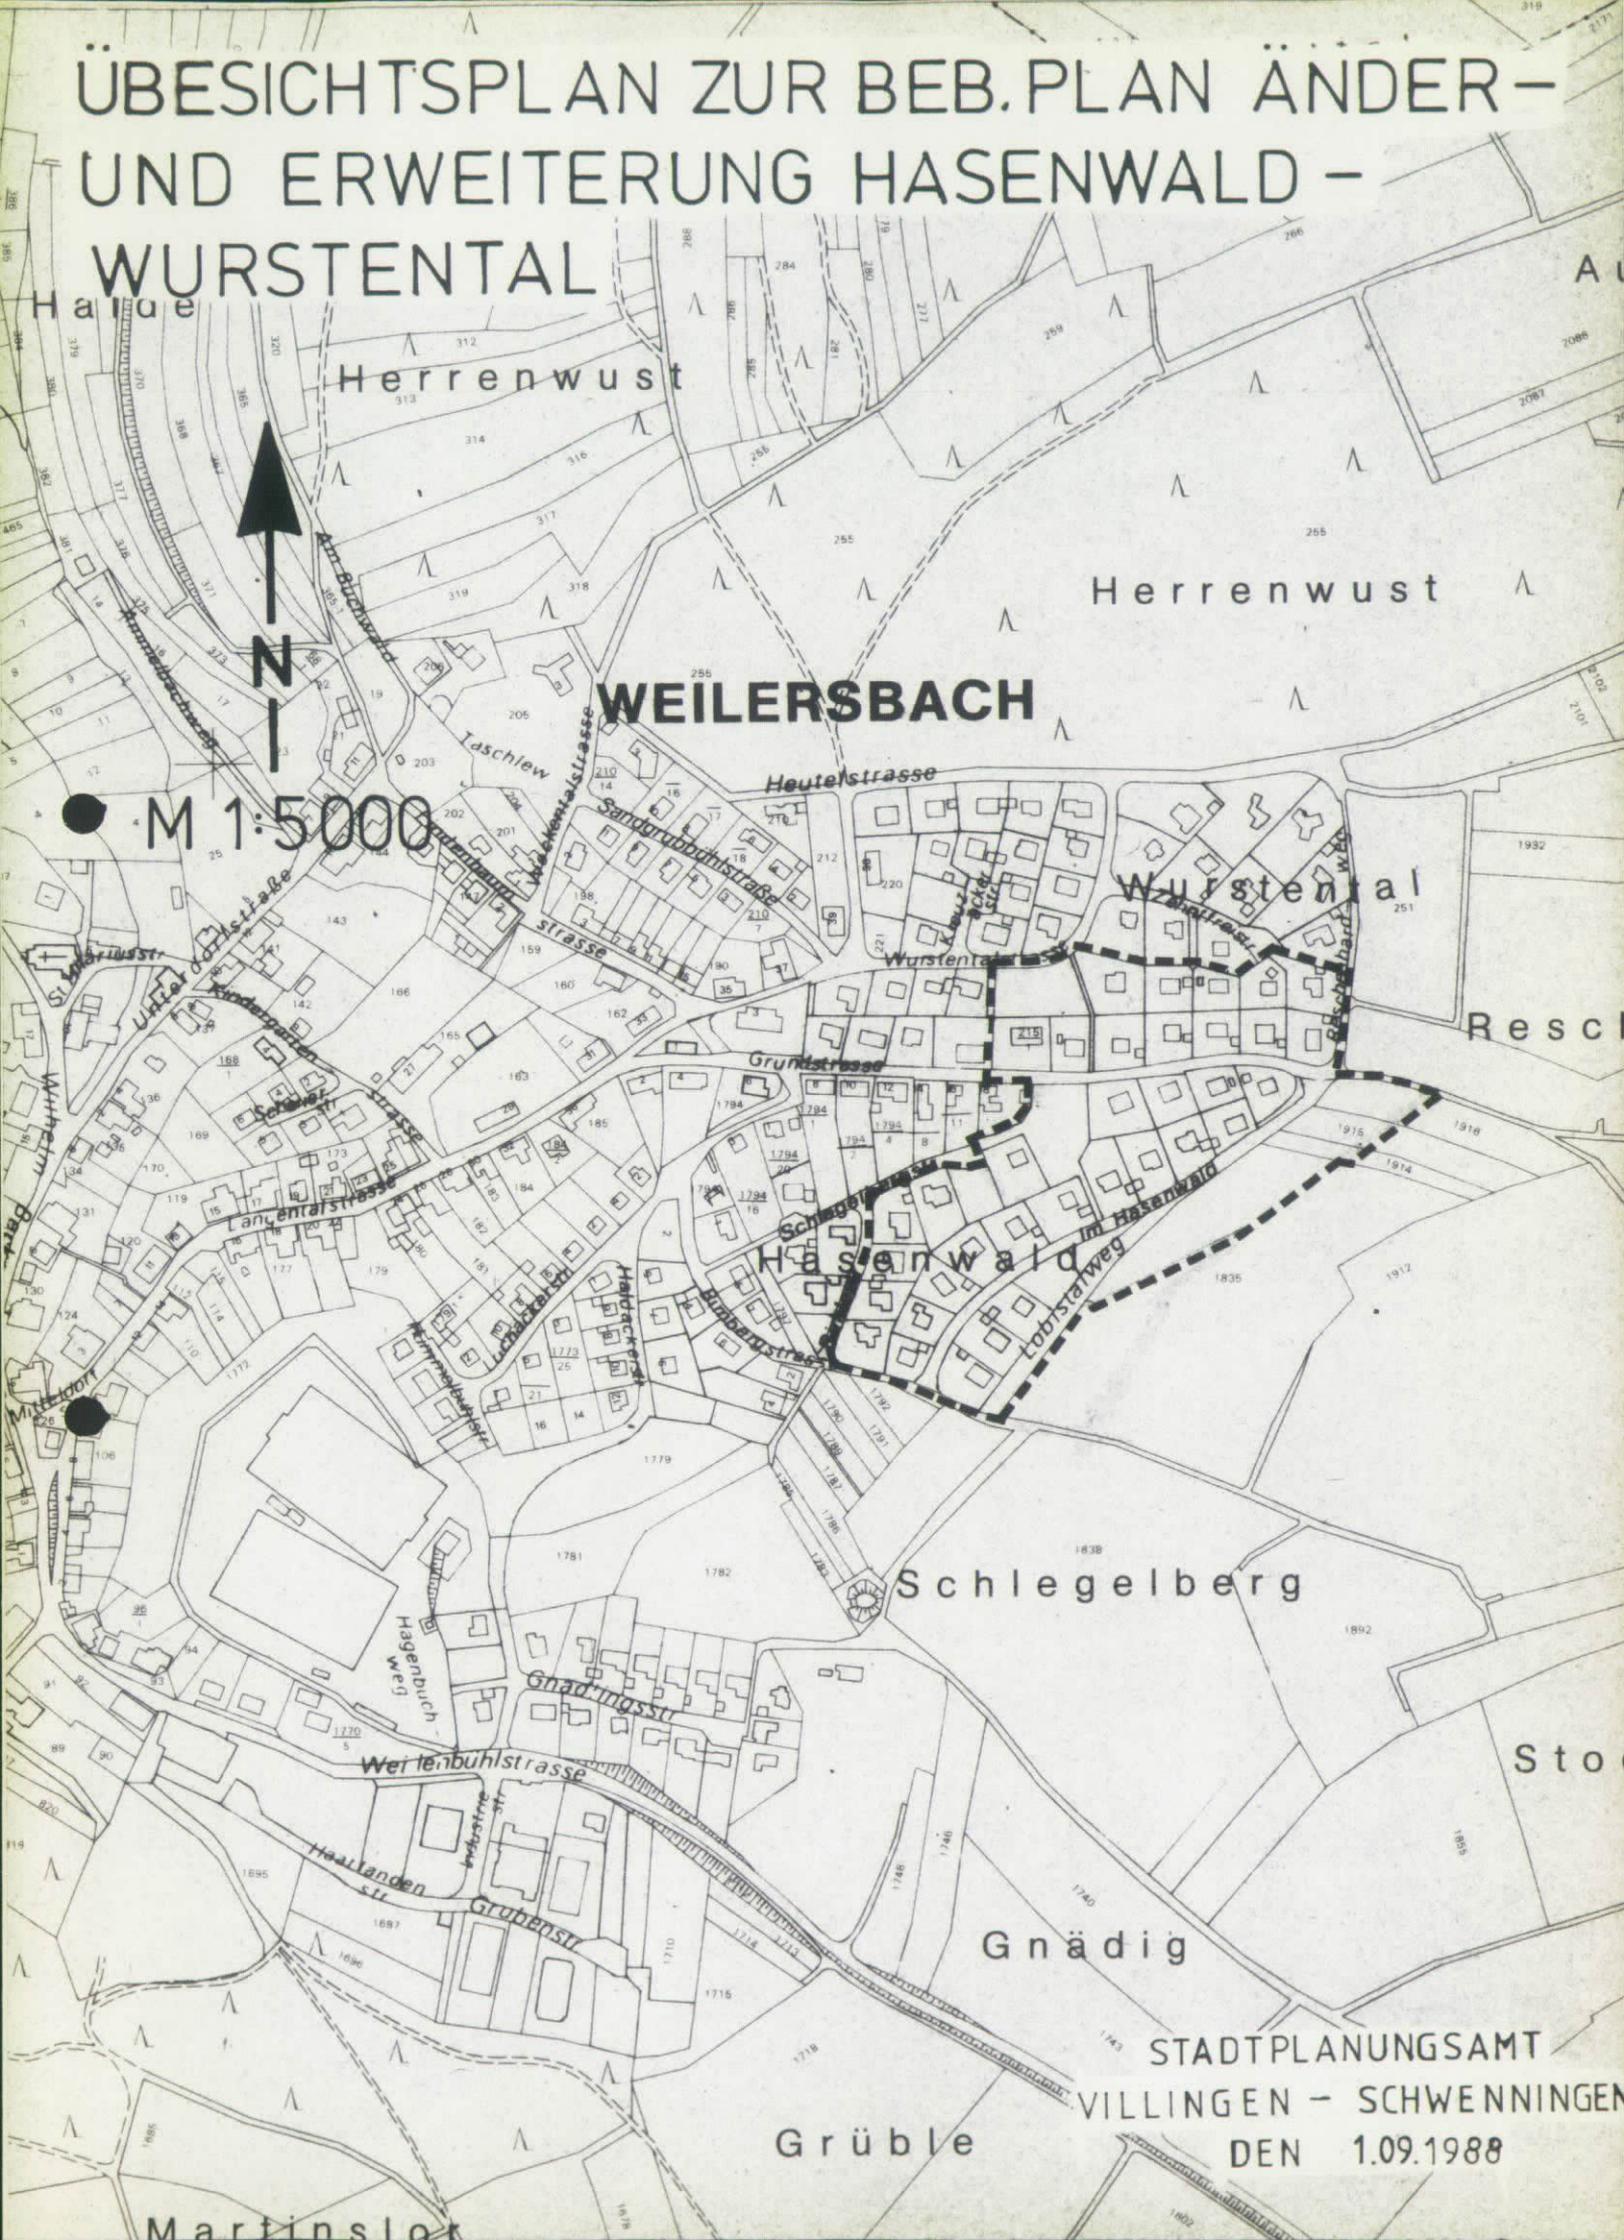

M 1:5000

Herrenwust

WEILERSBACH

Wurstental

Hasenwald

Schlegelberg

Gnädig

Grüble

STADTPLANUNGSAMT
VILLINGEN - SCHWENNINGEN
DEN 1.09.1988

Martinslot