


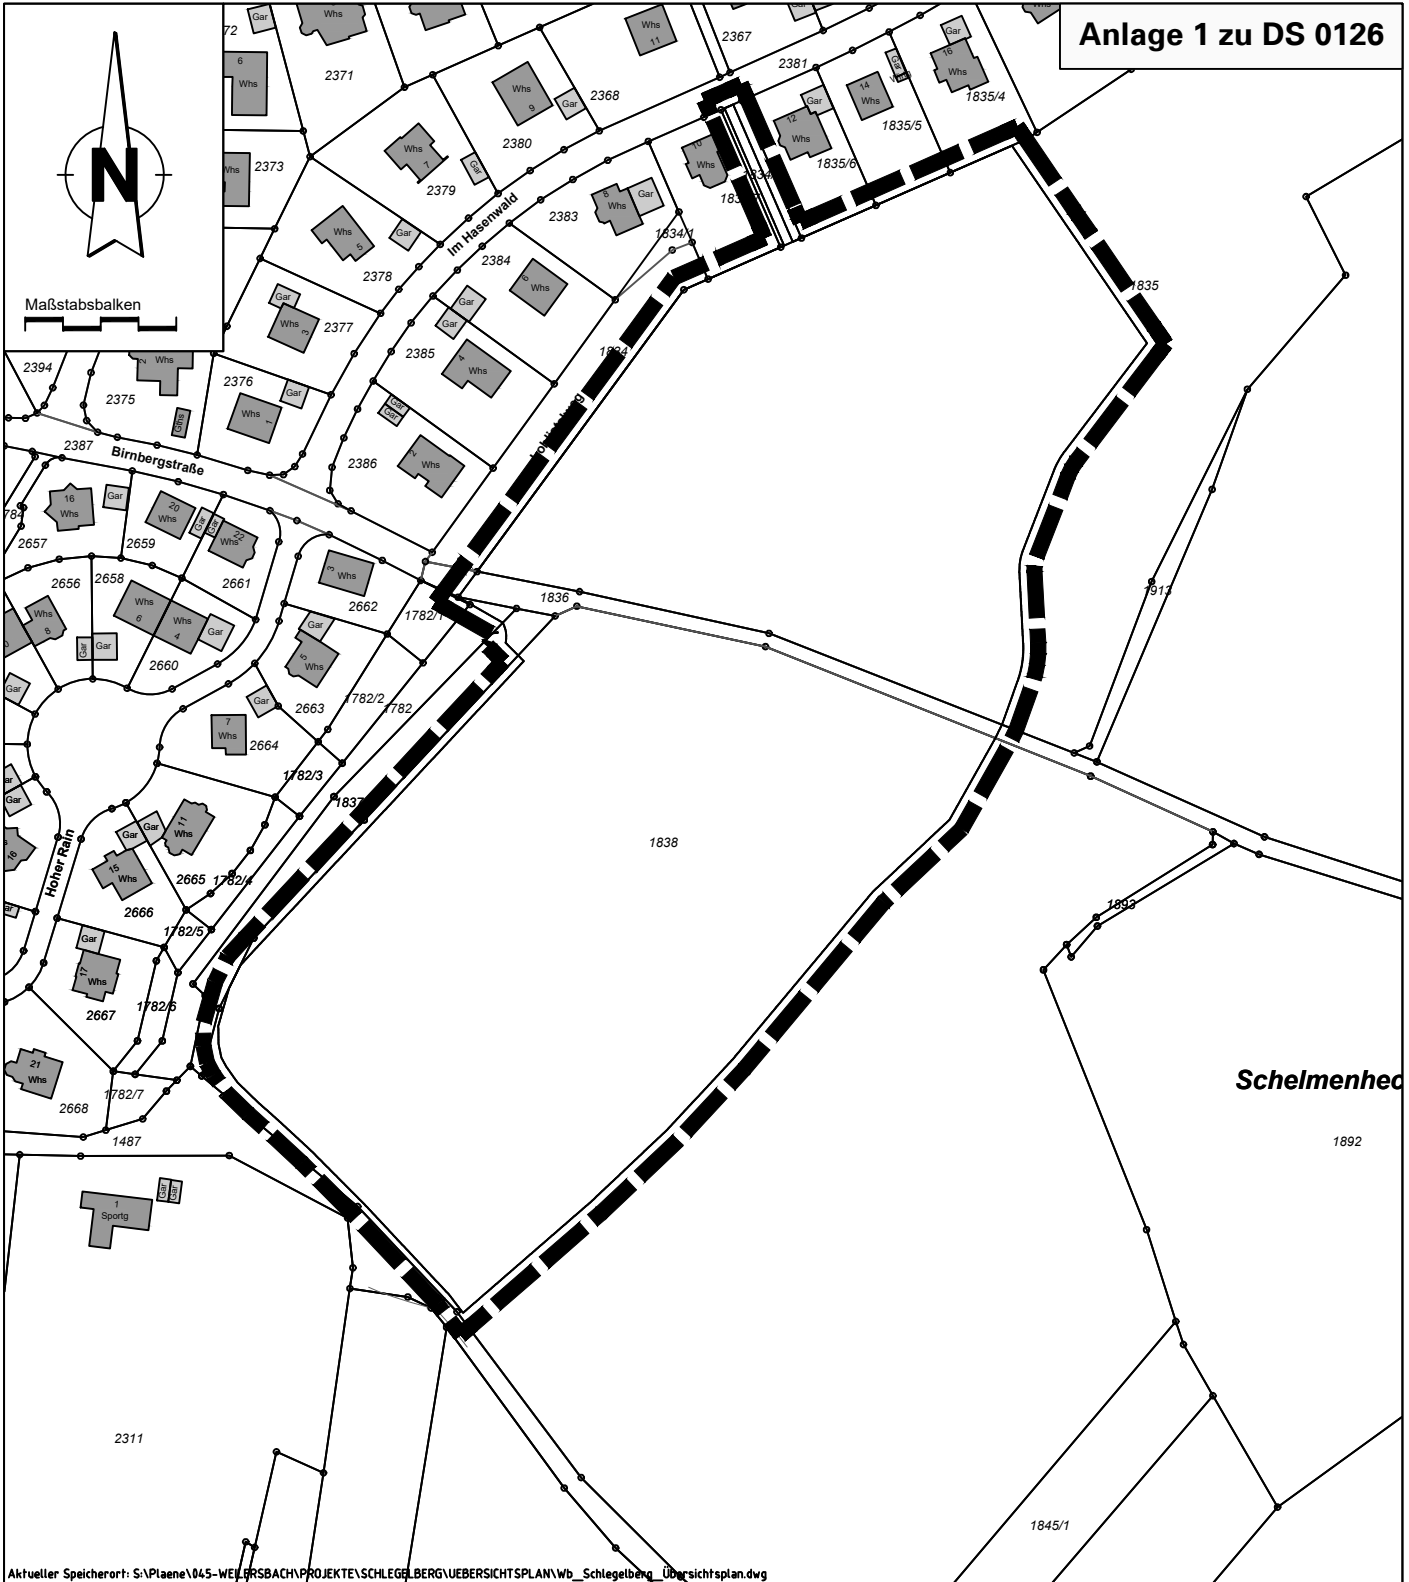

Maßstabsbalken



Aktueller Speicherort: S:\Plaene\045-WEILERSBACH\PROJEKTE\SCHLEGELBERG\UEBERSICHTSPLAN\Wb_Schlegelberg_Ubersichtsplan.dwg

Übersichtsplan

zur Aufstellung eines Bebauungsplanes für das Gebiet

"Schlegelberg"

im Stadtbezirk Weilersbach

Zeichenerklärung:



Geltungsbereich 35468m²

Maßstab: 1 : 2000



Stadtplanungsamt

23.08.2021

KG