


ABRUNDUNGSSATZUNG

WEIGHEIM

„Südöstl. der Mühlhauser Str.“

M.=1:1000

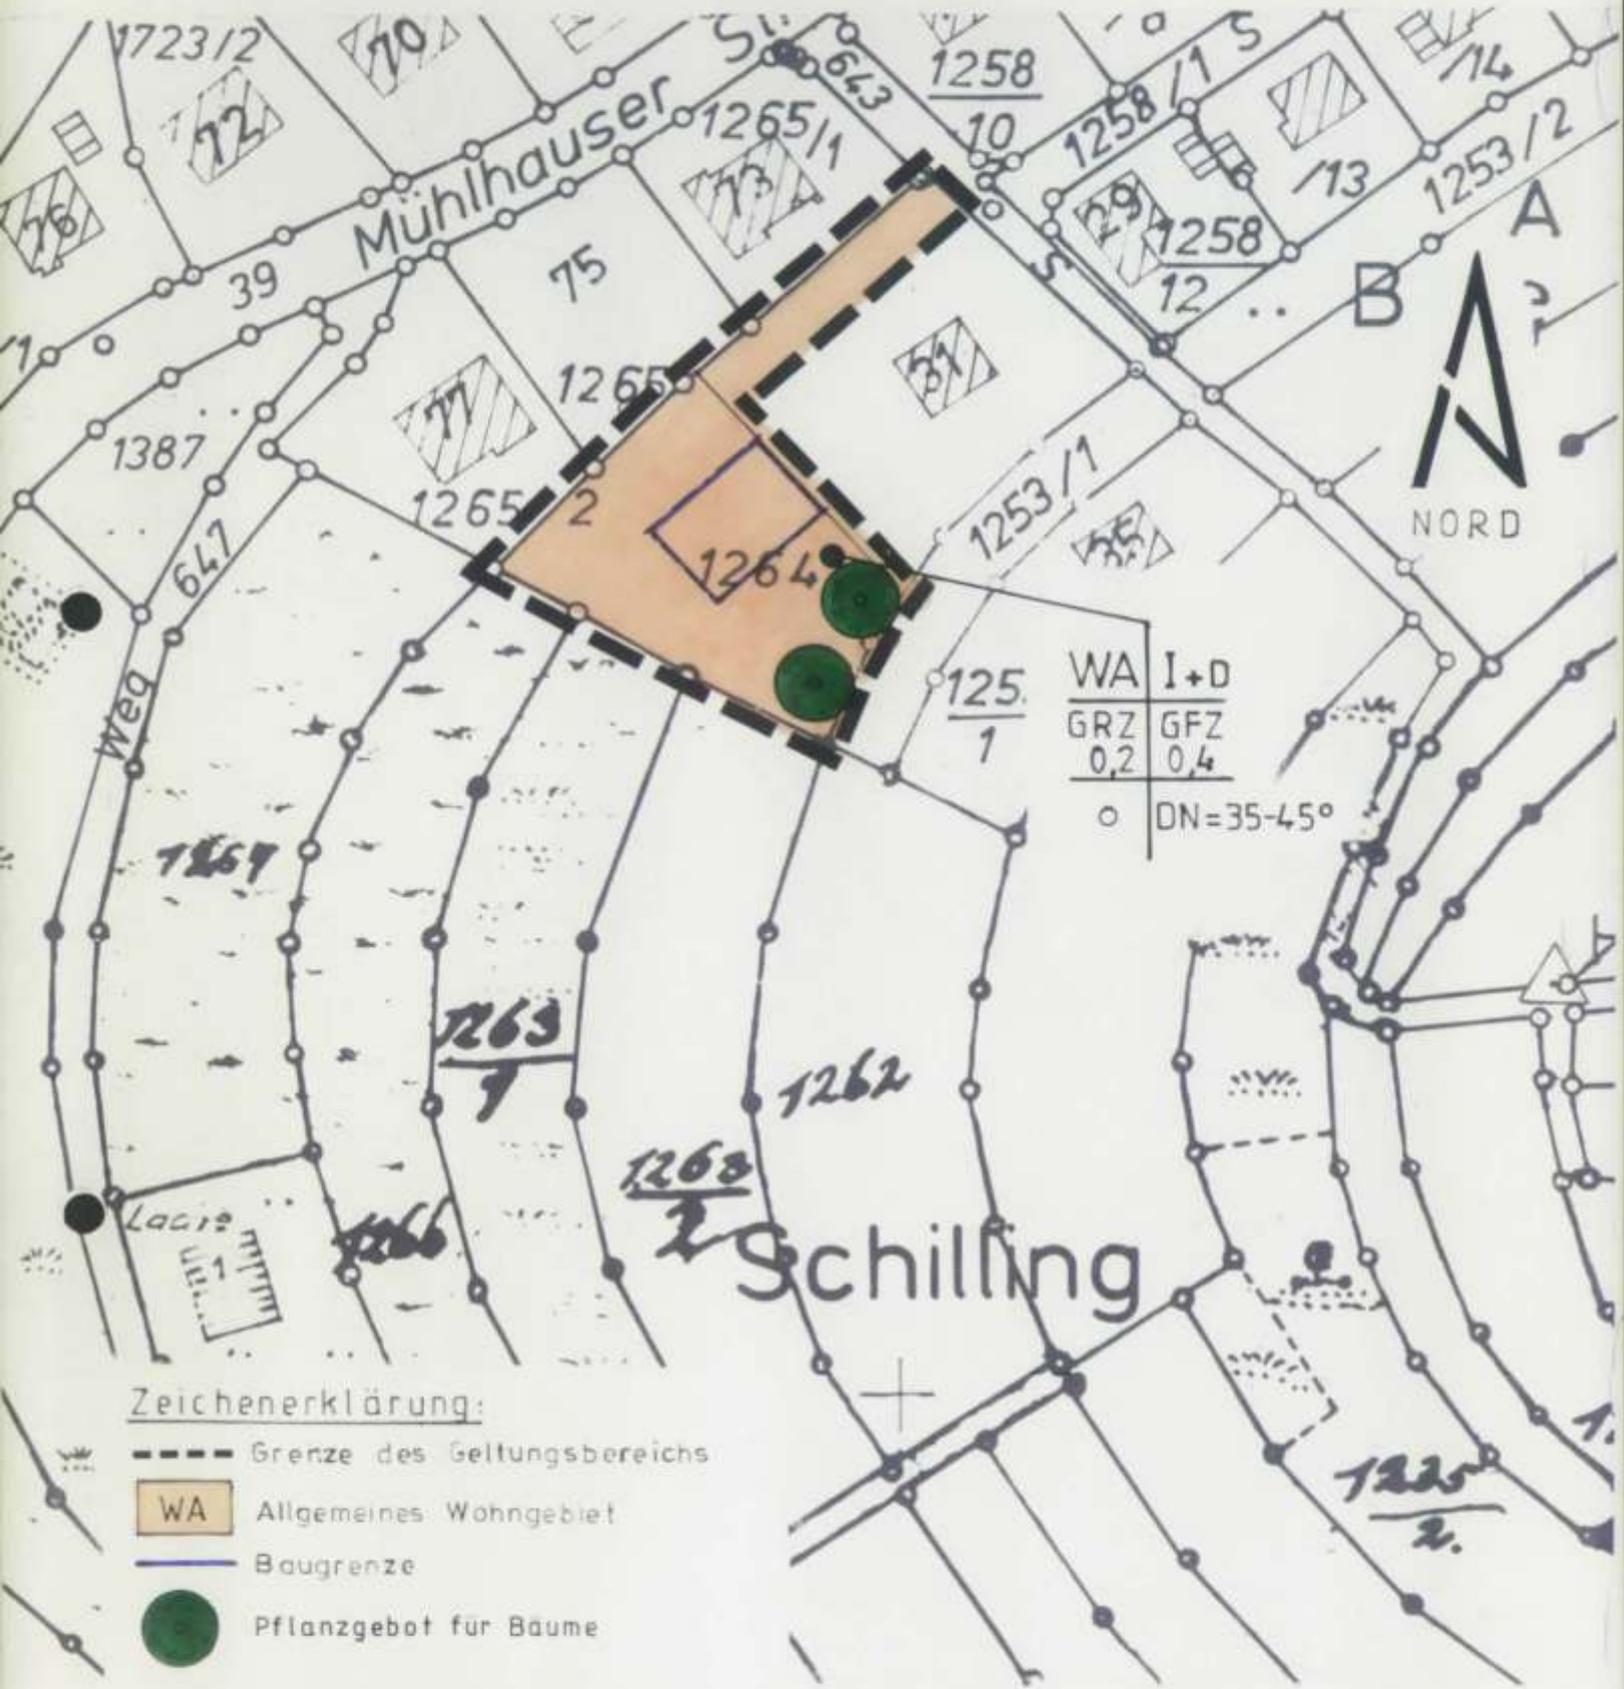

STADT VILLINGEN - SCHWENNINGEN
PLANUNGSAMT DEN 05.01.1993