


# ÜBERSICHTSPLAN ZUR ABRUNDUNGSSATZUNG WEIGHEIM „Südöstl. der Mühlhäuser Str.“ M.=1:2500

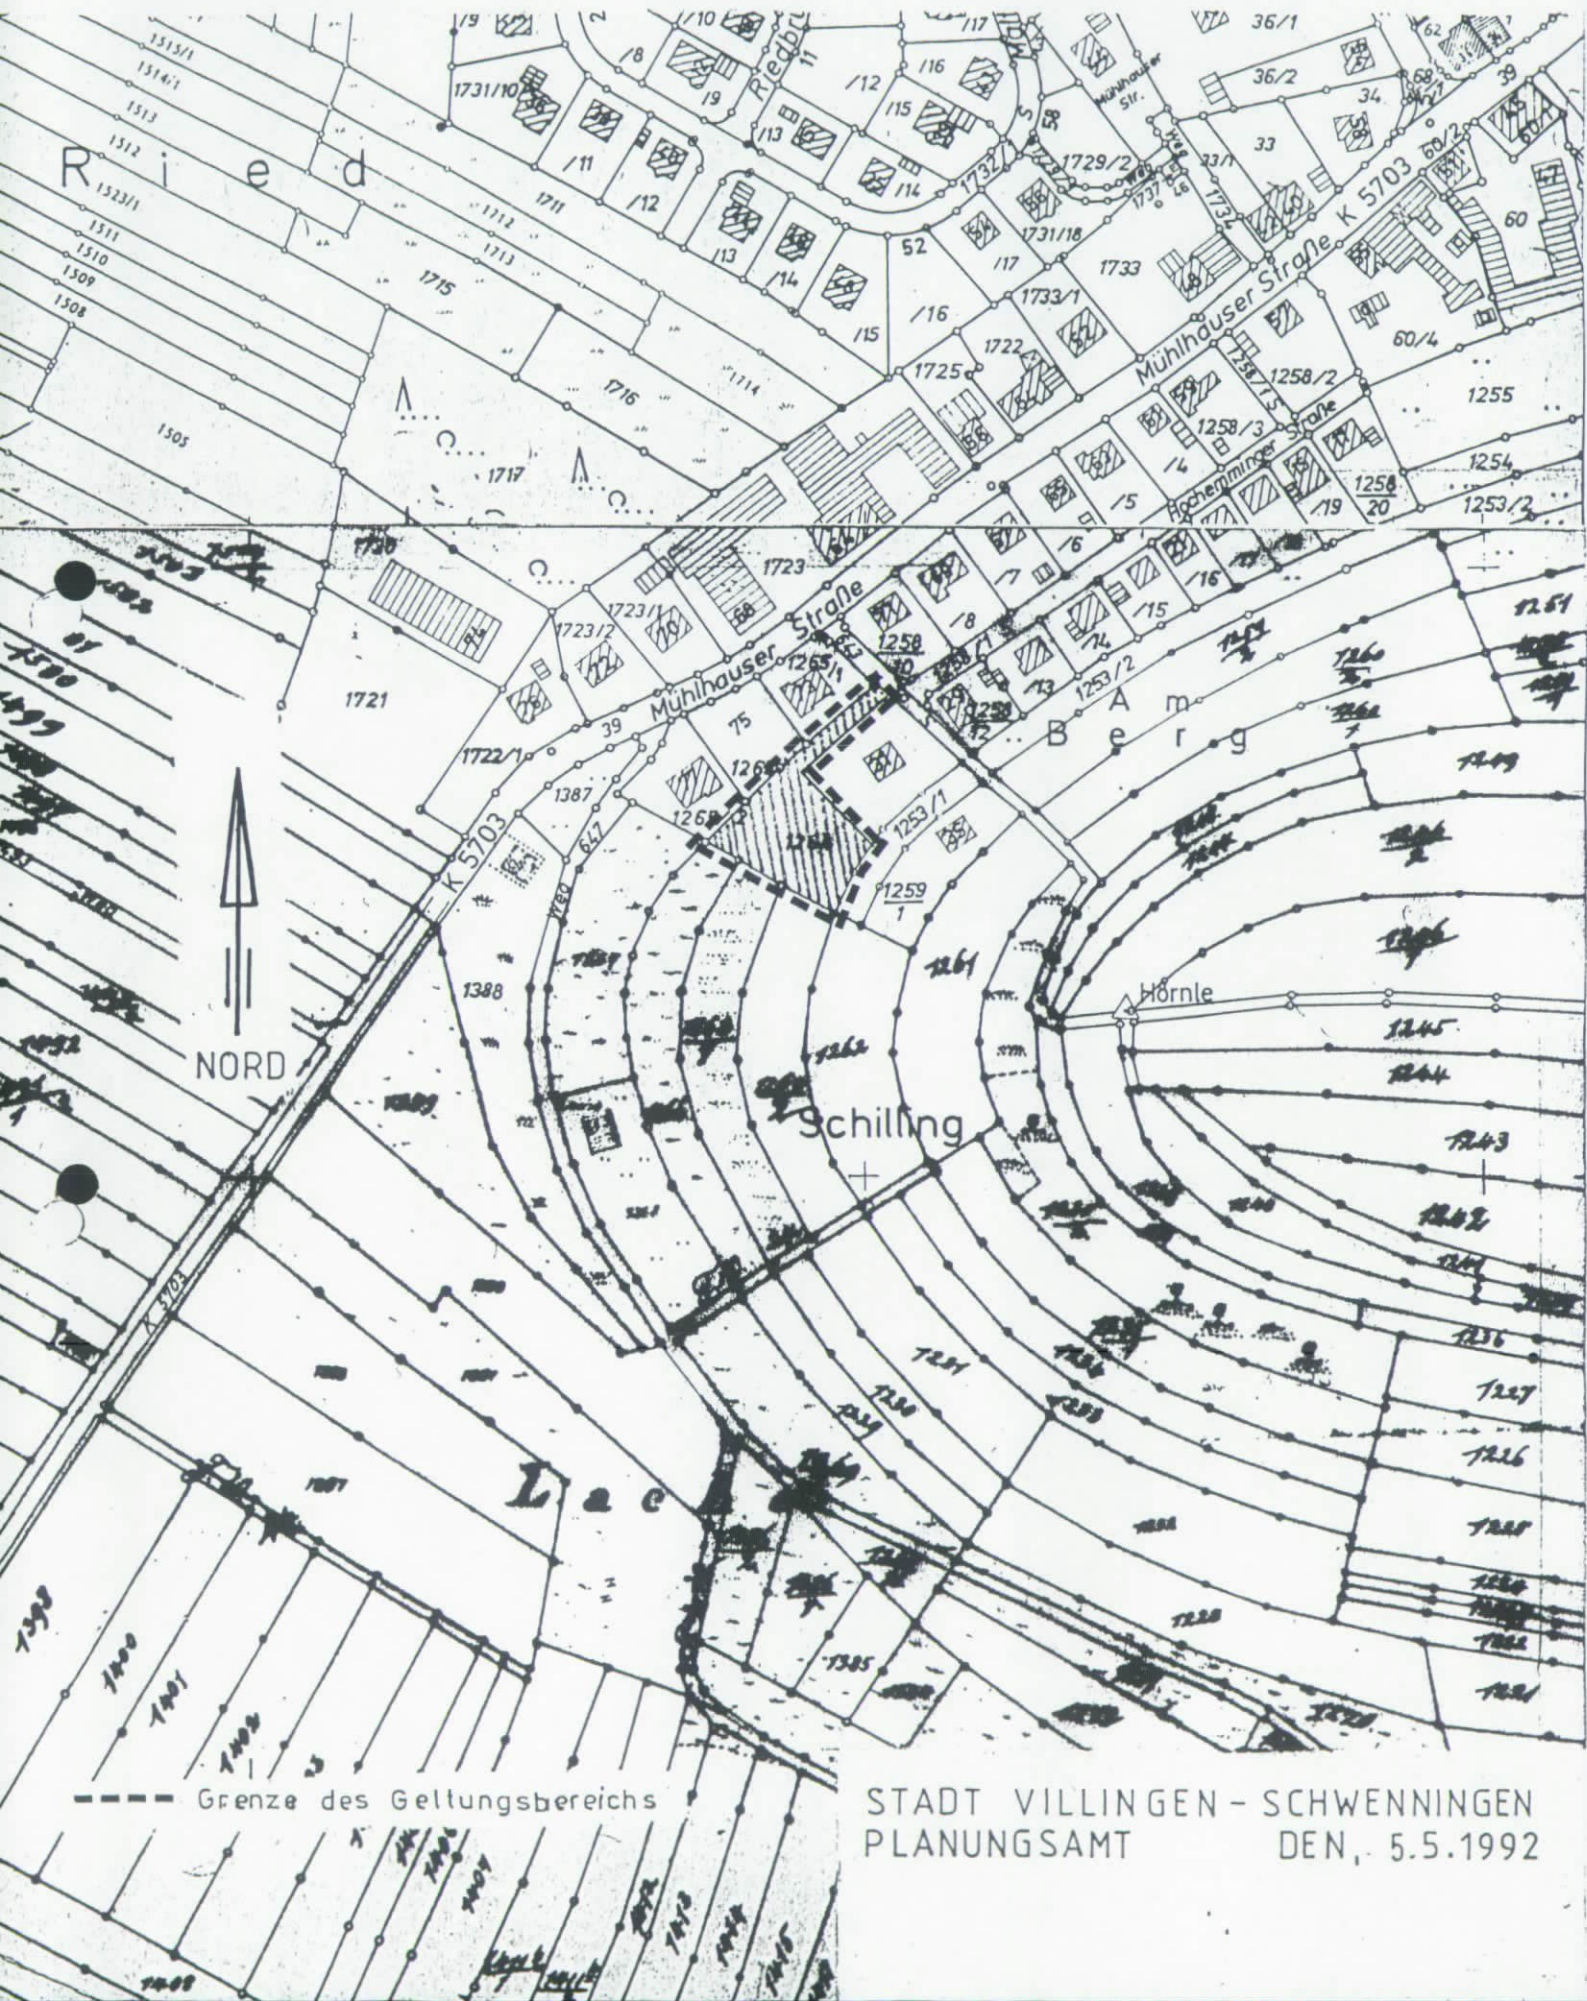

--- Grenze des Geltungsbereichs

STADT VILLINGEN - SCHWENNINGEN  
PLANUNGSAMT  
DEN, 5.5.1992