


Oberamt - Kollweil.
Schwenningen
Situationsplan

über
die neuen Bahnlagen in der Eärenstrasse.

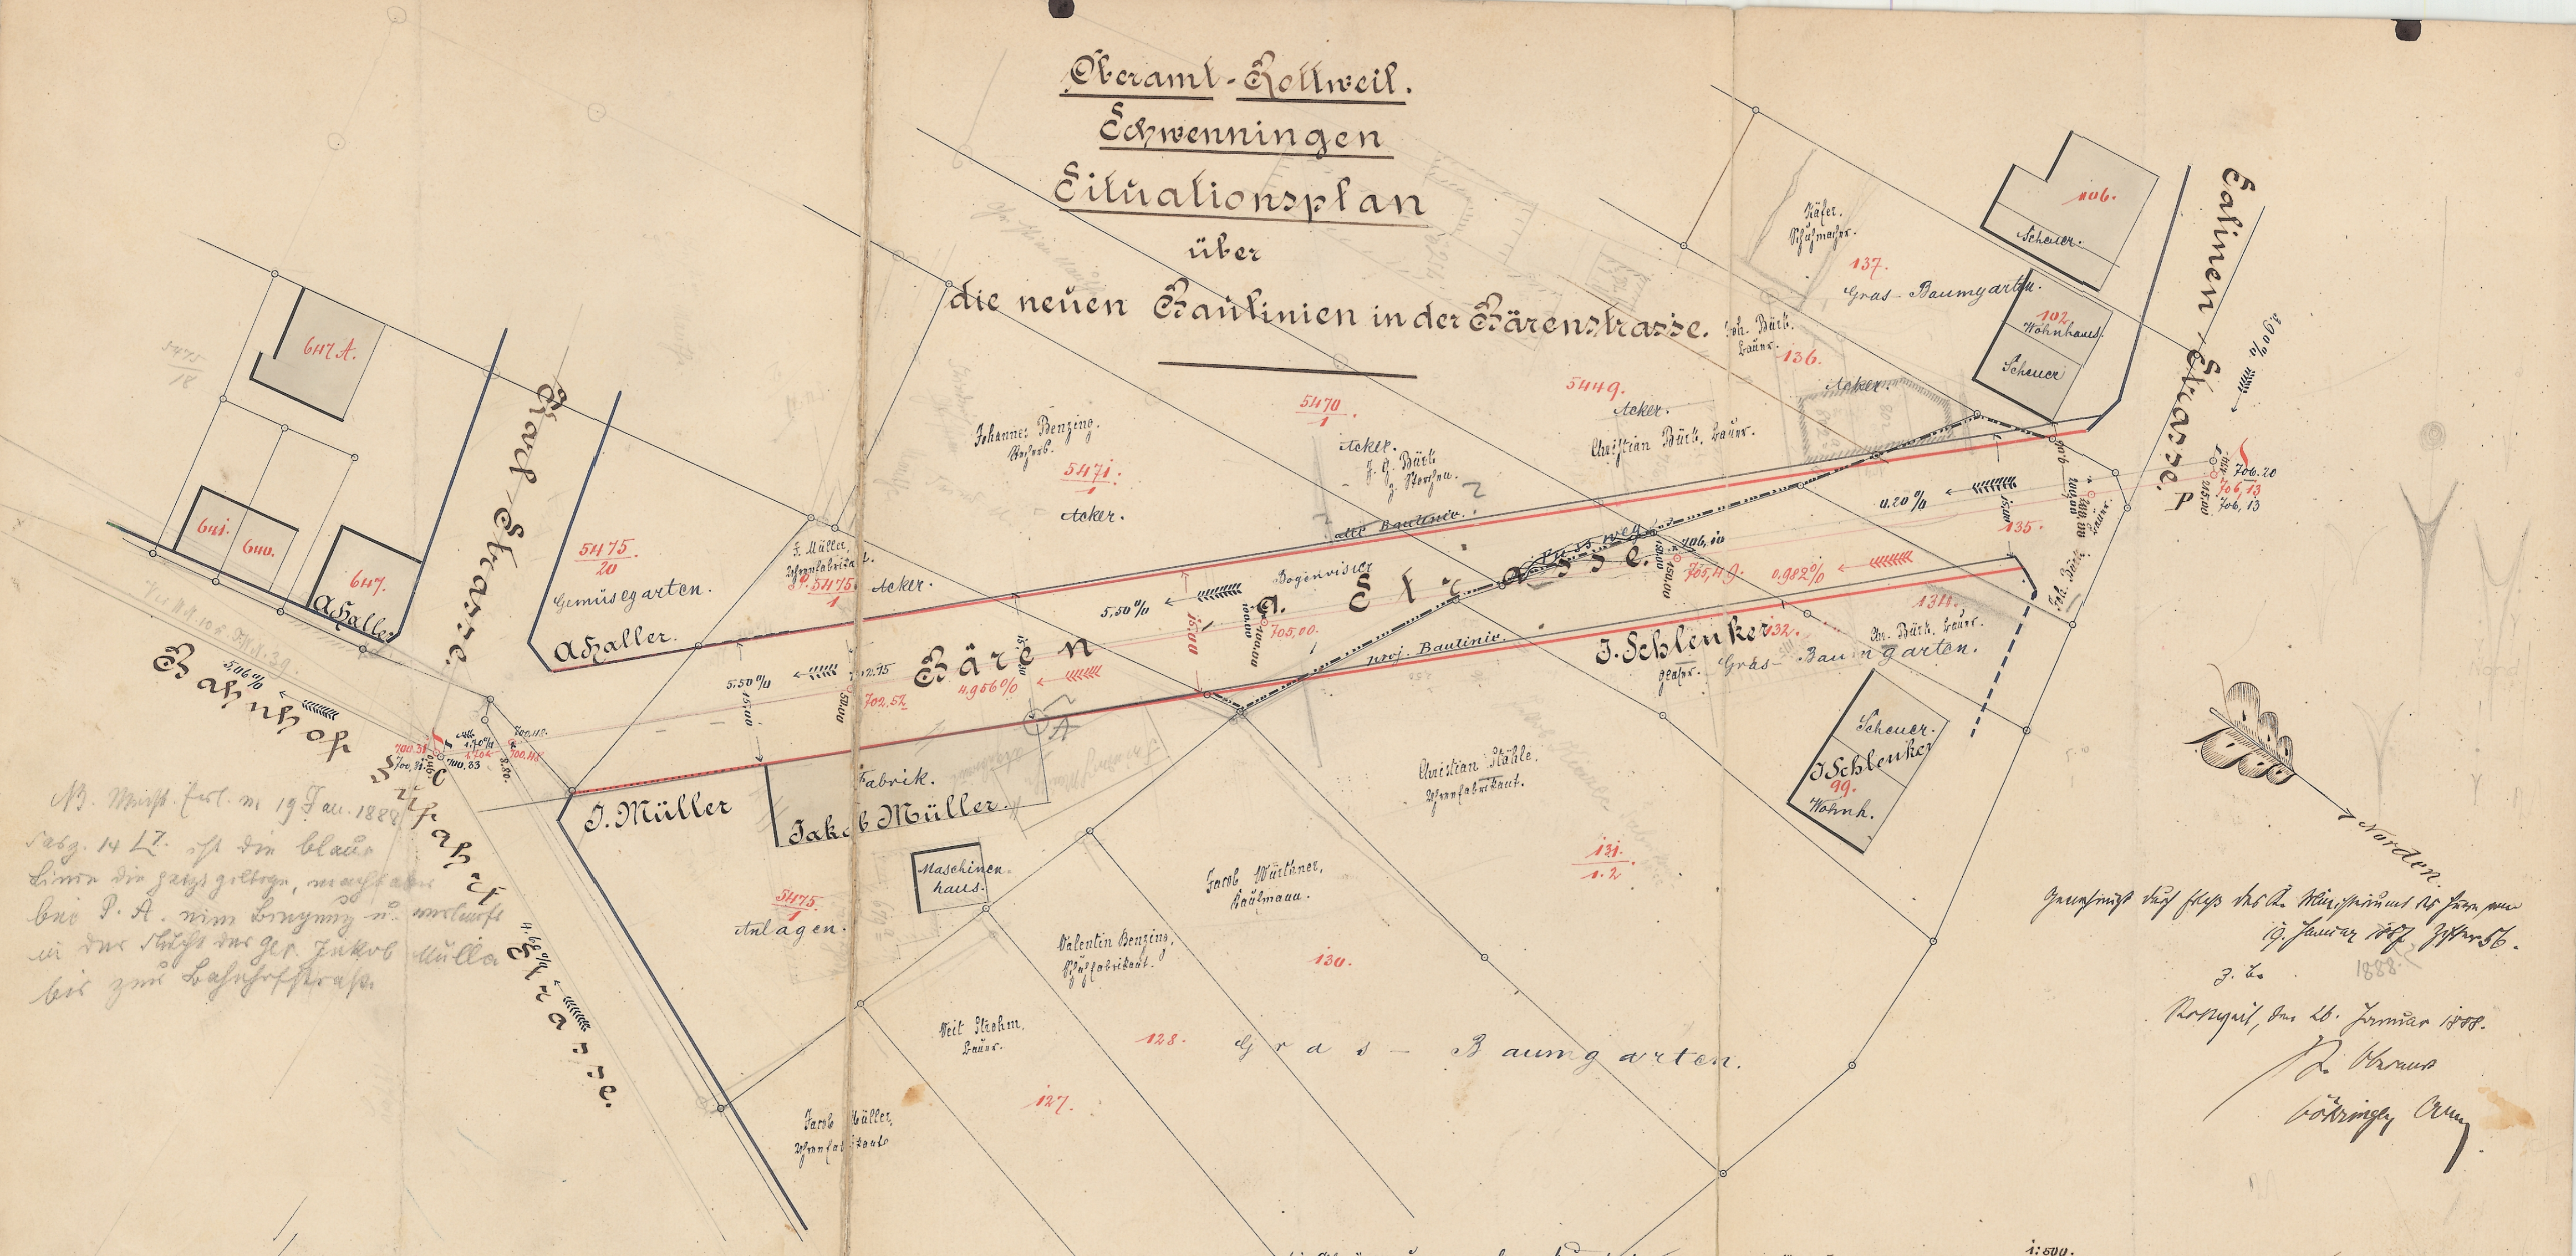

M. Mühl. fert. m. 19 Jan. 1888
 bez. 14 L. f. in blauer
 Linie die ganz gelte, an
 bei P. A. um Brunn n. m.
 in die Straße der Jakob Müller
 bei zum Lauffpfeiler

Grundriß der fests. d. B. Hauptpunkt der Bahn
 in fester Höhe 117.56
 J. d. 1888.
 Kollweil, den 26. Januar 1888.
 J. d. Brauns
 Kollweil

Die Abmessungen beschränkt
 Kollweil 10. November 1887.
 Geometer Beank

Kollweil 17. Aug. 1887
 Geometer Beank