Schwenningen.

Oberamts Rottweil.

LAGE = PLAN.

über die

Erweiterung des Ortsbauplans

zwischen Sturmbühl & Villinger-Strasse.

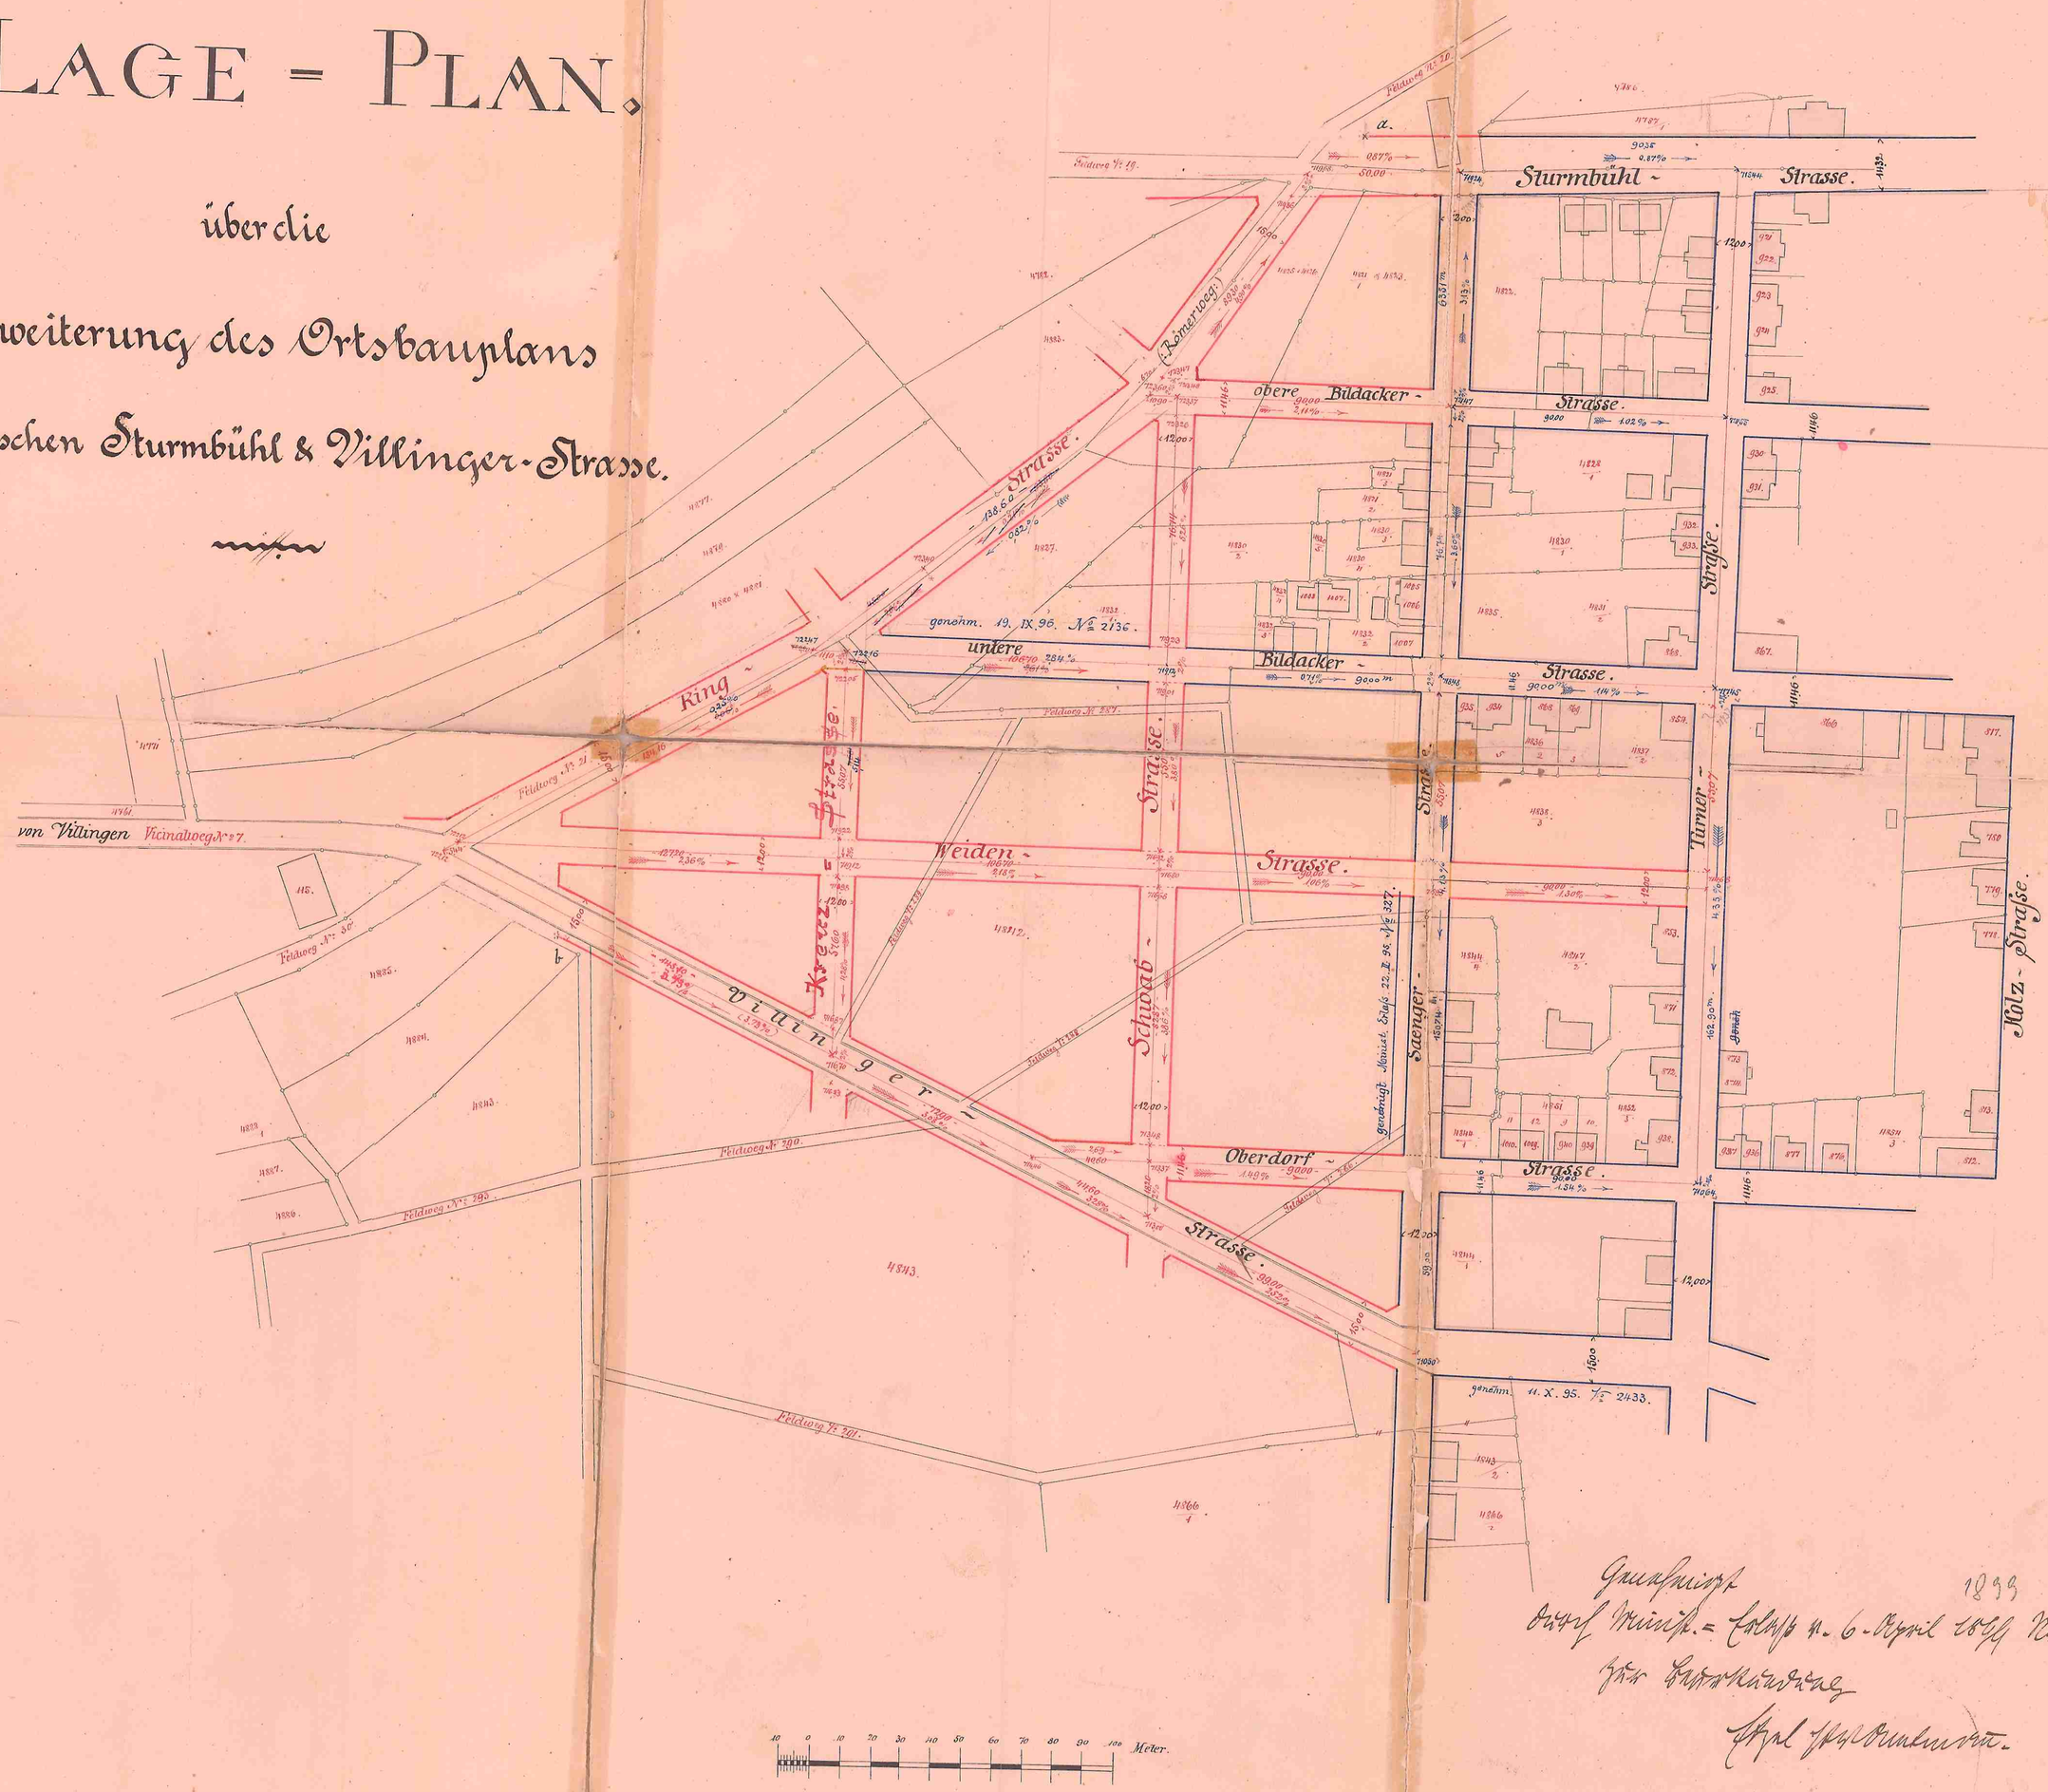

Maßstab 1: 1250.

Genehmigt
durch Minist.-Erlass v. 6. April 1899 No. 758
für Bauzwecke
Stadt Rottweil

1899 Seite Vorderseite

Gefertigt.

Rottweil, den 24. November 1898

Die Abänderungen bestätigt.
Rottweil, den 12. Februar 1899.
Geometer Schwarz

Geometer Schwarz