# Schwenningen.

## Oberamts Rottweil.

# LAGE = PLAN.

über die

## Erweiterung des Ortsbauplans

## zwischen Sturmbühl & Villinger-Strasse.

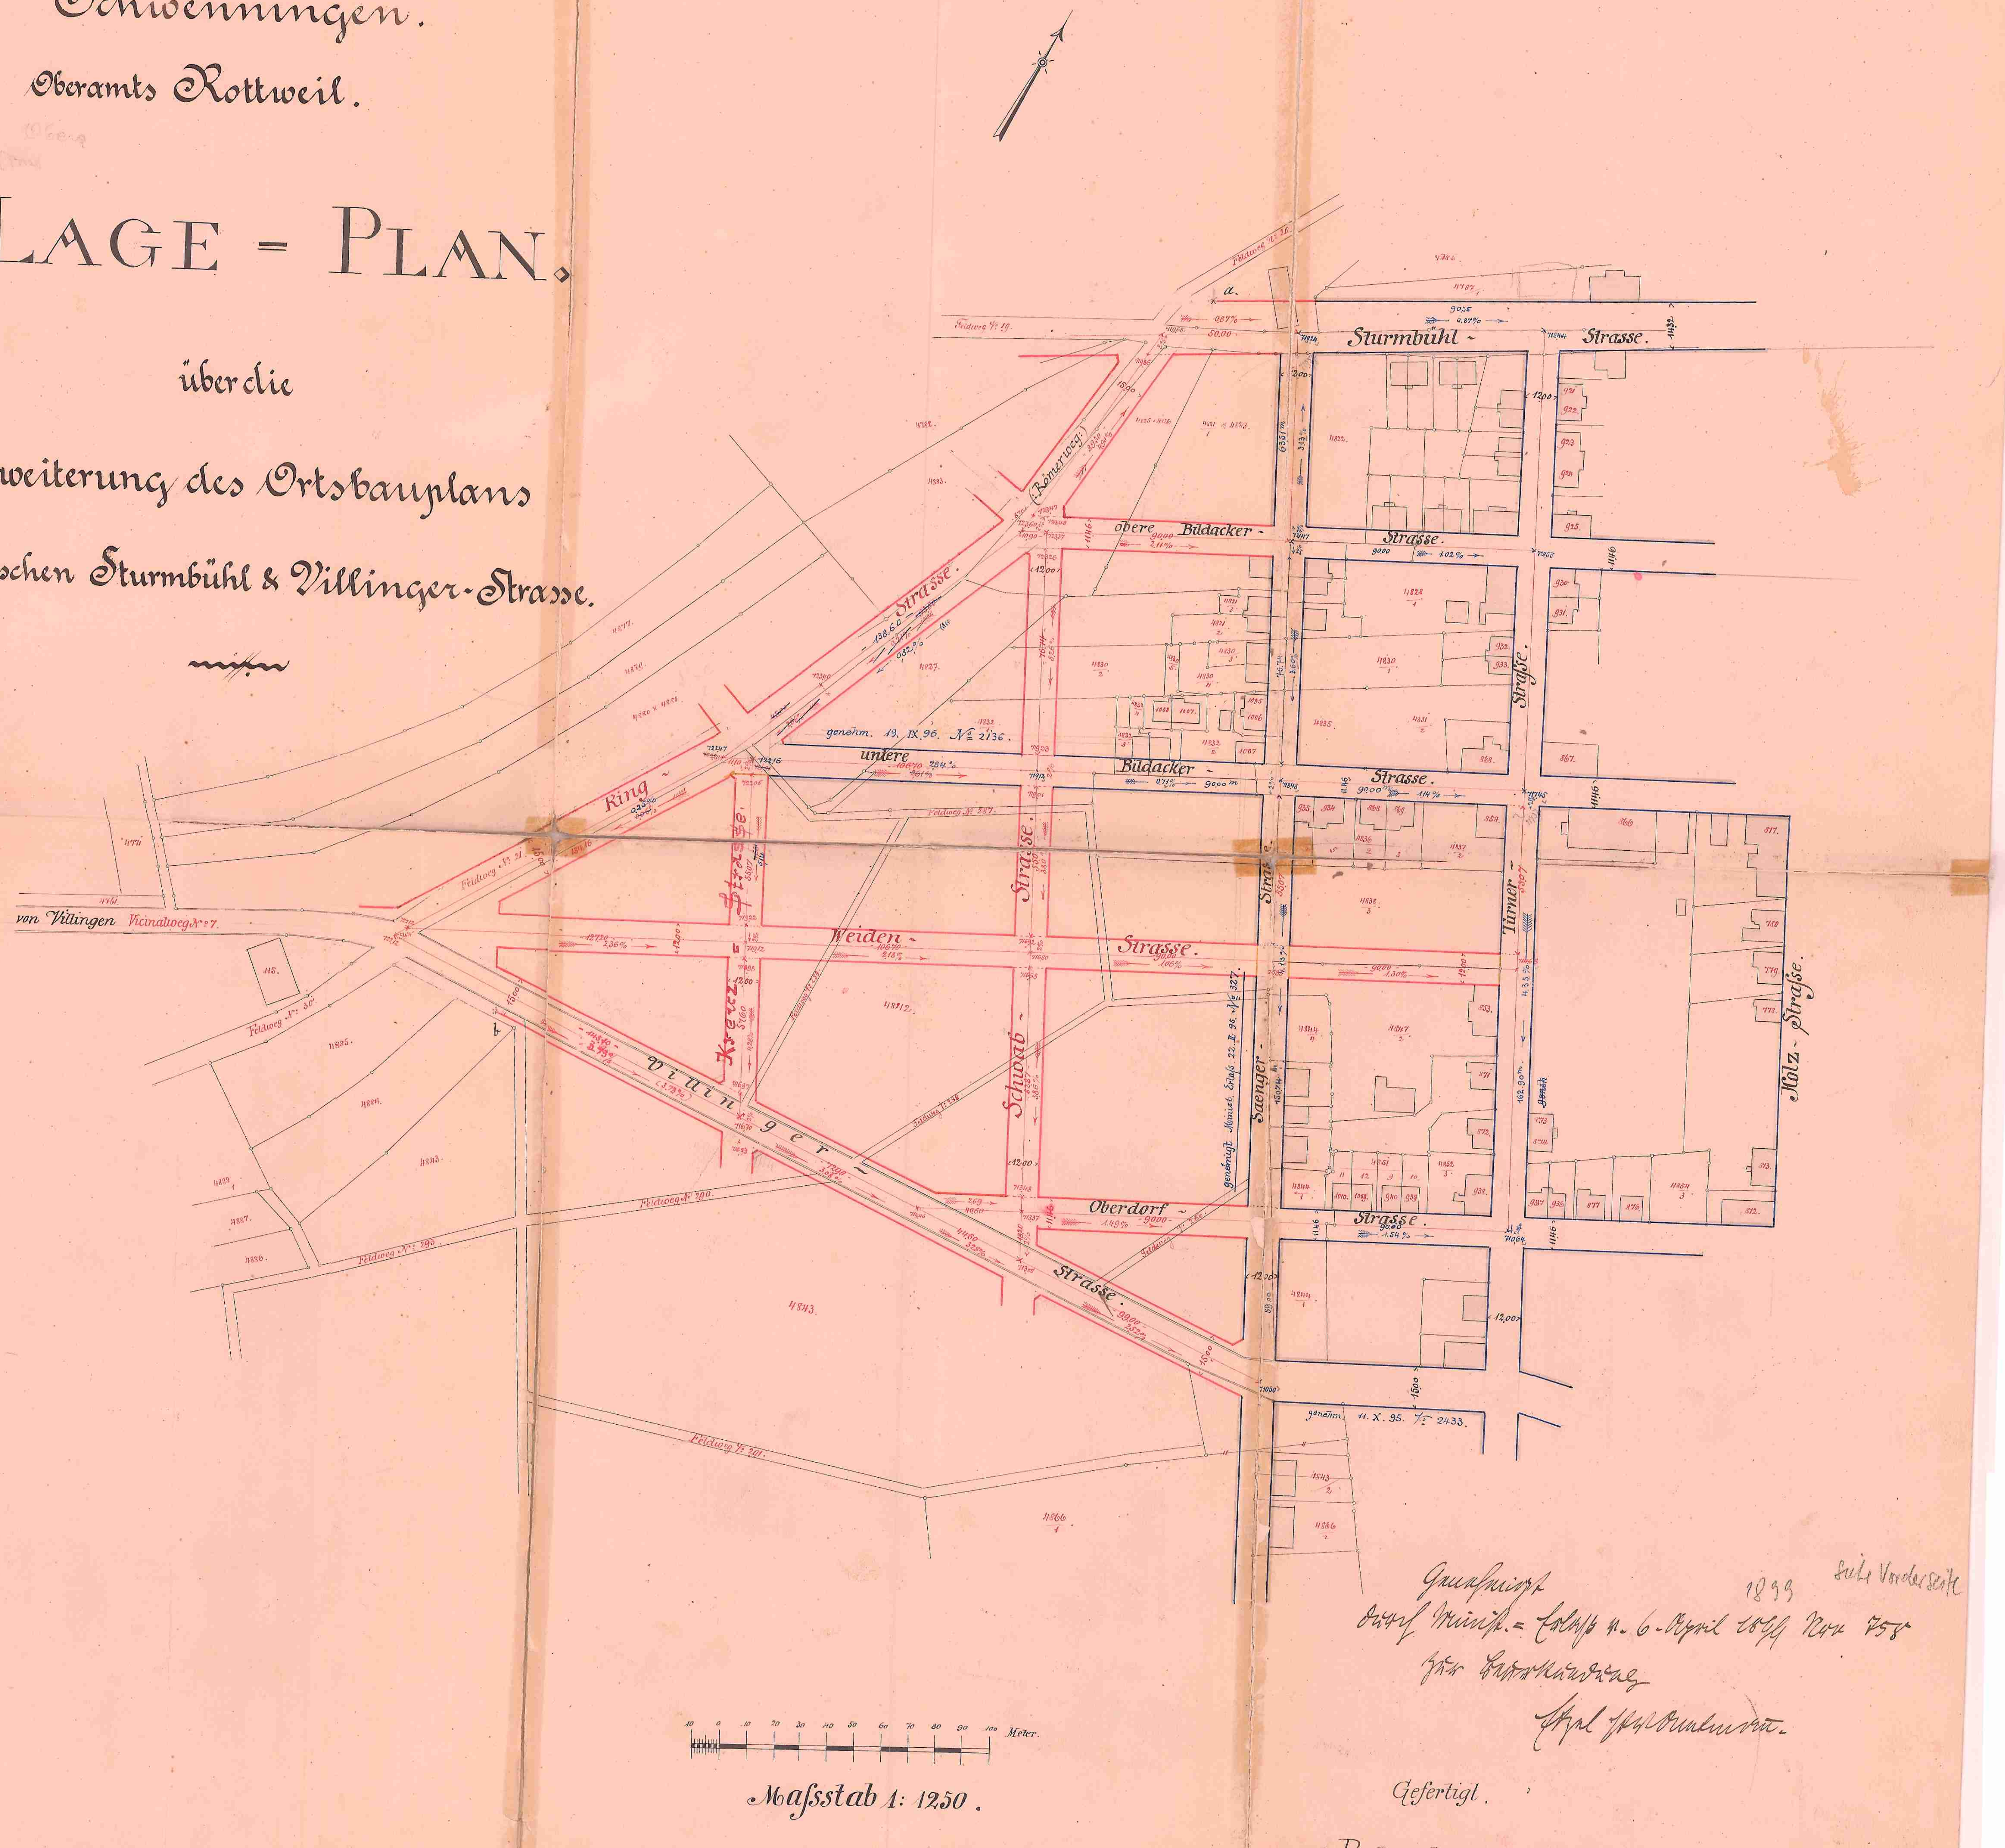
Nord.
Sturmbühl-Strasse.
obere Bildacker-Strasse.
untere Bildacker-Strasse.
Turner-Strasse.
Saenger-Strasse.
Holz-Straße.
Schwab-Strasse.
Weiden-Strasse.
Kreuz-Strasse.
Ring-Strasse.
(Römerweg)
Villinger-Strasse.
Oberdorf-Strasse.
von Villingen Vicinalweg No. 7.
genehm. 19. IX. 96. No. 2136.
genehm. 11. X. 95. No. 2433.
genehmigt Minist. Erlass 22. II. 96. No. 327.
10 0 10 20 30 40 50 60 70 80 90 100 Meter.

Maßstab 1: 1250.

Genehmigt
durch Minist.-Erlass v. 6. April 1899 Nr. 758
zur Beurkundung
Kgl. Oberamtmann.

siehe Vorderseite

Gefertigt.

Rottweil, den 24. November 1898

Geometer Schwarz

Die Abänderungen beurkundet
Rottweil, den 12. Februar 1899.
Geometer Schwarz.