



W.

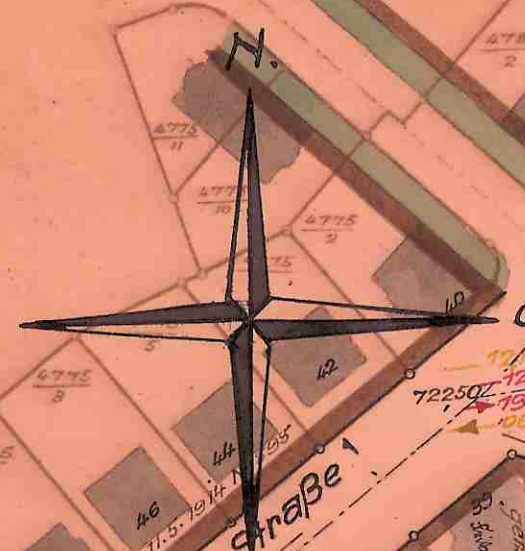

Maßstab 1:1000

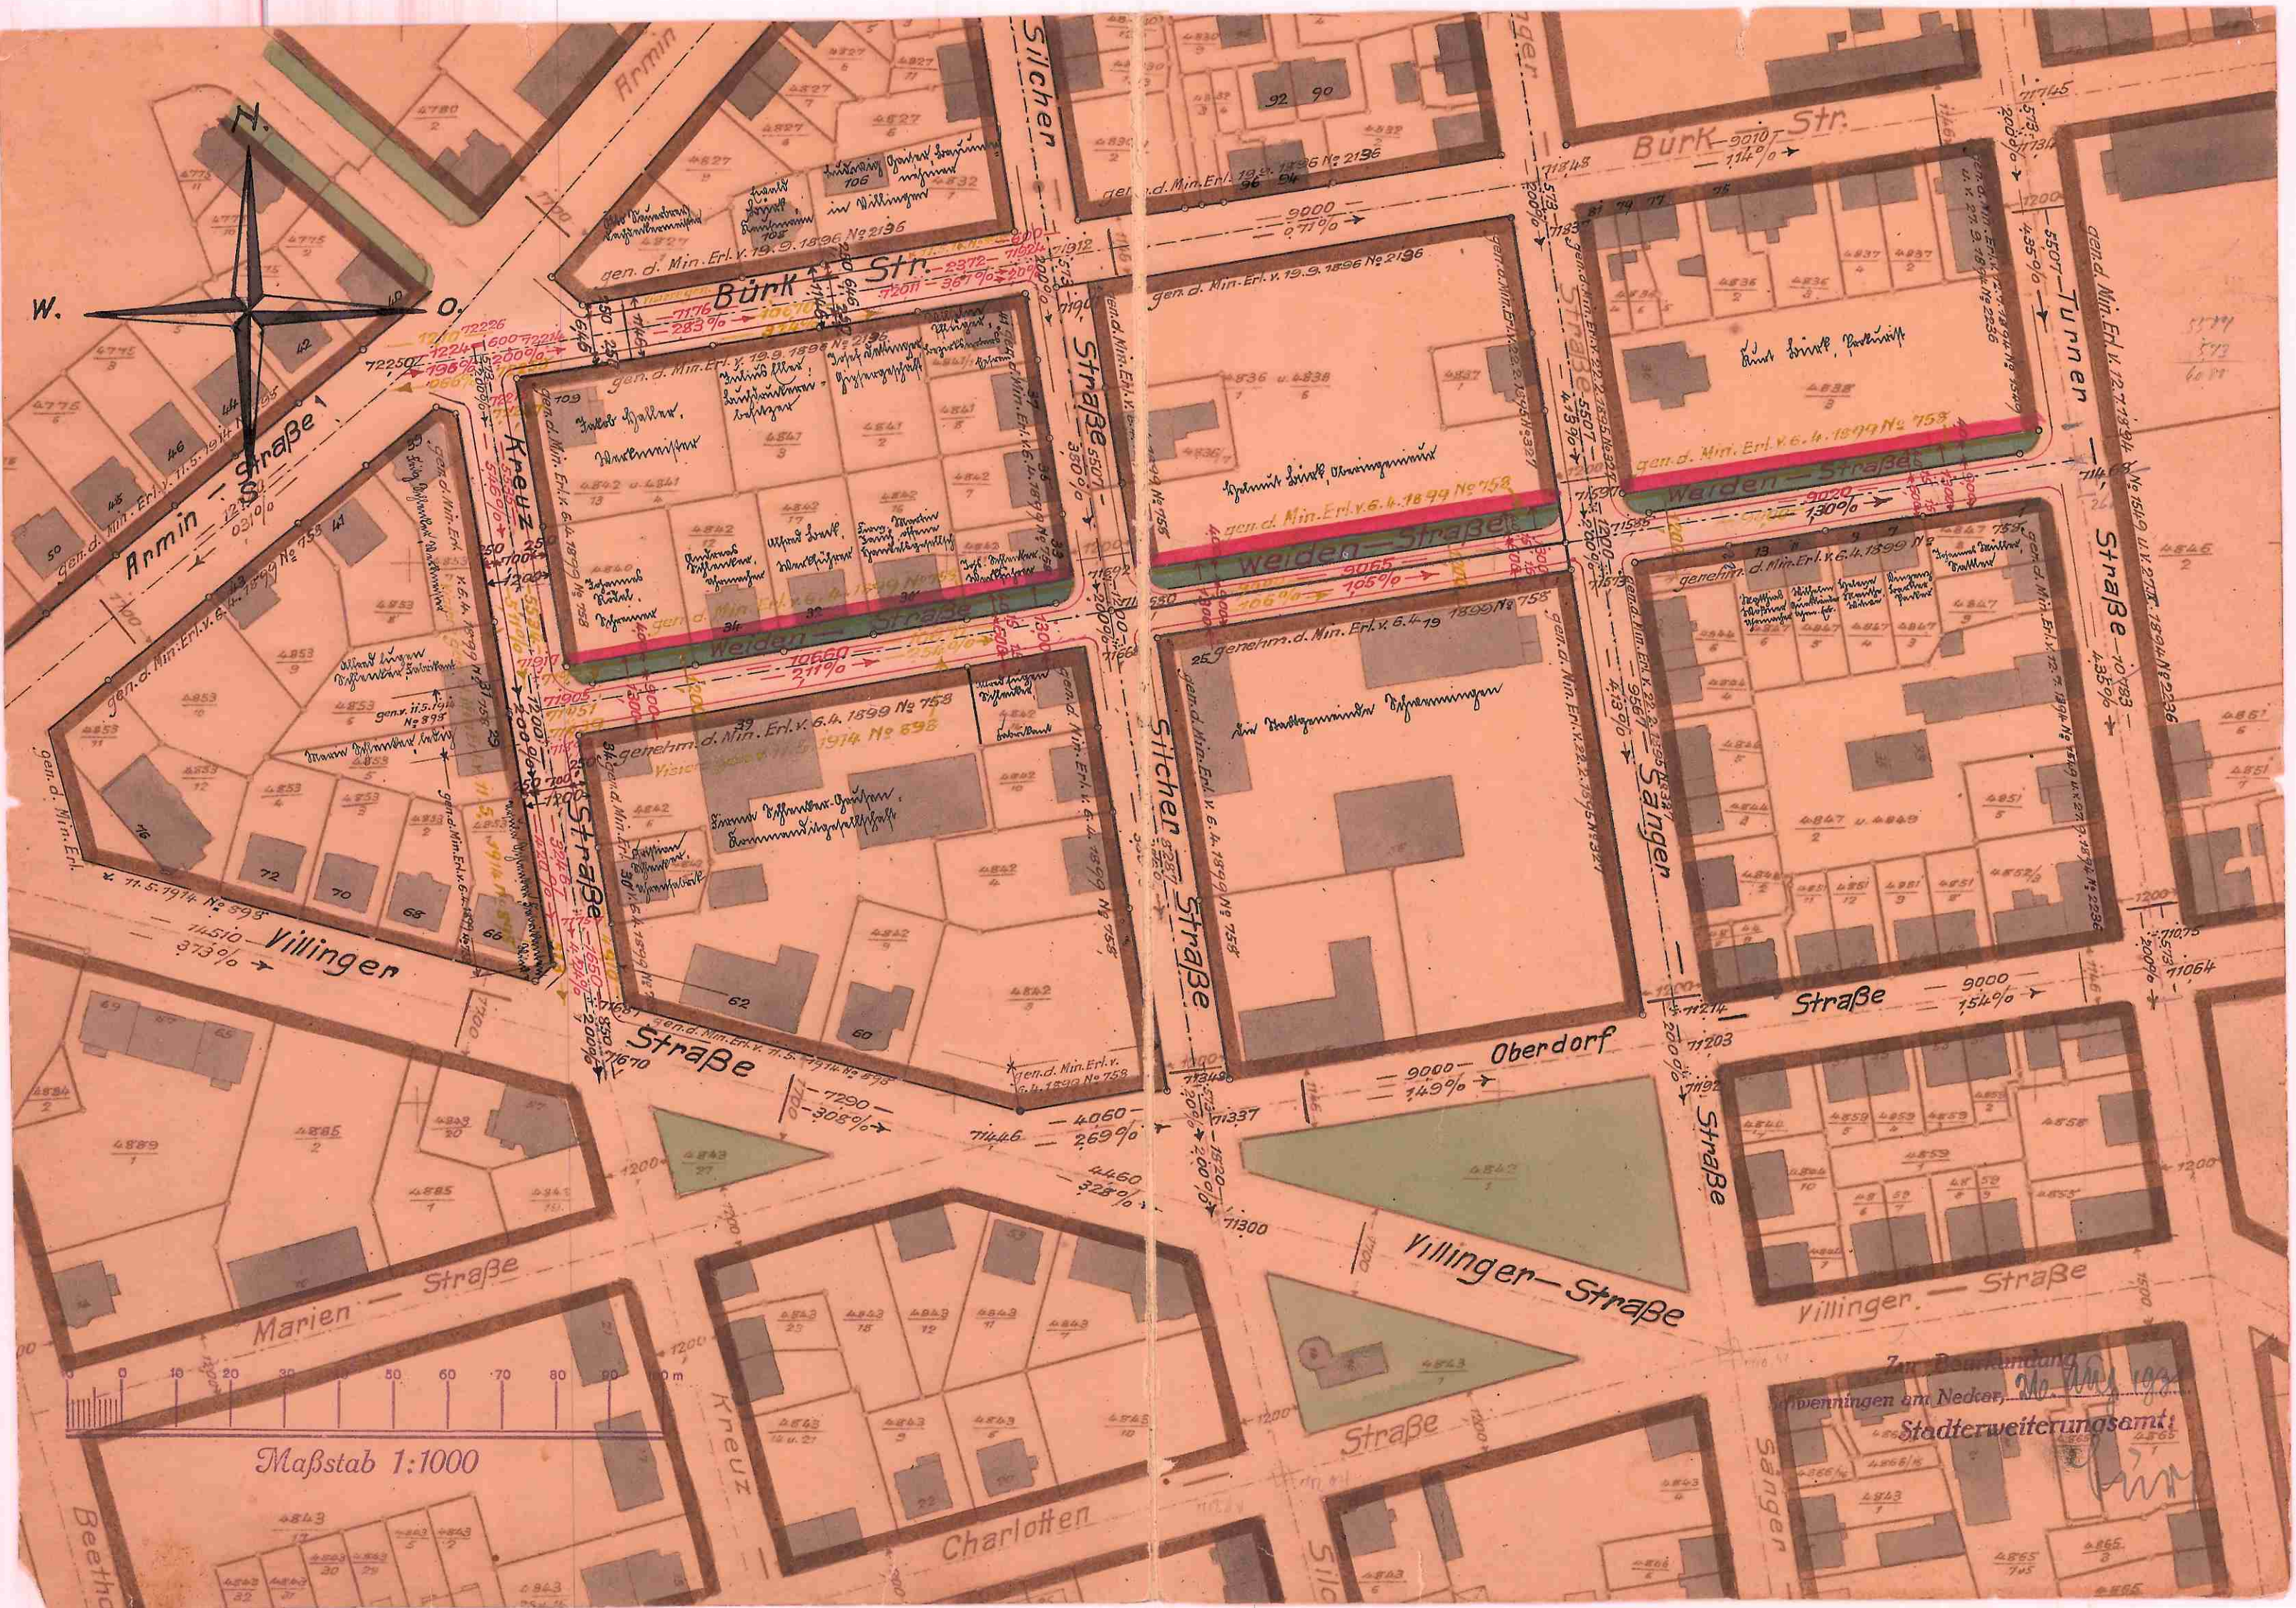

Zur Bauverwaltung  
Schwenningen am Neckar,  
Stadterweiterungsamt