
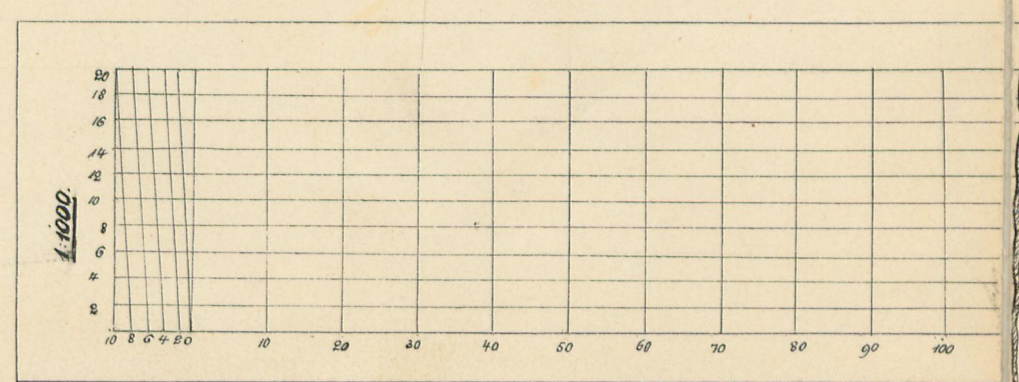
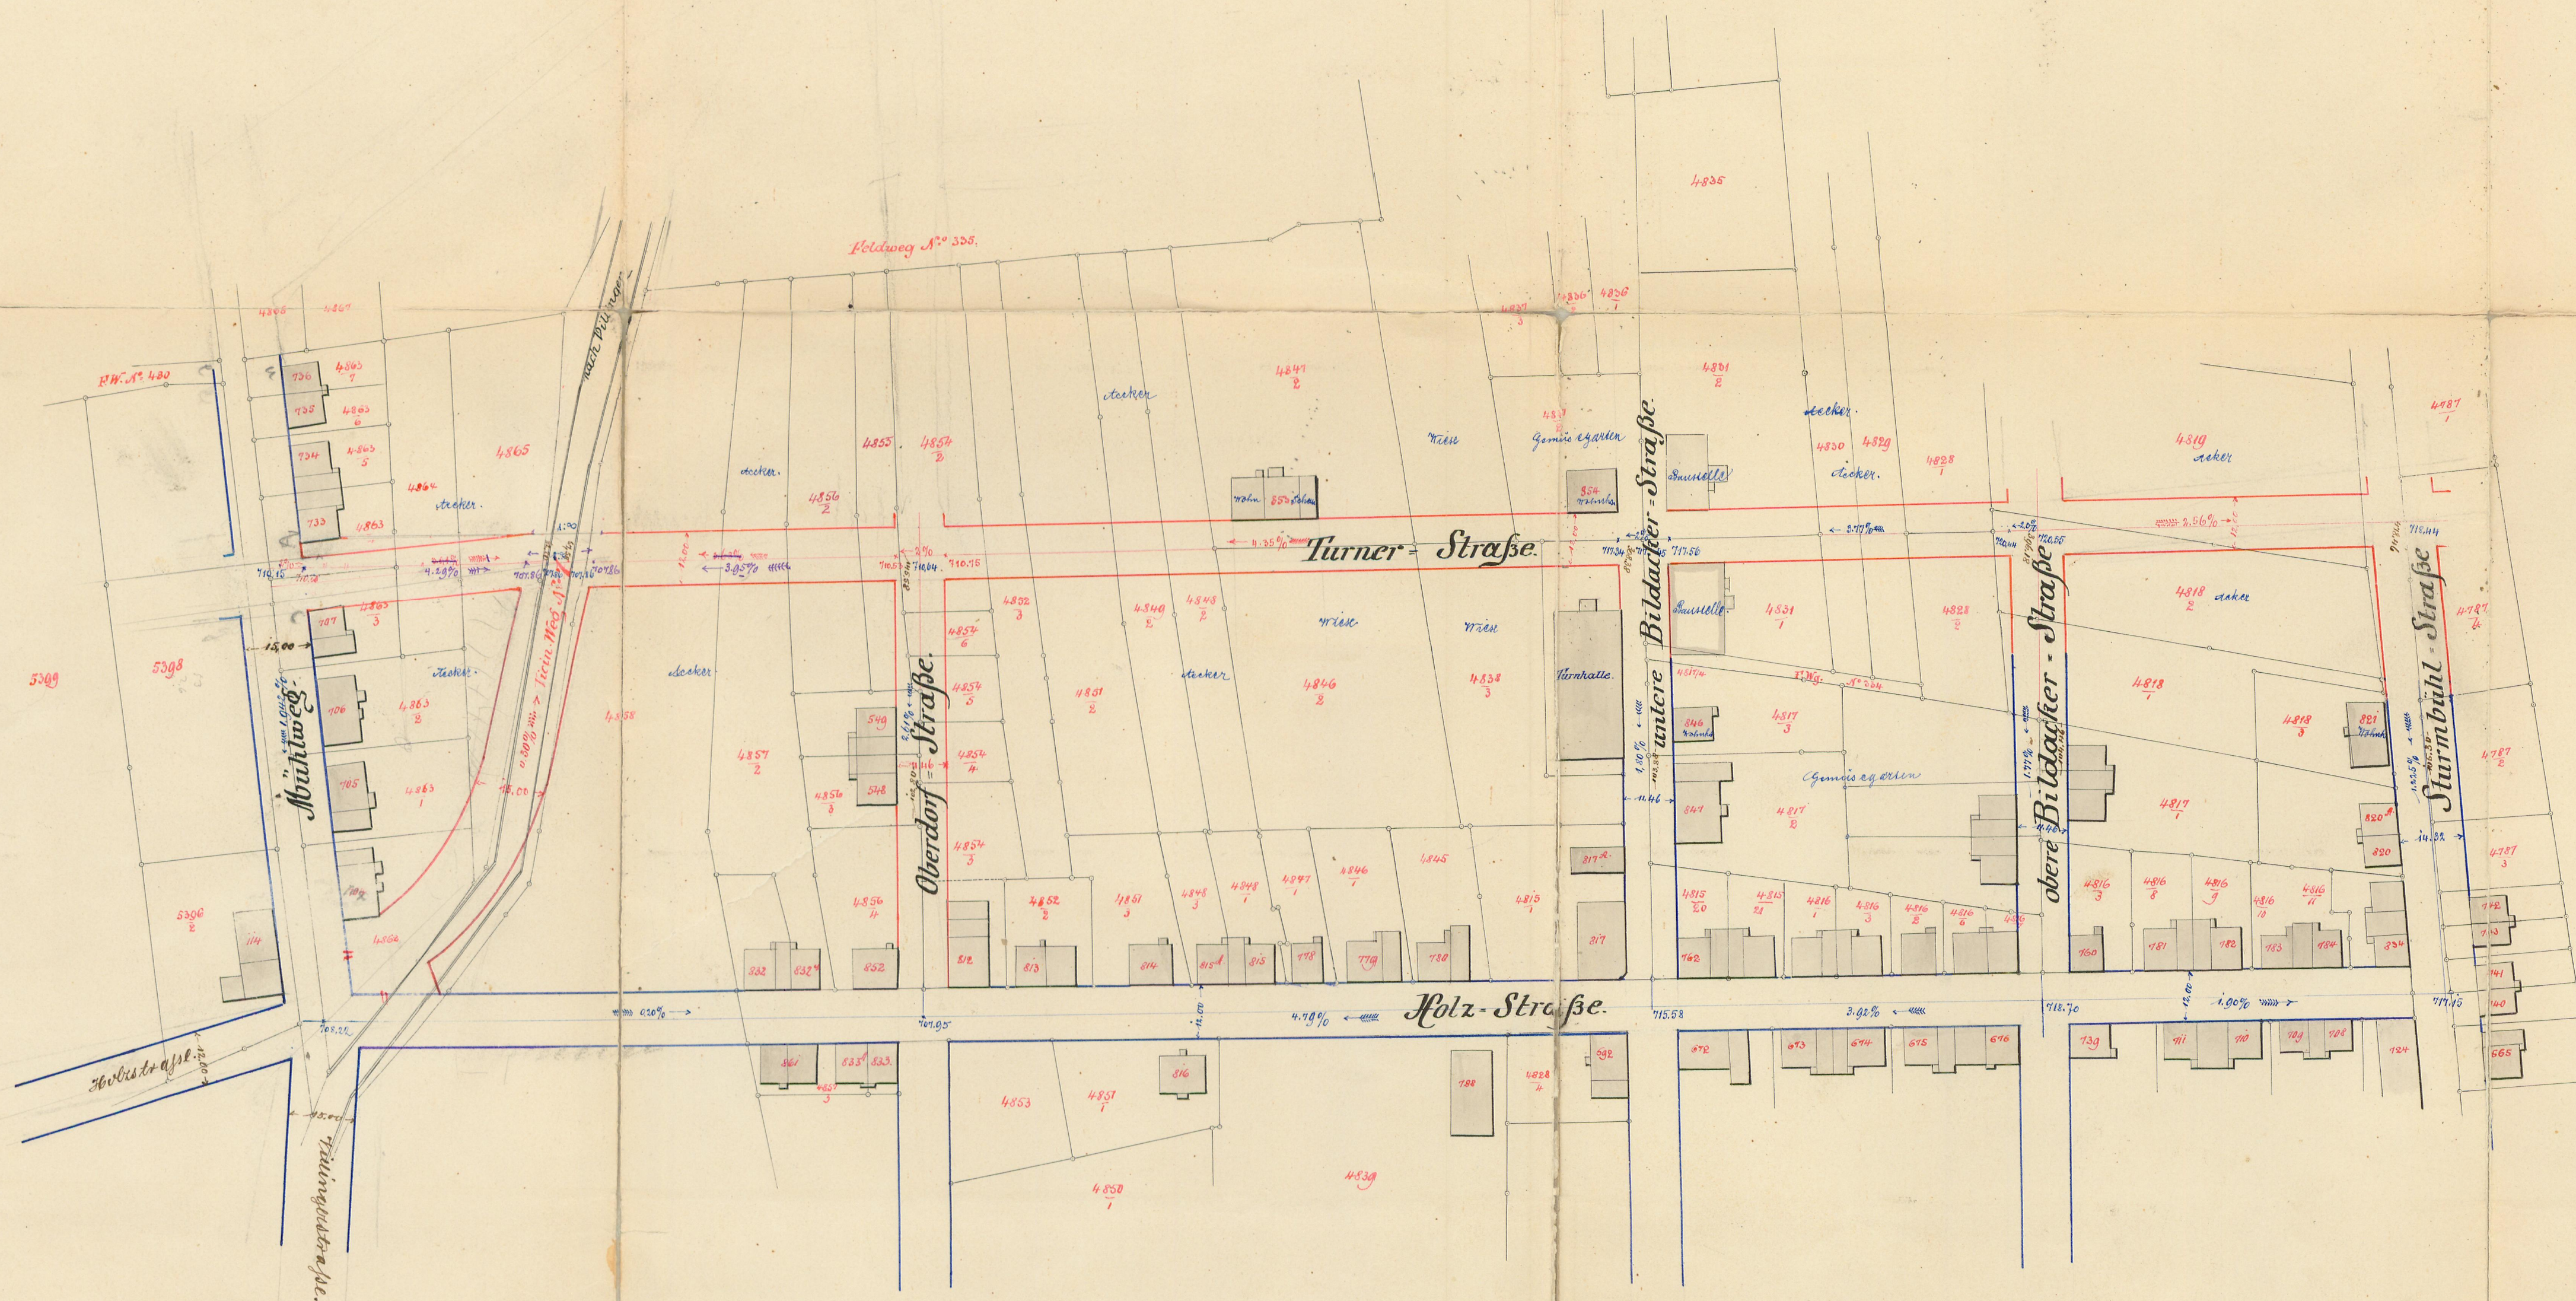


Situationsplan

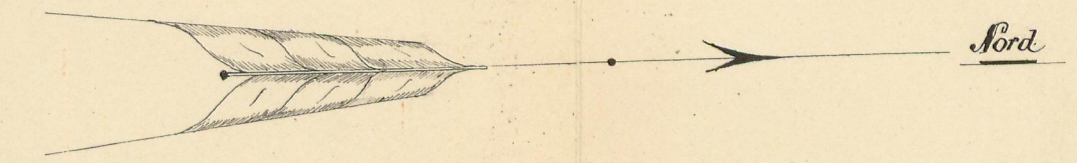

in Aufhebung von Bauverbot von Holzweg in der Mülhgraben
 Rottweil den 26. Juni 1914
 Geometer Blank.

in Aufhebung von Bauverbot von Holzweg in der Mülhgraben
 Rottweil den 26. Juni 1914
 Geometer Blank.

Gefertigt
 Rottweil den 15. Mai 1914

Geometer Blank.