


Maßstab 1 : 500.

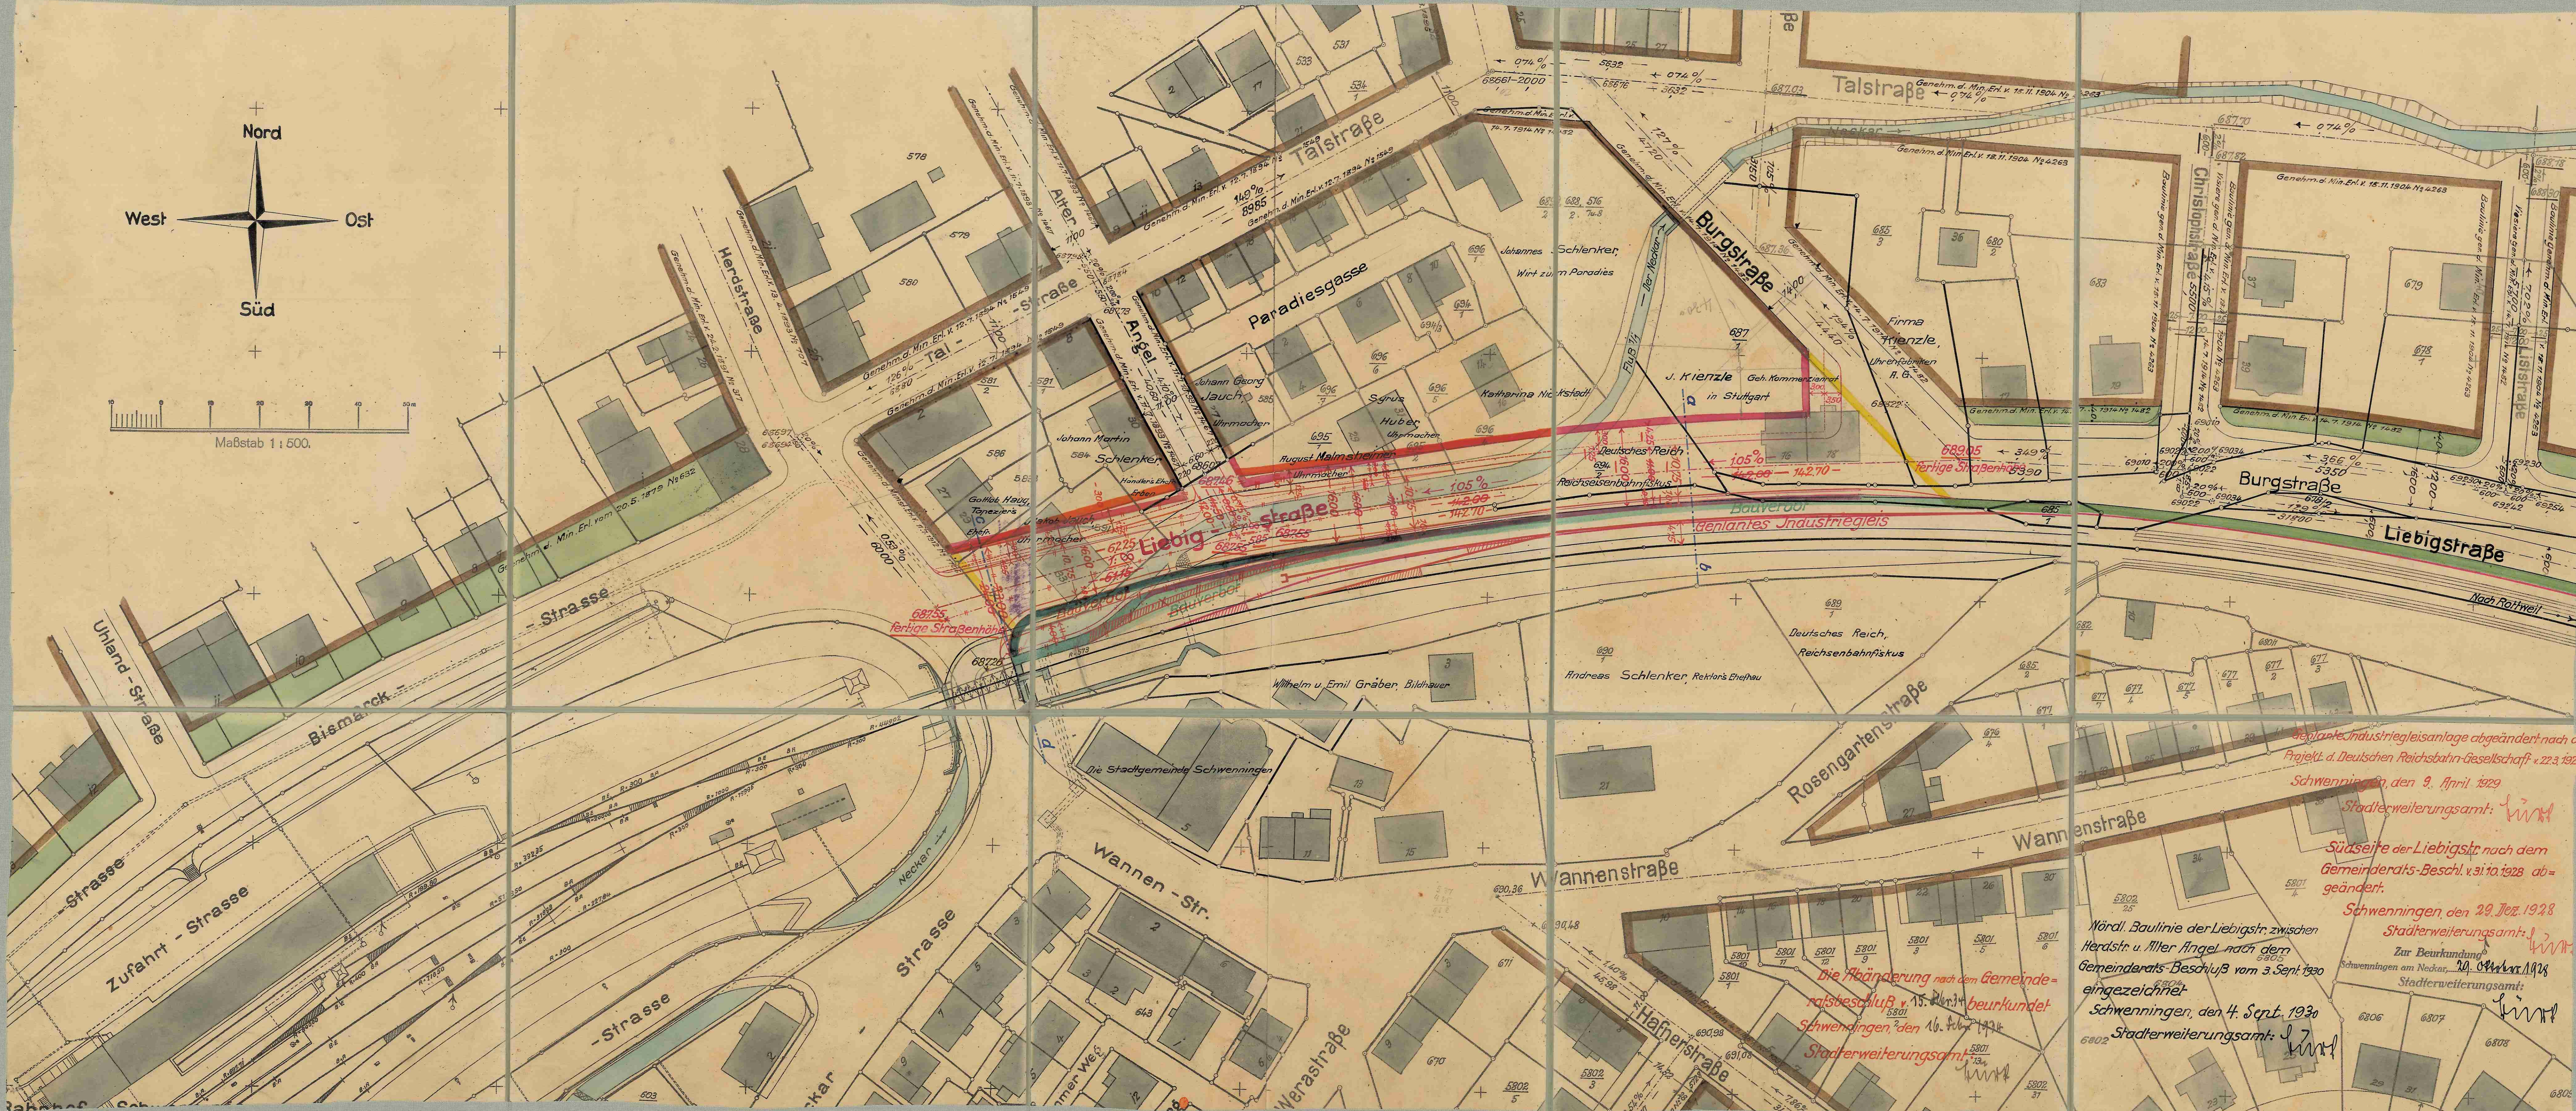

Deutsche Industrieleisanlage abgeändert nach d. Projekt d. Deutschen Reichsbahn-Gesellschaft v. 22.3.1929
Schwenningen, den 9. April 1929

Stadterweiterungsamt: *Wink*

Südseite der Liebigstr. nach dem Gemeinderats-Beschl. v. 31.10.1928 abgeändert.
Schwenningen, den 29. Dez. 1928

Stadterweiterungsamt: *Wink*

Zur Beurkundung
Schwenningen am Neckar, 16. Okt. 1928

Stadterweiterungsamt: *Wink*

Schwenningen, den 4. Sept. 1930
Stadterweiterungsamt: *Wink*

Die Abänderung nach dem Gemeinde-
ratsbeschl. v. 15. Okt. 1924
Schwenningen, den 16. Febr. 1924
Stadterweiterungsamt: *Wink*

Wördl. Baulinie der Liebigstr. zwischen
Herdstr. u. Aller Angel nach dem
Gemeinderats-Beschl. vom 3. Sept. 1930
eingezeichnet
Schwenningen, den 4. Sept. 1930
Stadterweiterungsamt: *Wink*