


# Bebauungsplan „KURGEBIET“ Teilbereich Vogelbeerweg - Schwarzwaldstraße - Farnweg M=1:1000

19  
Jfängl

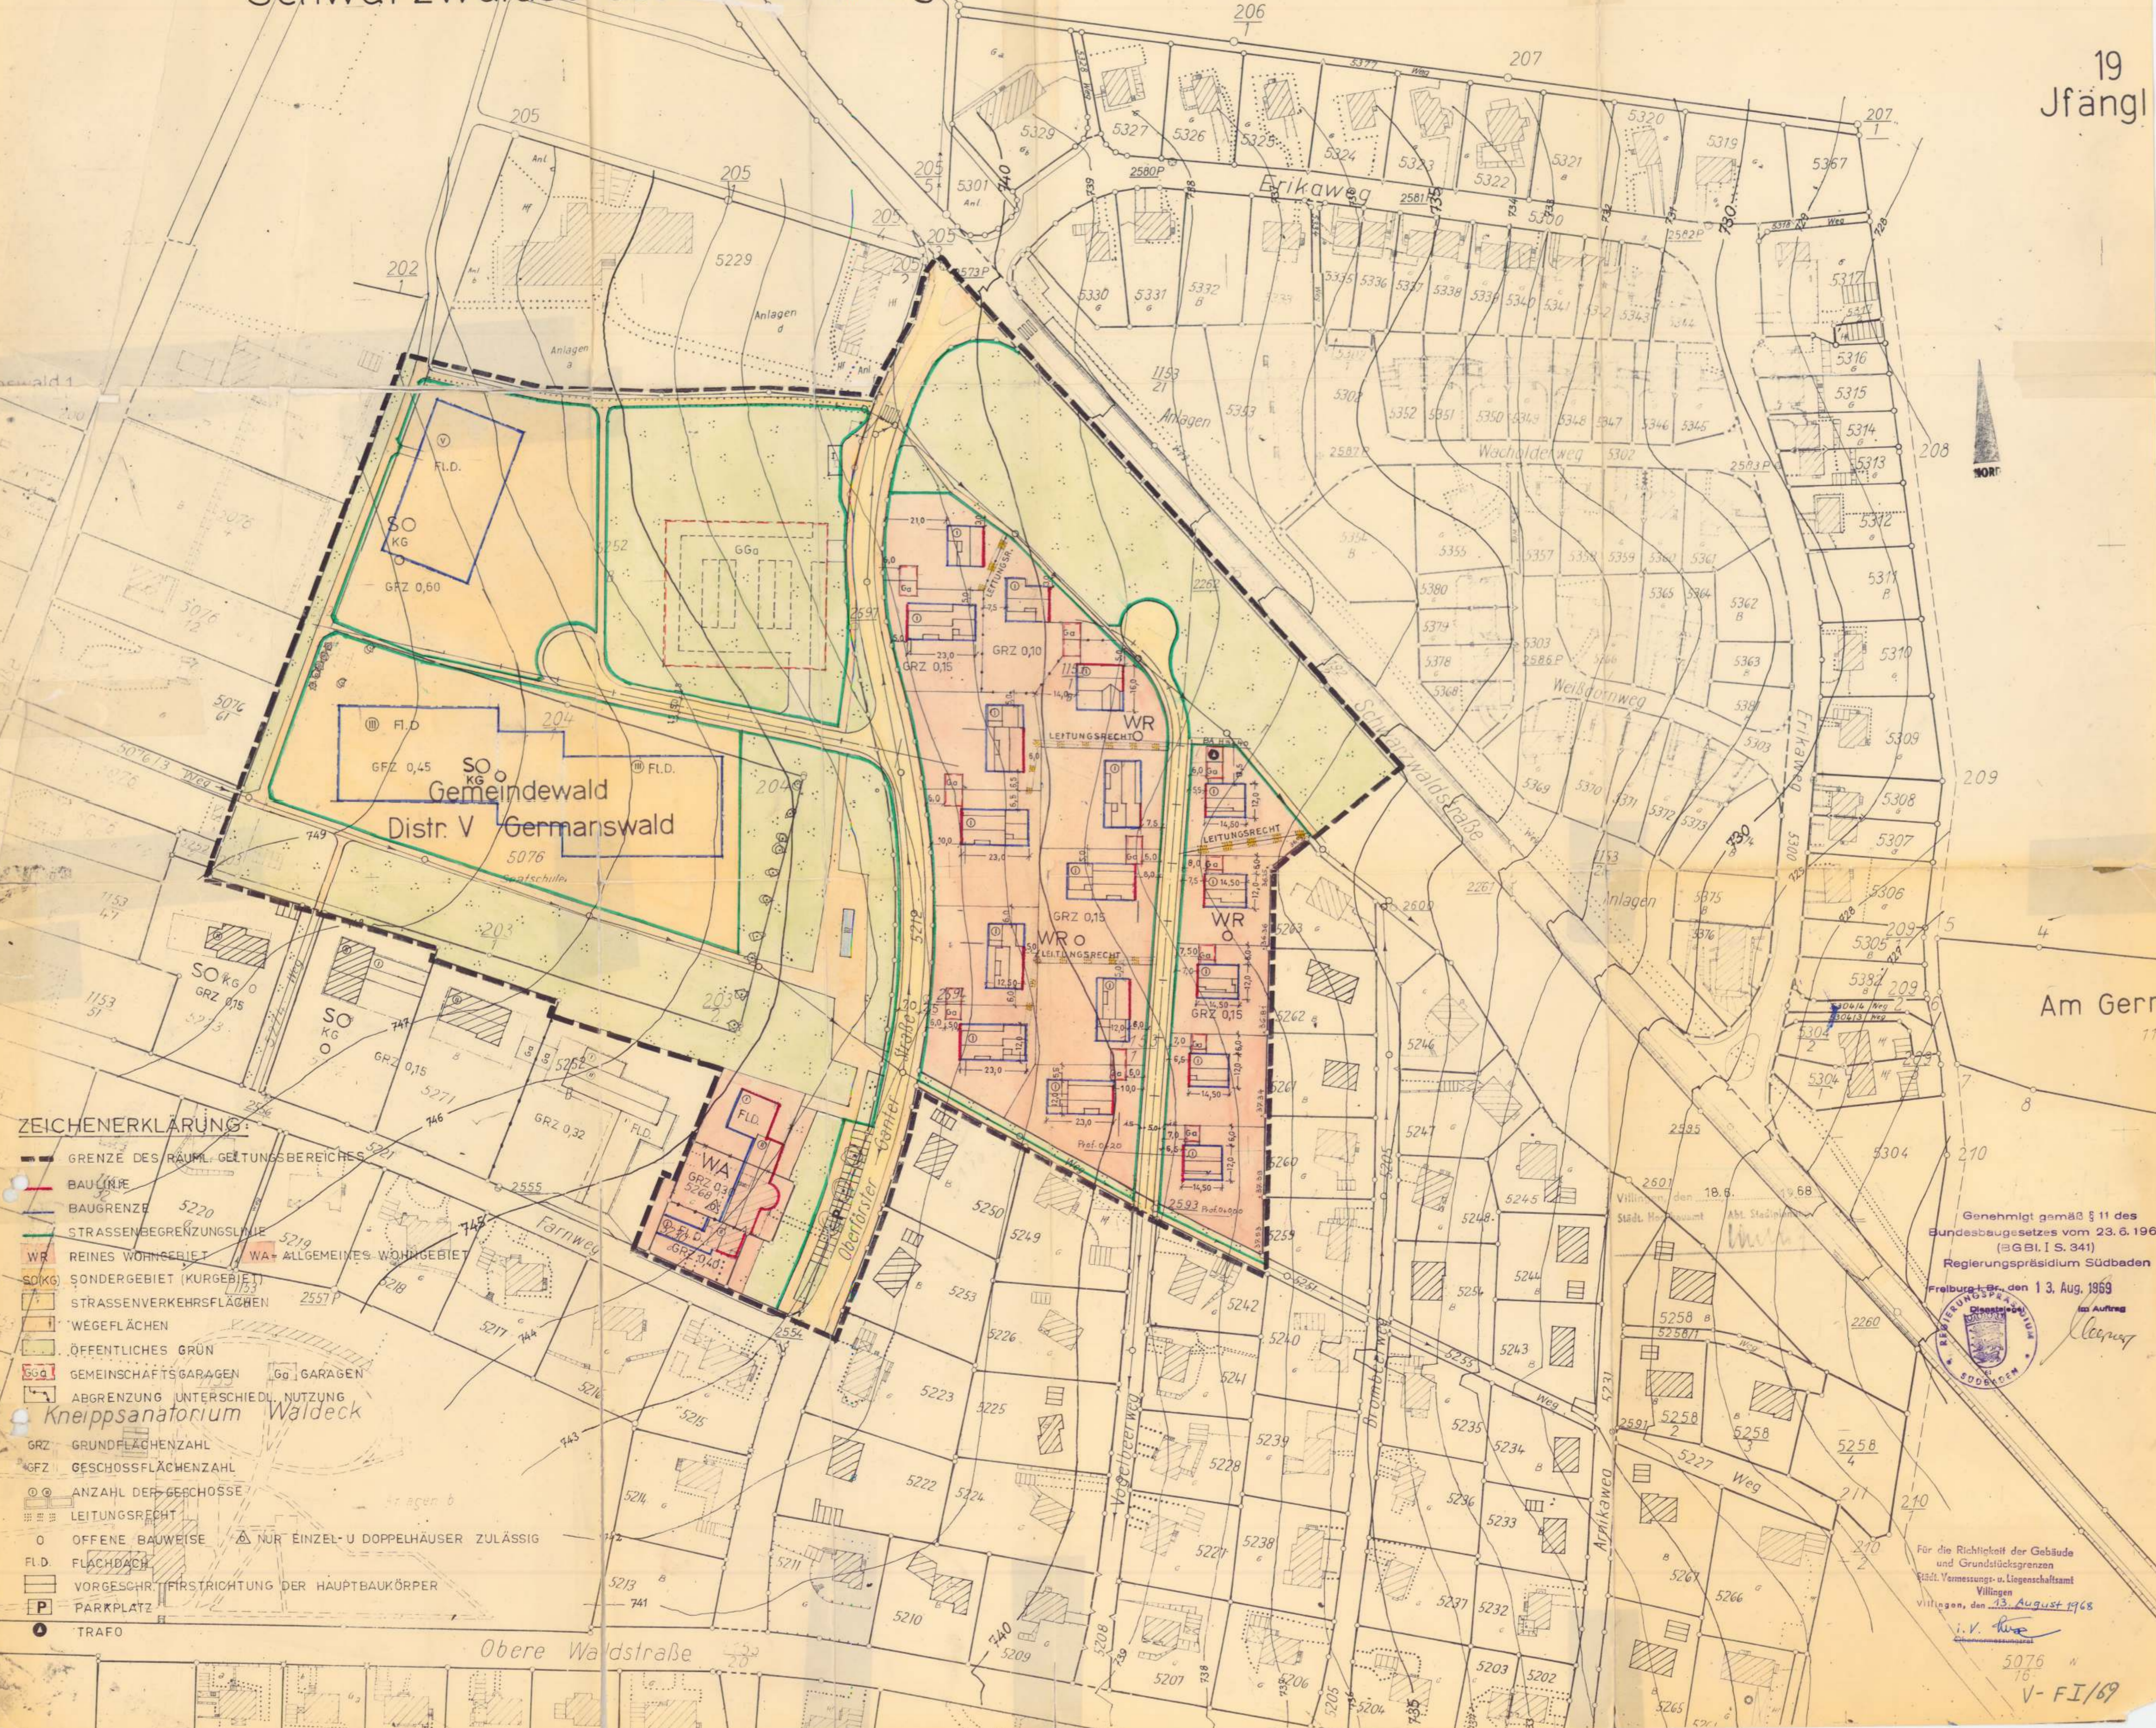

## ZEICHENERKLÄRUNG:

- GRENZE DES RAUML. GELTUNGSBEREICHES
- BAULINIE
- BAUGRENZE
- STRASSENBEGRENZUNGSLINIE
- WR REINES WOHNGEBIET    WA ALLGEMEINES WOHNGEBIET
- SO KG SONDERGEBIET (KURGEBIET)
- STRASSENVERKEHRSFLÄCHEN
- WEGEFLÄCHEN
- ÖFFENTLICHES GRÜN
- GG GARAGEN
- ABGRENZUNG UNTERSCHIEDL. NUTZUNG
- ANZAHL DER GESCHOSSSE
- OFFENE BAUWEISE    △ NUR EINZEL- U. DOPPELHÄUSER ZULÄSSIG
- FLD FLÄCHDACH
- VORGESCHR. FIRSTRICHTUNG DER HAUPTBAUKÖRPER
- P PARKPLATZ
- TRAFU

Genehmigt gemäß § 11 des  
Bundesbaugesetzes vom 23.6.1960  
(BGBI. I S. 341)  
Regierungspräsidium Südbaden

Freiburg i. Br., den 13. Aug. 1969  
im Auftrag  
*Alte*

Für die Richtigkeit der Gebäude  
und Grundstücksgrenzen  
Eigtl. Vermessungs- u. Liegenschaftsamt  
Villingen, den 23. August 1968  
*J.V. Hübner*

5076  
16  
V-FI/69