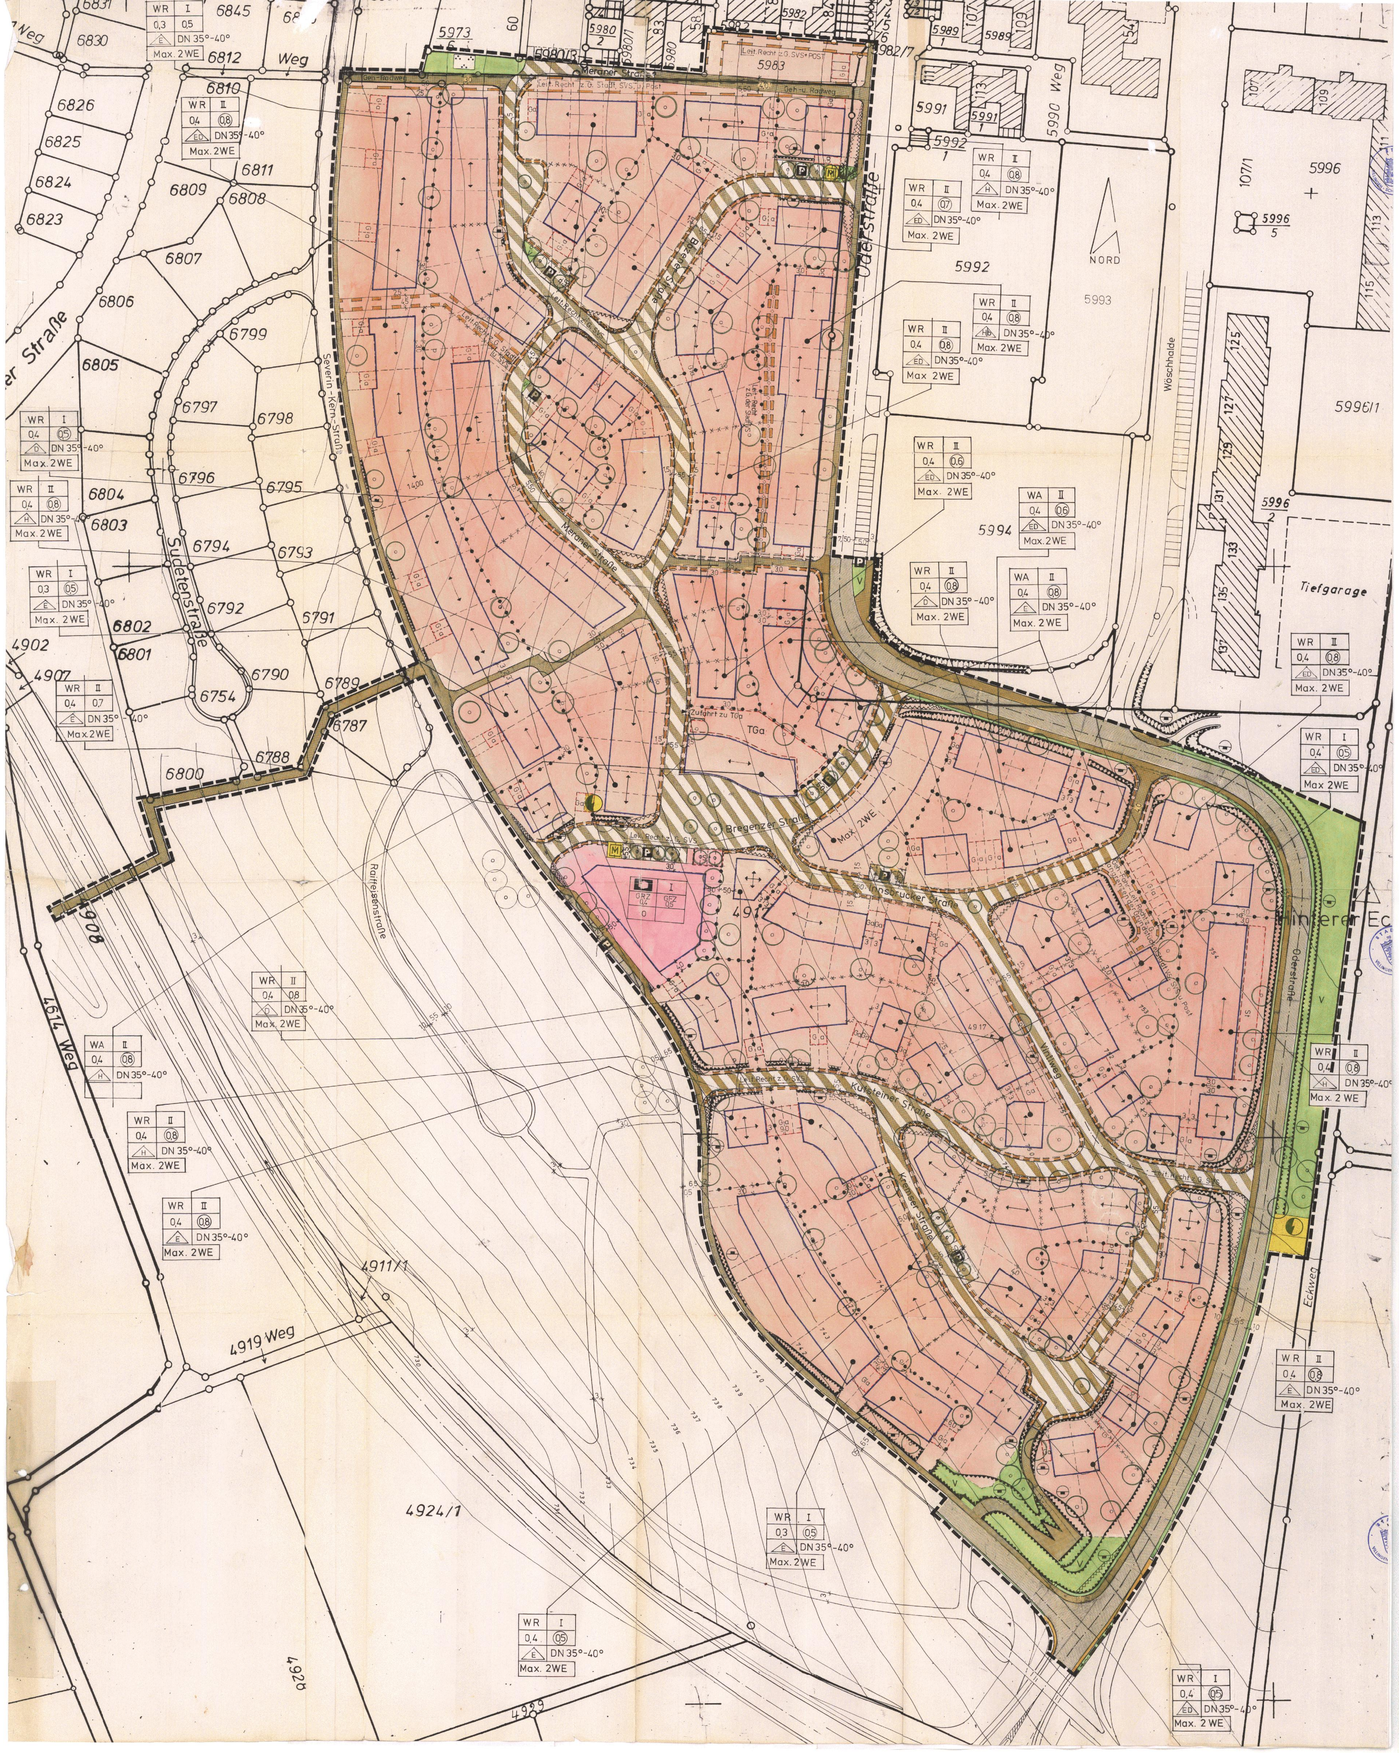

BEBAUUNGSVORSCHRIFTEN

zum Bebauungsplanentwurf der Änderung des förmlich festgestellten Bebauungsplans

"Wöschhalde-Süd"

(einschließlich für den Teilbereich des kosten- und flächensparenden Bauens)

Stadtbezirk Villingen, Stadt Villingen-Schwenningen vom 25.05.1988 27.10.1988

1. PLANUNGSRECHTLICHE FESTSETZUNGEN

BauGB i. d. F. von 1986
BauNVO i. d. F. von 1977

1.1 **Art der baulichen Nutzung**

1.1.1 **Nutzungsbeschränkung** (§§ 2 und 4 Abs. 4 BauNVO)

In "Reinen Wohngebiet" (WR) gemäß § 3 BauNVO sind je Einzelhaus, Doppelhaushälfte oder Reihenhaus nicht mehr als 2 Wohnungen zulässig.

In "Allgemeinen Wohngebiet" (WA) sind in dem im Bebauungsplan für Einzel- und Doppelhäuser vorgesehenen oder eine Hausgruppe ausgewiesenen Teilbereich (dieser Flächenstellung und -eintrag oder Eintragung in den Nutzungsschablonen) je Haus nicht mehr als 2 Wohnungen zulässig.

1.1.2 **Ausnahmen** (§ 1 Abs. 6 Nr. 1 BauNVO)

Auf den Grundstücksflächen des Reinen Wohngebiets gem. § 3 BauNVO östlich der Bussnang- und Meersburger Straße südlich des ausgewiesenen öffentlichen Rad- und Gehweges zwischen der Oder- und Wöschhalde bzw. Meersburger Straße sowie westlich der Oberstraße zwischen den Einmündungen der Insbrucker- und der Kufsteiner Straße in die Oberstraße können Ausnahmsweise Läden und nichtstörende Handwerksbetriebe, die zur Deckung des täglichen Bedarfs für die Bewohner des Gebiets dienen sowie kleine Betriebe des Beherbergungsgewerbes zugelassen werden.

In den übrigen gemäß § 3 BauNVO ausgewiesenen "Reinen Wohngebiet" des Planungsgebiets sind Ausnahmen gemäß § 3 Abs. 3 nicht zulässig.

In "Allgemeinen Wohngebiet" (WA) sind Ausnahmen gemäß § 4 Abs. 3 Ziff. 1 und 2 nur auf den Grundstücken südöstlich der Bregenzer Straße zulässig.

Auf den übrigen Grundstücksflächen des Allgemeinen Wohngebiets sind Ausnahmen unzulässig.

1.1.3 **Nebenanlagen** (§§ 14 Abs. 1 und 23 Abs. 5 BauNVO)

Mit Ausnahme von Garagen, Stellplätzen, Sichtschutzwänden bis max. 4,00 m Länge und 2,00 m Höhe, Böschungsmauern, Einfriedungen, Müllcontainerschränken sowie Müllboxen gemäß Ziffer. 2.5 dieser Bebauungsvorschriften dürfen Nebenanlagen gemäß § 14 Abs. 1 BauNVO innerhalb der Vorgartenfläche zwischen Baugrenze und Straßengrenzzonenlinie nicht errichtet werden. Auf Ziffer 1.7, 2.3 und 2.4. dieser Bebauungsvorschriften wird hingewiesen.

Nur nachfolgend aufgeführte untergeordnete Nebenanlagen können auf den übrigen, nicht überbaubaren Grundstücksflächen zugelassen werden:
Sichtschutzwände bis max. 4,00 m Länge und 2,00 m Höhe, Holzpergolen, Schwimmbäder, Wäschenleinen, Garten- und Gewächshäuser je bis zu 8 m² Grundfläche, Einfriedigungen und Böschungsmauern. Auf Ziffer 1.7, 2.3 und 2.4 dieser Bebauungsvorschriften wird hingewiesen.

1.2. **Maß der baulichen Nutzung**

1.2.1 **Geschoßzahl, Grund- und Geschoßflächenzahl bei Errichtung von Garagen und überdachten Stellplätzen** (§ 9 Abs. 1 Nr. 1 BauGB, §§ 16 Abs. 2 Nr. 2 und 23 Abs. 3 u. 4 BauNVO)

Für die in Bebauungsplan angegebene Zahl der Vollgeschosse (Geschoßzahl) gilt jeweils die Hangseite der Gebäude.

Als Vollgeschoß gilt ein Geschoß nach der Definition des § 2 Abs. 5 LBO 1983.

Garagengeschosse oder überdachte Stellplätze werden auf die zulässige Grund- und Geschoßfläche nicht angerechnet.

1.2.2 **Zahl der Vollgeschosse** (§ 16 Abs. 2 Nr. 3 BauNVO)

Bei den in Bebauungsplan ausgewiesenen eingeschossigen und zweigeschossigen Gebäuden kann ein zusätzliches Vollgeschoß gem. § 2 Abs. 5 LBO Baden-Württemberg zugelassen werden, sofern dies das Gelände an der jeweiligen zusätzlichen Geländeoberkante erlaubt und die Anforderung an Aufenthaltsräume gemäß §§ 36 und 38 LBO 1983 erfüllt werden können.

Von der in den Nutzungsschablonen angegebenen Höchstzulässigen Zahl der Vollgeschosse kann bei einem Ausbau des Satteldachs unter Beachtung von §§ 36 und 38 LBO 1983 eine Ausnahme von den Festsetzungen des Bebauungsplans zugelassen werden, wenn die festgelegte Dachneigung bei den übrigen eingehalten wird und die äußere Gestaltung der vorgeschriebenen ein- oder zweigeschossigen Gebäude mit ihrer zulässigen Wandhöhe nicht beeinträchtigt wird.

1.2.3 **Bauweise** gemäß § 22 BauNVO

In den in Planglokat ausgewiesenen "Reinen und Allgemeinen Wohngebieten" gemäß § 3 und 4 BauNVO ist die offene Bauweise gemäß § 22 Abs. 1 und 2 BauNVO vorgeschrieben, in der entsprechend der Eintragung in den einzelnen Nutzungsschablonen Einzel- oder Doppelhäuser sowie Hausgruppen zulässig sind.
Soweit in Bebauungsplan überbaubare Flächen für Hausgruppen mit einer Länge von mehr als 50,00 m ausgewiesen sind, so gilt für diese Hausgruppen gemäß § 22 Abs. 4 BauNVO die abweichende Bauweise. Hierfür wird festgesetzt, daß abweichend von § 22 Abs. 1 BauNVO, Hausgruppen mit einer Länge von mehr als 50,00 m errichtet werden können.

Bei den in Bebauungsplan ausgewiesenen Hausgruppen innerhalb der besonderen Bauweise überbaubare Fläche über 50,00 m Länge) können innerhalb der festgesetzten überbaubaren Fläche ausnahmsweise Einzel- oder Doppelhäuser in der offenen Bauweise zugelassen werden, wenn innerhalb der für Hausgruppen bestimmten überbaubaren Fläche eine Hausgruppe eine Mindestlänge von 40,00 m erhält.

1.2.4 **Garagen und Stellplätze** (§ 9 Abs. 1 Ziff. 4 BauGB und § 21 a BauNVO)

Garagen sind nur innerhalb der überbaubaren Grundstücksflächen und an den in Bebauungsplan dafür festgesetzten Stellen zulässig. Offene Stellplätze sind nur in den dafür festgesetzten Straßen- und seitlichen zulässig. Sie sind entsprechend Ziff. 2.6 des Textteils dieser Bebauungsvorschriften zu gestalten und begrünen.

Soweit Garagen innerhalb der im Bebauungsplan festgesetzten überbaubaren Flächen errichtet werden, dürfen diese keine erheblichen Veränderungen des vorhandenen Geländes verursachen.

Soweit Garagen in den Hang eingebaut werden, sind diese mit einem Flachdach und mit einer Eindeckung von mind. 0,30 m auszuführen und zu begrünen. Auf Ziffer 2.2 der Bebauungsvorschriften wird verwiesen.

Die erforderlichen Stellplätze auf dem als "Allgemeines Wohngebiet" (WA) gemäß § 4 BauNVO nördlich der Bregenzer Straße zu errichtenden Stellplätze sind nur in einer Tiefgarage zulässig.

Die Einfahrt zur Tiefgarage darf nur von der Meraner Straße erfolgen und ist in Bebauungsplan verbindlich festgesetzt.

1.3 **Stellung der Gebäude** (§ 9 Abs. 1 Ziff. 2 BauGB)

Die Stellung der Gebäude wird durch die im Bebauungsplan innerhalb der überbaubaren Flächen eingetragene Firstrichtung verbindlich festgesetzt.

1.4 **Pflanz- und Erhaltungsgebot** (§ 9 Abs. 1 Ziff. 25 a u. b BauGB)

In gesamten Geltungsbereich des Bebauungsplans ist auf den Baugrundstücken und auf den öffentlichen Grün- und Verkehrsflächen ein Pflanzgebot für standortgerechte Bäume und Sträucher festgesetzt. Auf den Baugrundstücken sind mindestens

1 Baum (Hochstamm), Stammhöhe 160 cm bis 180 cm,
2 Bäume (Halbstämme), Stammhöhe 100 cm bis 120 cm und
3 Stück Großsträucher

pro Grundstück zu pflanzen.

Folgende Bauarten dürfen in Pflanzgebiet nicht gepflanzt werden: Zypressen aller Art, Blaufichten und Lebensbäume.

Soweit auf den Baugrundstücken Baum- und Strauchgruppen vorhanden sind, sind diese zu erhalten.
Die Pflanzarten für Bäume und Sträucher auf den öffentlichen Grün- und Verkehrsflächen sind im Bebauungsplan angegeben. Abänderungen von den festgesetzten Baumstandorten sind bis zu 3,00 m zulässig.

Die Bestimmungen des Nachbarrechts Baden-Württemberg bei Pflanz- und Erhaltungsgeboten sind zu beachten.

Auf Ziffer 3.3 dieser Bebauungsvorschriften wird hingewiesen.

1.5 **Verkehrsflächen besonderer Zweckbestimmung** (§ 9 Abs. 1 Ziff. 11 BauGB)

Die im Bebauungsplan hierfür entsprechend festgesetzten Flächen dienen dem Anliegerverkehr, dem Ruhenden Verkehr sowie als Fußgänger- und Spielbereich und werden entsprechend gestaltet und ausgestaltet.

(Beläge, Verkehrsführung, Bepflanzung usw.)

1.6 **Vorgärten** (§ 9 Abs. 1 Ziff. 25 BauGB, § 9 Abs. 4 BauGB i. V. m. § 78 Abs. 1 Nr. 5 LBO)

Die Baugrundstücke, die unmittelbar an die im Bebauungsplan ausgewiesenen Verkehrsflächen besonderer Zweckbestimmung angrenzen, müssen in ihrer Gesamtlänge in einer Tiefe von 1,50 m von der Straßengrenzzonenlinie dieser Verkehrsflächen gemessen, in ihren Geländeoberflächenverhältnissen, d. h. von Geländeniveau die Höhelage dieser Verkehrsflächen zulässigen Straßenbegrenzungslinie und entsprechend verändert werden, sowie die übrigen überbaubaren Flächen nicht unmittelbar an der Straßenbegrenzungslinie beginnen.

Diese Grundstücksflächen dürfen nur, soweit sie nicht als Eingangs- oder Zufahrtsflächen zu den Grundstücken erstellt und genutzt werden, in Form eines Rasens angelegt werden.

Die übrigen nicht überbauten Vorgartenflächen müssen zwischen Straßenbegrenzungslinie und Hauswand gärtnerisch angelegt und unterhalten werden. Entlang der Straßenbegrenzungslinie sind in Abschnitten von max. 15,00 m kleinkronige, standortgerechte Laubbäume, pro Grundstück jedoch mindestens 1 Baum (Hochstamm) Stammhöhe 160 cm bis 180 cm, zu pflanzen.

Soweit nach den vorgenannten Vorschriften in Vorgartenflächen anstelle von Verkehrsflächen besonderer Zweckbestimmung keine Pflanzungen vorgenommen werden dürfen, ist dies auch bei der Pflanzung dieser Laubbäume zu beachten. In diesem Falle darf der Baumabstand zur Straßenbegrenzungslinie der Verkehrsflächen besonderer Zweckbestimmung 2,50 m nicht unterschreiten.

1.7 **Böschungen/Böschungs-/Stützmauern** (§ 9 Abs. 1 Ziff. 26 BauGB)

Böschungen, Böschungs- und Stützmauern, Sichtschutzwände dürfen teilweise der in Ziff. 1.6 dieser Bebauungsvorschriften aufgeführten privaten Grundstücksflächen nicht errichtet werden.

Soweit in Ziffer 1.6 dieser Bebauungsvorschriften nicht anders bestimmt ist, der zeichnerische Teil des Bebauungsplans keine weitergehenden Festsetzungen enthält und soweit erforderlich, sind die an die Verkehrsflächen angrenzenden Flurstücksteile bis zu einer horizontalen Entfernung von 2,00 m von der Straßenbegrenzungslinie als Flächen gemäß § 9 Abs. 1 Ziff. 26 BauGB festgesetzt. Sie können bis zu einem Höhenunterschied von 1,50 m zur Herstellung der Straßenkörper in Anspruch genommen werden. Dieser Festsetzungsinhalt dient der Herstellung unterirdischer Stützbauwerke (Breite 0,10 m - Tiefe 0,40 m) für die einzelnen Straßen etc.

Stützmauern sind grundsätzlich zu begrünen.

1.8 **Verbrennungsverbot von festen und flüssigen Brennstoffen** (Immissionsschutz §§ 9 Abs. 1 Ziff. 23 BauGB)

Aufgrund der Höhenlage, der topographischen Verhältnisse des Plangebiets, der vorherrschenden Windrichtung im Plangebiet und der nordöstlich dieses Plangebiets bestehenden Bebauung des Baugebietes "Wöschhalde" und des dort durch die planungsrechtlichen Festsetzungen des Bebauungsplans "Wöschhalde" vorgegebenen Bebauung des Bebauungsplans "Wöschhalde" vorgeschriebenen Verbrennungsverbots von festen und flüssigen Brennstoffen ist zum Schutze vor schädlichen Umwelteinwirkungen i. S. des Bundes-Immissionsschutzgesetzes das Verbrennen von festen und flüssigen Brennstoffen zum Zwecke der Beheizung von Gebäuden auch in den Plangebiet dieses Bebauungsplanes nicht zugelassen.

2. **BAUGESTALTERISCHE FESTSETZUNGEN** (örtliche Bauvorschriften gem. § 73 LBO 1983)

2.1 **Hauptgebäude**

2.1.1 **Dachform, Dachneigung, Firstrichtung**

Als Dachform wird für die Gebäude in Planglokat Satteldach bzw. Zeltdach festgesetzt, Walmdach ist nicht zugelassen. Ausnahmsweise können Krüppelwalme bis 1,50 m unter Firstlinie und Pultdächer für untergeordnete Dächer, z. B. an Giebelseiten abgeschleppte, zugelassen werden.

Die Dachform ist durch die Eintragung der Firstrichtung innerhalb der geplanten Gebäude im Bebauungsplan bestimmt.

Die zulässige Dachneigung der Satel- bzw. Zeltdächer geht aus der Eintragung in den Nutzungsschablonen hervor.

2.1.2 **Dachgestaltung, Dacheinschnitte, Dachgaupen, Dachflächenfenster, Sonnenkollektoren, Dacheindeckung**

Pro Dachseite ist ein Dacheinschnitt bis max. 1/4 der Gebäudelänge zulässig.

Zwischen Oberkante der vorgeschriebenen Brüstungen und der Dachtraufen müssen mindestens 4 Ziegellagen oder eine gleichwertige Dachfläche bleiben. Die Höhe des Dacheinschnittes darf von Oberkante der Decke zwischen Erd- und Dachgeschoß bis Oberkante Dacheinschnitt 2,60 m nicht überschreiten.

Auf den Dachflächen dürfen Dachaufbauten nur in Form von Giebelgaupen oder Schleppgaupen errichtet werden. Sie sind als stehende oder liegende Gaupen auszuführen. Ihr Abstand von Ortgang oder der Giebelwand muß mindestens 1,50 m betragen. Die Gaupenbreite ist in stehende Formate aufzuteilen.

Die Dachgaupen dürfen in das oberste Drittel der Dachfläche nicht einschneiden. Ihre Länge, auch die Summe der Länge aller Dachgaupen, darf ein Drittel der jeweiligen Trauflänge des Gebäudes nicht überschreiten.

Dachflächenfenster sind nur zulässig bis zu einer max. Größe von 1,50 m² nicht übereinander und nicht in Reihen zulässig. Sonnenkollektoren dürfen in ihrer Gesamtfläche ein Drittel der jeweiligen Dachfläche nicht überschreiten.

Für die Dacheckung der Dächer sind nur dunkelrote oder rotbraune Dachziegel oder Betonpfannen (Dachsteine) bzw. grabbeschichtete Erdpfannen zulässig. Anthrazitfarbene Ziegel, Bitumenschindeln und Faserzementschindelungen sind nicht zulässig.

2.1.3 **Außenwände, Gebäudehöhen** (§§ 6 Abs. 4 und 73 Abs. 1 Ziff. 7 LBO 1983)

Die Außenwände sind in Form von gröberen zusammenhängenden verputzten Wandflächen auszuführen, die von Tür-, Tor- und Fensterflächen aus Holz und Glas unterbrochen werden können. Ausnahmsweise sind Kunststoff- und Metallfronten sowie untergeordnete Flächen in anderem Material zulässig. Untergeordnete Flächen können in einem anderen Material ausgeführt werden, wenn diese zur Gliederung des Gebäudes beitragen und ein Fünftel der verputzten Wandflächen nicht überschreiten.

Die Putzfassaden sind farblig zu streichen, dabei sind Pastelltöne zu wählen. Silikonharz und reinfarbtonene Materialien sowie grelle Farbtöne sind unzulässig.

Das Hauptgebäude muß vertikal gegliedert werden. Als Gliederungselemente gelten Tür- und Rückgänge der Fassaden um mind. 0,30 m, Erker, Balkone, An- und Vorbauten.

Die Wandhöhe der Außenwände (Gebäudehöhen gemessen von Oberkante Erdgeschoß Fußboden bis zum Schnittpunkt der Wand mit der Dachhaut oder bis zur oberen Abschluß der Wand darf bei nachgebauten bei eingeschossigen Gebäuden 3,30 m
bei zweigeschossigen Gebäuden 6,10 m
nicht überschreiten.
Bei Errichtung von talseitig zweigeschossigen Gebäuden gemäß Ziffer. 1.2.2 dieser Bebauungsvorschriften darf die talseitige Außenwand (Gebäudehöhen) gemessen von Oberkante Erdgeschoß Fußboden der Gebäude (talseits) bis zum Schnittpunkt der Wand mit der Dachhaut oder bis zum oberen Abschluß der Wand 8,10 m nicht überschreiten. Bei Errichtung von talseitig dreigeschossigen Gebäuden ist dieses Maß auf 9,00 m beschränkt.

2.1.4 **Höhenlage der baulichen Anlage**

Soweit im Bebauungsplan für die einzelnen Gebäude die Höhe Oberkante Erdgeschoß Fußboden nicht auf NN bezogen angegeben ist, darf diese bei den, den öffentlichen Straßen, Wegen und privaten Erschließungswegen zugewandten Seiten der Gebäude und in deren Nähe gemessen über Oberkante Randstein dieser angrenzenden Straßen und Wege, nicht mehr als 0,50 m liegen.

2.2 **Garagen und Stellplätze**

Garagen sind nur mit Satteldächern entsprechend der in Fülschema angegebenen Dachneigung zulässig. Sofern Grenzbebauung der Garagen vorgeschrieben ist oder angestrebt wird, bestimmt § 7 Abs. 1 LBO 1983 die Art der Dachneigung und Eindeckung. Sollten Garagen in Form von begehbaren Terrassen ausgebildet werden, so sind die Garagen als Flachdachgaragen einzuschließlich der Dachhaut und Abdichtungsschichten auszuführen. Die Flachdachgaragen dürfen einschließlich der erforderlichen Brüstungshöhen von Oberkante Fußboden der Garagen bis Oberkante Brüstung 3,00 m nicht überschreiten. Die Flächen sind zu begrünen. Ausnahmsweise können Garagen leicht geneigte Pultdächer mit nicht mehr als 7° erhalten.

Gedeckte Stellplätze sind als Holzkonstruktionen auszuführen, Kunststoff- oder Blechdeckungen sind nicht zulässig.

2.3 **Sichtschutzwände**

Sichtschutzwände und -anlagen sind auch in Terrassenbereichen von Reihen- und Doppelhäusern nur in Form von Hecken, Holzplanken, senkrechte Lattenzaun verputzten oder geschlemmten Mauerwerk, Formsteinen, Holzpergolen und Zeltdächern bis zu einer Höhe von 2,00 m, auch auf den Grundstücksgrenzen, und bis zu max. 4,00 m Länge zulässig. Ausgeschlossen sind Sichtschutzwände aus Glas, Glasbausteinen, Kunststoff und Metall. Die Sichtschutzwände dürfen die festgesetzten Baugrenzen an nicht mehr als 4,00 m überschreiten.

2.4 **Einfriedigungen**

Einfriedigungen der privaten Grundstücksflächen und Baugrundstücke, die zugleich auch als die in Bebauungsplan ausgewiesenen Verkehrsflächen besonderer Zweckbestimmung angrenzen, dürfen auf diesen Verkehrsflächen nicht errichtet werden und 1,50 m von der Straßengrenzzonenlinie in die privatrechtliche zurückversetzt errichtet werden. Die Zufahrten zu den Garagen und Stellplätzen dürfen keine Einfriedigungsformen oder -tore oder -ketten erhalten; sie müssen offen bleiben.

Die übrigen Einfriedigungen an öffentlichen Verkehrsflächen sind in folgender Art zugelassen:

Rasenkantensteinen,
Mauern bis 0,30 m Höhe gemessen von öffentlichen Verkehrsraum,
Hecken und Zäune bis 1,00 m (in Bereich von Sichtdreiecken höchstens 0,80 m) auch 0,60 m) und von der Straßenbegrenzungslinie 0,50 m zurückgesetzt, eingepflanzt und mit senkrechter Lattung.

Sonstige Einfriedigungen (Einfriedigungen auf den der nicht den öffentlichen Verkehrsflächen zugewendeten Grundstücksgrenzen)

Die sonstigen Einfriedigungen sind mit Heckenpflanzen, Holzzäunen (senkrechte Lattung) oder als eingewachsene Drahtzäune herzustellen. Ihre Höhe ist auf 1,00 m beschränkt.

Für alle Einfriedigungen in Form von Hecken sind als Heckenpflanzen zu verwenden: Hainbuche, Buche, Liguster.
Ausnahmsweise können andere standortgerechte Heckenpflanzen zugelassen werden.

2.5 **Müllhäuser, -tonnen, Behälter für Mülltonnen**
(§ 73 Abs. 1 Ziff. 5 LBO)

Mülltonnen sind nur in den Vorgartenflächen und den seitlichen Grundstücksflächen nur dann ständig abgestellt werden, wenn sie in Müllbehälterschränken oder an wenigstens 3 Seiten durch eine Hecke, Holzbalkonwand o. ä. gegen Sicht abgeschirmt sind. Abstellflächen und Boxen müssen mind. 3,00 m hinter der Straßenbegrenzungslinie zurückgesetzt werden.

2.6 **Vorgartenzonne, Stellplätze, Zufahrten**

Für die Vorgartenzone gilt:

Die Gesamtfläche für Stellplätze und Zufahrten darf nur bis zu einem Drittel mit wasserundurchlässigen Belag ausgestattet werden (z. B. Betonenbelag, Kleinpflaster, Betonverbundsteine). Für die übrigen Flächen sind Rasensteine und Pflasterungen sowie Platten mit breiten unversiegelten Fugen zu verwenden.

Stellplätze, Garagenzufahrten und Hauseingänge dürfen nur bis zu einer Breite von max. 5,00 m zusammengefaßt werden. Als Trennung innerhalb der Vorgartenzone gilt ein Pflanzstreifen von mind. 0,50 m. Treffen Garagen, Zufahrten und Stellplätze an der Grundstücksgrenze zusammen, so ist ein Pflanzstreifen zwischen den beiden Flächen anzuordnen.

Alle Grundstücke sind vor ihrer endgültigen Herstellung mit Randbefestigungen, z. B. Rasenkantensteinen zum öffentlichen Verkehrsraum hin, zu versehen.

2.7. **Rundfunk- und Fernseh-Außenantennen** (§ 73 Abs. 1 Ziff. 3 LBO)

Die Errichtung von Rundfunk- und Fernseh-Außenantennen ist nicht zulässig.

Soweit ein Anschluß an einer Rundfunk- bzw. Fernsehantenne gewünscht wird, ist dieser an der Gemeinschaftsantennenanlage des Baugebietes "Wöschhalde-Nord" oder des Neubaugebietes vorzunehmen.

3. **HINWEISE**

3.1 **Geländeverhältnisse** (§ 11 Abs. 1 LBO)

Unbebaute Flächen sind in ihrer Gelände-Oberfläche aufeinander abzustimmen.

3.2 **Nicht überbaute Flächen bebauter Anlagen, private Grünflächen** (§ 10 Abs. 1 LBO)

Die nicht überbauten Flächen der bebauten Grundstücke sollen mit Ausnahme der Flächen für Stellplätze als Grünflächen oder gärtnerisch angelegt und unterhalten werden.

3.3 **Pflanzung und Einfriedigung auf Leitungsrechten**

Die in Bebauungsplan ausgewiesenen Leitungsrechte zugunsten von Erschließungs- oder Versorgungsträgern dürfen nur in Abstimmung mit diesen mit Bäumen, Sträuchern usw. bepflanzt werden. Auf ihnen dürfen Einfriedigungen nur in Abstimmung mit den Erschließungs- und Versorgungsträgern errichtet werden.

Baugebiet	Zahl der Vollgeschosse
Grund-flächen-zahl	Geschoss-flächen-zahl
Bauweise	Dachneigung
Wohneinheit	

Zeichenerklärung

Art der baulichen Nutzung:

- WR — Reine Wohnbaugebiete
- WA — Allgemeine Wohngebiete

Maß der baulichen Nutzung:

- I — Zahl der Vollgeschosse als Höchstgrenze
- GRZ — Grundflächenzahl
- GFZ — Geschoßflächenzahl

Bauweise, Baulinien, Baugrenzen:

- 0 — Offene Bauweise
- E — Offene Bauweise, nur Einzelhäuser zulässig
- D — Offene Bauweise, nur Doppelhäuser zulässig
- H — Offene Bauweise, nur Hausgruppen zulässig
- ED — Offene Bauweise, nur Einzel- und Doppelhäuser zulässig
- ABW — Hausgruppen innerhalb der besonderen Bauweise
- Baugrenze

Einrichtungen und Anlagen zur Versorgung mit Gütern und Dienstleistung des öffentlichen und privaten Bereichs, Flächen für den Gemeinbedarf:

- Flächen für den Gemeinbedarf (Sondergebiet) — Fläche für soziellen Zwecken dienend Gebäude u Einrichtungen

Verkehrsflächen:

- Gehweg
- Fahrbahn
- Radweg
- P — Öffentliche Parkfläche
- Anschlußbeschränkung (Bereich ohne Ein- und Ausfahrt)

Flächen für Ver- und Entsorgungsanlagen:

- Elektrizität
- M — Standort für Wertstoffhofcontainer -Altpapier, Altglas, Batterien usw.
- Versorgungsleitung oberirdisch
- Versorgungsleitung unterirdisch

Grünflächen:

- Parkanlage
- Dauerkleingärten
- Spielplatz
- V — Verkehrsgrün

Umgrenzung von Flächen für Nebenanlagen, Stellplätze, Garagen und Gemeinschaftsanlagen:

- St — Stellplätze
- Ga — Garagen
- TGa — Tiefgaragen
- Gemeinschaftsstellplätze
- GGa — Gemeinschaftsgaragen

Sonstige Planzeichen:

- Grenze des räumlichen Geltungsbereichs des Bebauungsplans
- Abgrenzung unterschiedlicher Nutzung
- Abgrenzung unterschiedlicher Festsetzung
- Mit Geh-, Fahr- und Leitungsrechten zu belastende Flächen
- z. G. — zu Gunsten
- Stadt V-S — Stadt Villingen - Schwenningen
- SVS — Stadtwerke Villingen-Schwenningen GmbH
- Firstrichtung
- Satteldach
- Zeltdach
- Flächen für die Forstwirtschaft
- Flächen für Aufschüttungen
- Flächen für Abgrabungen
- Flächen für Stützmauer
- Pflanzgebot für Bäume
- Erhaltungsgebot für Sträucher
- Pflanzgebot für Sträucher
- Erhaltungsgebot für Bäume
- 10 — Arbeitsnummern
- Von der Bebauung freizuhaltende Flächen (Sichtflächen)
- Unterirdischer Verlauf für Grundstücksgrenzen
- Flächen der Nutzungsbeschränkung

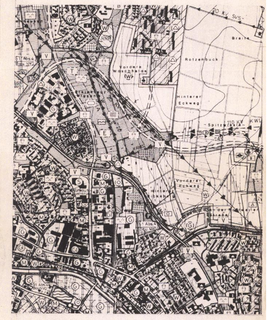

Auszug aus dem rechtskräftigen Flächennutzungsplan vom 8.5.1961 - M 1:10000

VERFAHRENSVERMERKE

1. AUFSTELLUNGS- / ÄNDERUNGSBESCHLUSS
Der Gemeinderat hat am 22.04.1986
gem. § 2 Abs. 1 BauG die Aufstellung / Änderung des Bebauungsplans beschlossen.
Dieser Beschluß wurde am 02.05.1986 öffentlich bekanntgemacht.

2. FRÜHZEITIGE BÜRGERBETEILIGUNG
Die Bürgerbeteiligung gem. § 2a Abs. 2 BauG
hat am 13.05.1986 in der Zeit
vom _____ bis _____
durchgeführt.

3. ÖFFENTLICHE AUSLEGUNG
Der Gemeinderat hat am 15.06.1988
_____ die öffentliche Auslegung
des Bebauungsentwurfs gem. § 3 Abs. 2 BauGB beschlossen.
Nach vorheriger, öffentlicher Bekanntmachung hat der Bebauungsplanentwurf mit Text und Begründung in der Zeit vom
03.09.1988 bis 02.09.1988
_____ öffentlich ausgelegen.

4. SATZUNGSBESCHLUSS
Der Gemeinderat hat den Bebauungsplan am
_____ 23.11.1988 _____ gem.
§ 10 BauGB als Satzung beschlossen.

5. JAHRZAHL
Gemäß § 11 Abs. 1 BauGB wurde der Bebauungsplan dem Regierungspräsidium Freiburg am 7.3.89 angezeigt. Das Regierungspräsidium Freiburg hat mit Erlaß vom Dt 4.89 Nr. 27/24.0225/161 erklärt, daß keine Verletzungen von Rechtsvorschriften geltend gemacht wurden.

6. INKRAFTTRETEN
Der Bebauungsplan wurde mit der öffentlichen Bekanntmachung über die Genehmigung des Anzeigenverfahrens gemäß § 12 BauGB am 27.4.89 rechtswirksam.
Stadtplanungsamt
Villingen - Schwenningen, den 30.05.1989

BESTÄTIGUNGEN

Die Planunterlage entspricht den Anforderungen des § 1 der Planzeichenverordnung vom 30.07.1981.

Vermessungsamt
Villingen - Schwenningen, den 2 8. Feb. 1989

Dieser Bebauungsplan ist mit der öffentlich ausgelegten Fertigung identisch, ausgenommen Änderungen laut Beschluß des Gemeinderates vom 23.11.1988.

Stadtplanungsamt
Villingen - Schwenningen, den 02.03.1989

STADT VILLINGEN SCHWENNINGEN

STADTBEZIRK VILLINGEN

BEBAUUNGSPLANÄNDERUNG WÖSCHHALDE SÜD

STADTPLANUNGSAMT

	DATUM	ZEICHEN
GEZ	25.5.1988	
GEÄNDERT	23.11.1988	Mz
GEPR		

AMTSLEITER: 02.03.1989
DEZERNENT: 06.03.1989

MASSTAB: 1:500 — STAT. NR.: HZ/89