


Gemarkung Marbach

TEILBEBAUUNGSPLAN 1
'GEWANN HOFÄCKER'
DER GEMEINDE MARBACH

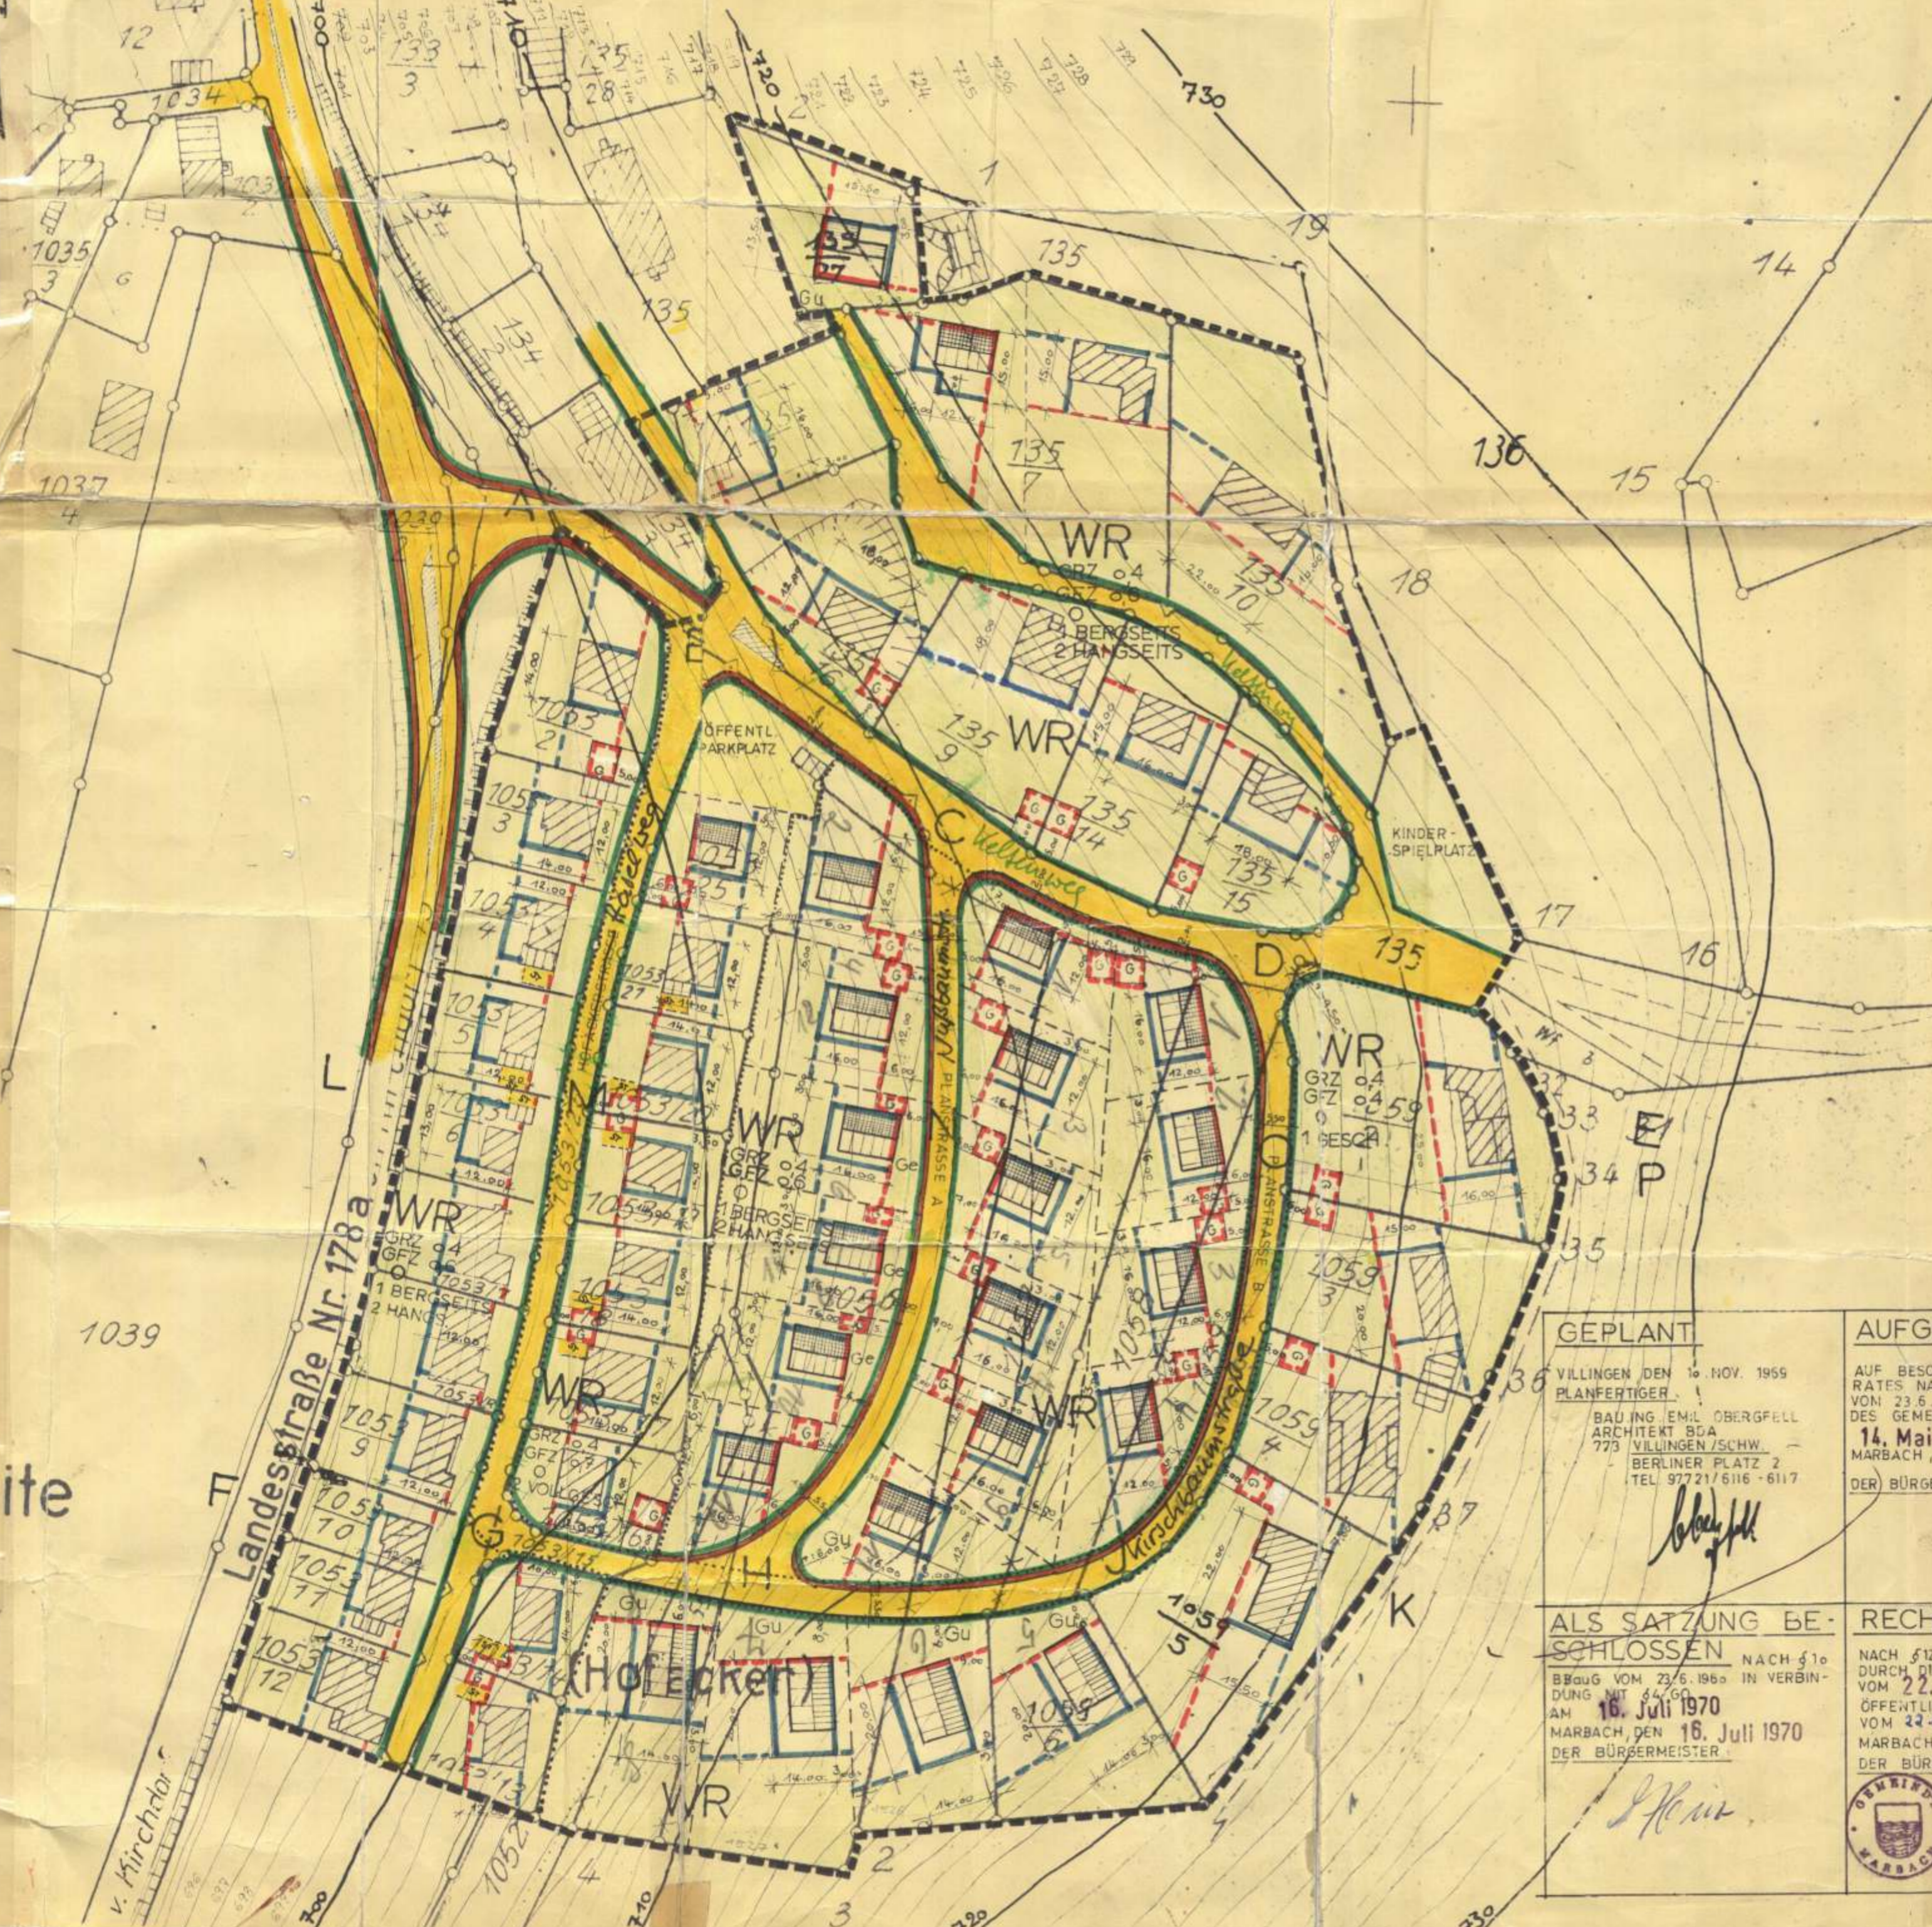

Ge : EINE GARAGE IM ERDGESCHOSS EINBEZOGEN
 GRZ : GRUNDFLÄCHENZAHL
 GFZ : GESCHOSSFLÄCHENZAHL
 O : OFFENE BAUWEISE
 G : GARAGE
 Gu : GARAGE IM UNTERGESCHOSS DES HAUSES
 GRUNDFLÄCHENZAHL : 0,4

	BESTEHENDE GEBÄUDE	
	1 BERGSEITIG	50° - 60°
	2 HANGSEITIG	18° - 25°
	1 VOLL	22° - 32°
	1 BERGSEITIG	22° - 32°
	2 HANGSEITIG	22° - 32°
	2 VOLL	
	ANZAHL GESCHOSSE	DACHNEIGUNG

Grub

- GRENZE DES RÄUMLICHEN GELTUNGSBEREICHES
- ÖFFENTLICHE STRASSEN + GEWEG
- PRIVATE ANLAGEN UND GRÜNFLÄCHEN
- WEGFALLENDE GRENZEN
- VORHANDENE GRENZEN
- NEUE GRENZEN INNERHALB DES VERPLANTEN GEBIETES
- WR** REINES WOHNGEBIET

<p>GEPLANT VILLINGEN DEN 10. NOV. 1969 PLANFERTIGER BAUING EMIL OBERGELL ARCHITECT BDA 773 VILLINGEN/SCHW. BERLINER PLATZ 2 TEL. 9721/6116 - 6117</p>	<p>AUFGESTELLT AUF BESCHLUSS DES GEMEINDERATES NACH § 2 ABS. 1 BBAUG VOM 23.6.1960 DURCH BESCHLUSS DES GEMEINDERATES VOM 14. Mai 1970 DER BÜRGERMEISTER: <i>[Signature]</i></p>	<p>ÖFFENTLICH AUSGELEGEN NACH § 2 ABS. 6 BBAUG v. 23.6.1960 IN DER ZEIT VOM 5.6.70 BIS 8.7.70 DIE ORTSÜBLICHE BEKANNTMACHUNG ERFOLGTE AM 26. Mai 1970 DER BÜRGERMEISTER: <i>[Signature]</i></p>	<p>GENEHMIGT NACH § 11 BBAUG v. 23.6.1960 Villingen 14. Aug. 1970 I. V. <i>[Signature]</i> </p>
<p>ALS SATZUNG BESCHLOSSEN NACH § 10 BBAUG VOM 23.6.1960 IN VERBINDUNG MIT § 4 G. AM 16. Juli 1970 MARBACH, DEN 16. Juli 1970 DER BÜRGERMEISTER: <i>[Signature]</i></p>	<p>RECHTSKRÄFTIG NACH § 12 BBAUG VOM 23.6.1960 DURCH DIE BEKANNTMACHUNG VOM 22. Aug. 1970 ÖFFENTLICH AUSGELEGEN VOM 22.8.70 BIS 7.9.70 MARBACH, DEN 8.9.1970 DER BÜRGERMEISTER: <i>[Signature]</i> </p>	<p>Ausgefertigt Villingen, am 10.10.69 S'aatliches Vermessungsamt 20245 M6170</p>	