


Bl. Marbach

Marbach

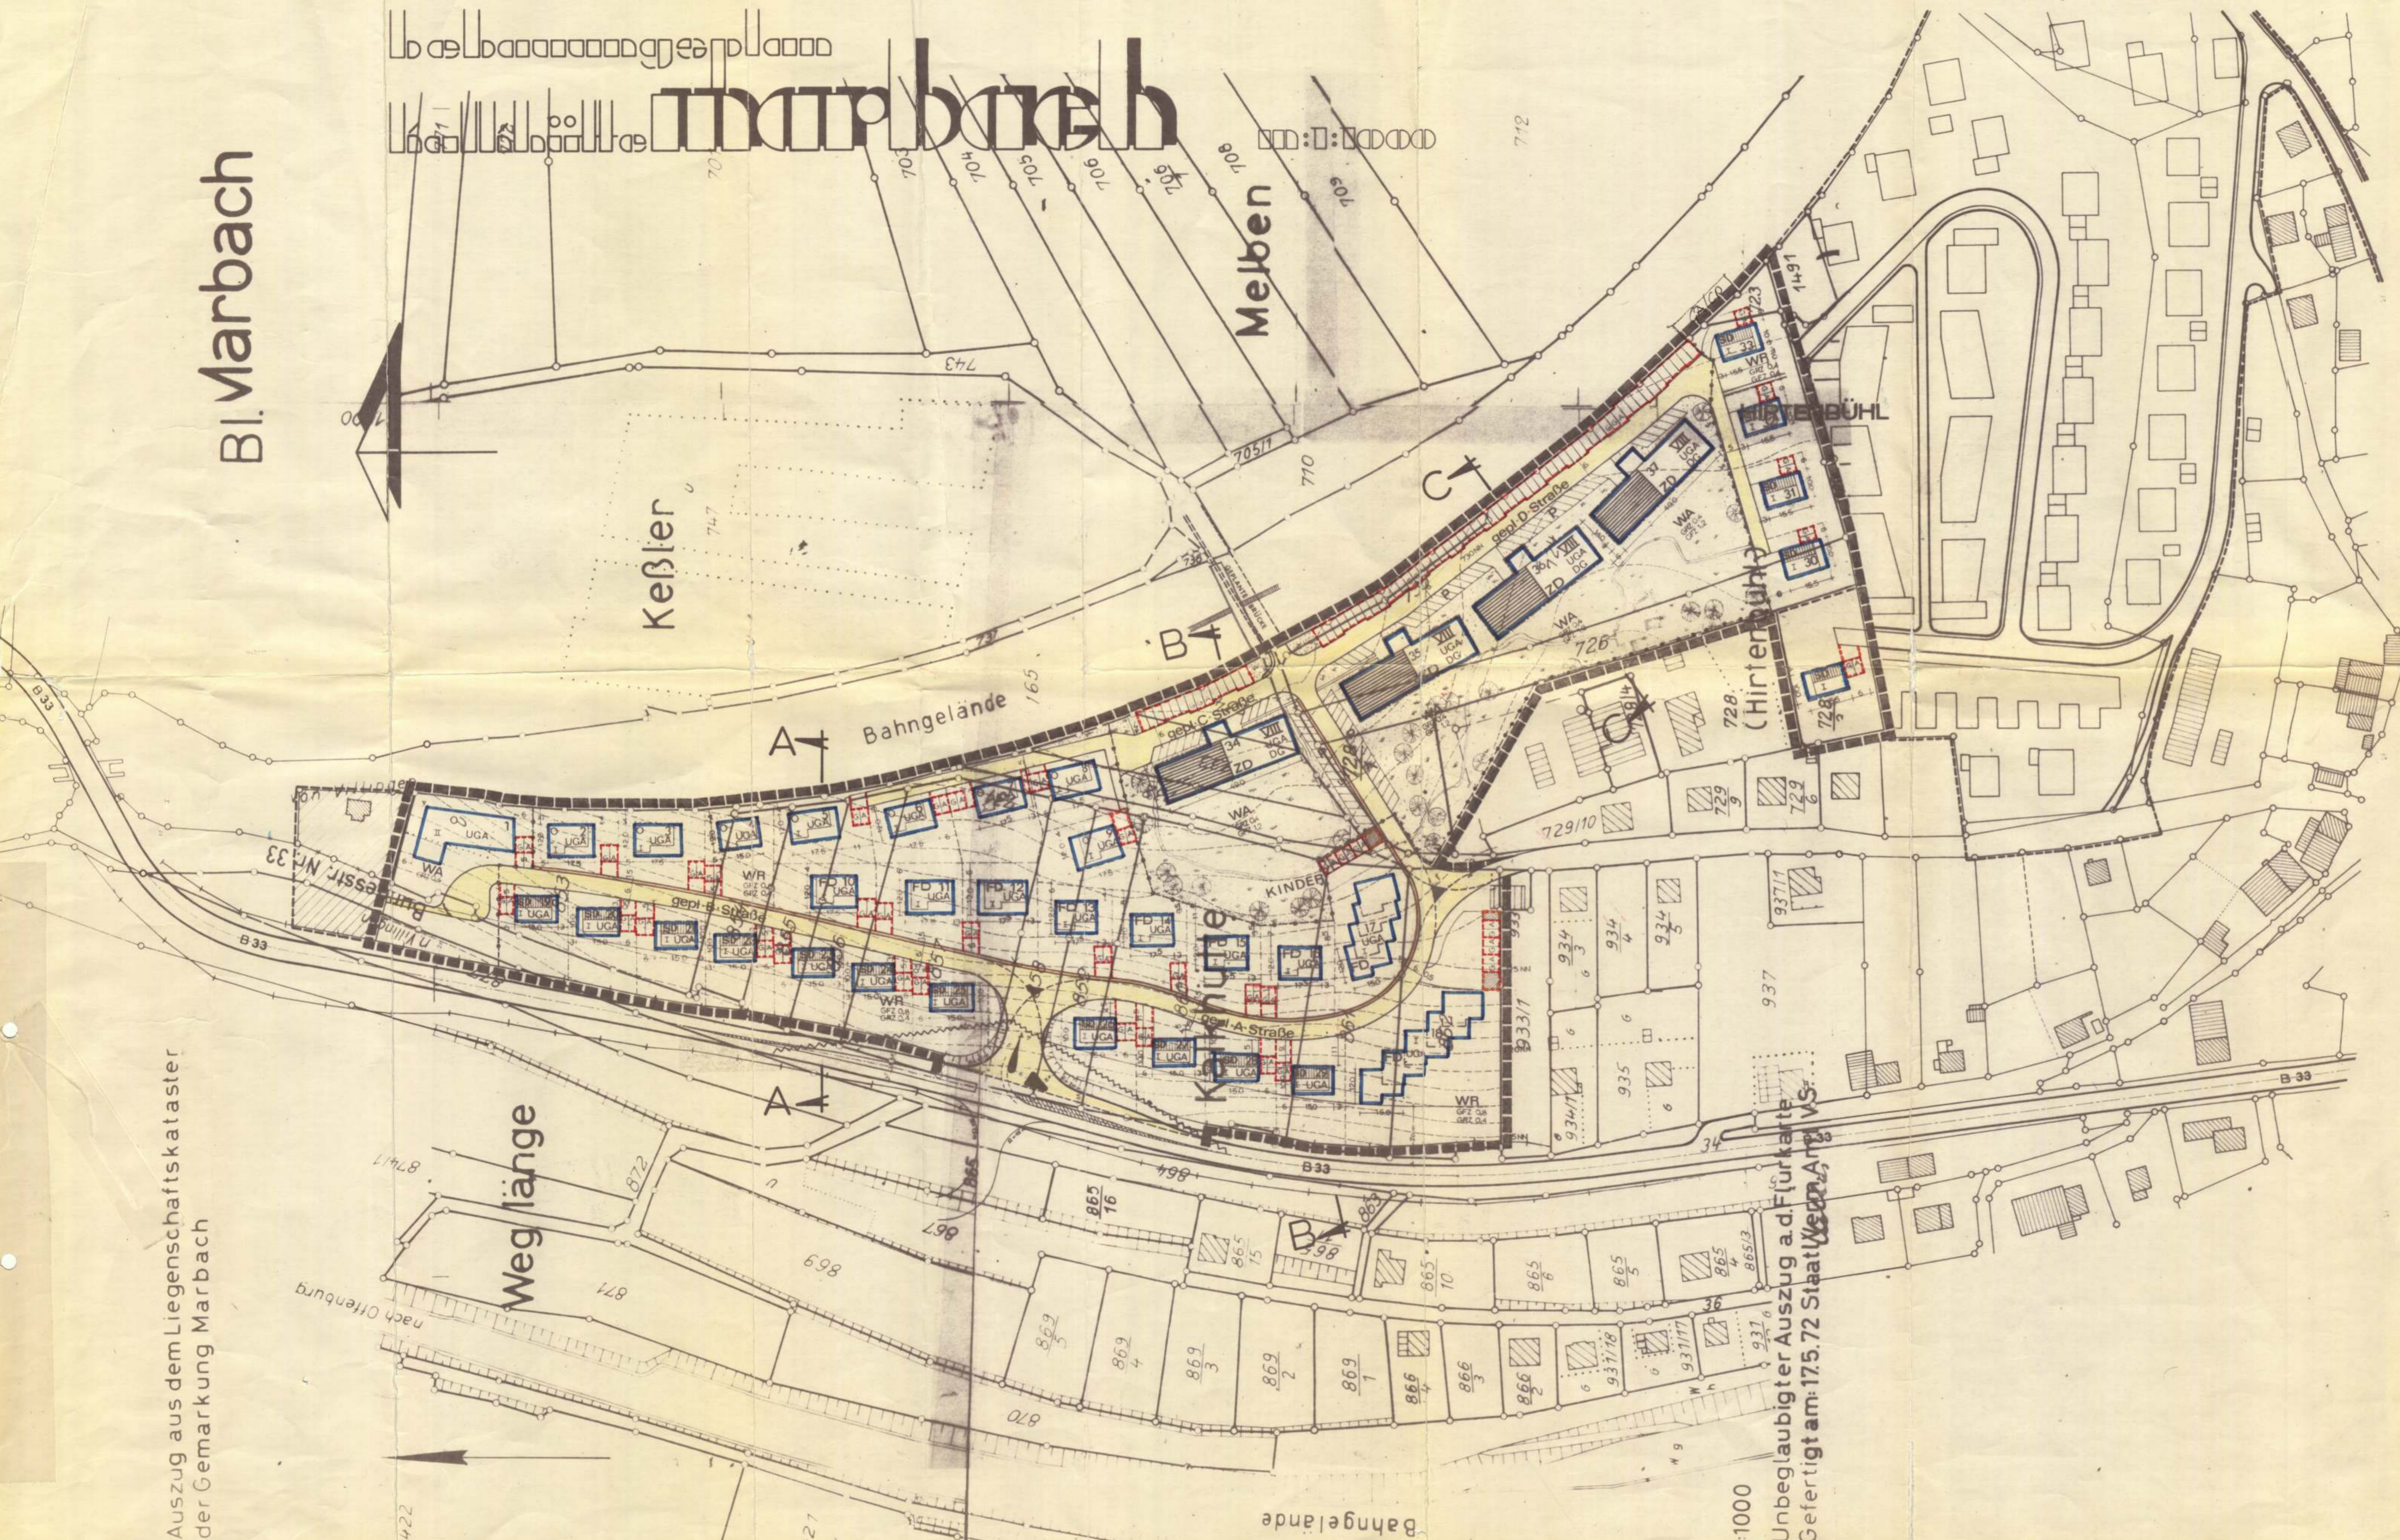

- ZEICHNERKLÄRUNG**
- PLANUNGSBEIETSRENZE
 - BAUGRENZE
 - WEGFALLENDE GRENZE
 - - - - GEPLANTE NEUE GRUNDSTÜCKSGRENZEN
 - I ZAHL. DER VOLLGESCHOSS HÖCHSTWERT
 - UGA UNTERGESCHOSS
 - DG DACHGESCHOSS
 - GRZ GRUNDFLÄCHENZAHL
 - GFZ GESCHOSSFLÄCHENZAHL
 - WR REINES WOHNBEIET
 - O OFFENE BAUWEISE (FD-WD 26° - SD 20°-HÖCHSTWERT)
 - OFFENTLICHE GRÜNFLÄCHEN
 - PRIVATE GRÜNFLÄCHEN
 - PRIVATE PARKANLAGEN
 - GA GARAGEN
 - GCA GEMEINSCHAFTSGARAGEN
 - SD SATTELDACH 20°-32°
 - FD FLACHDACH
 - ZD ZELTDACH 45°
 - STRASSENVERKEHRSFLÄCHE
 - GEHWEGFLÄCHE
 - PKW ABSTELLPLATZ
 - KINDERSPIELPLATZ
 - SONDERGEBIET
 - STRASSENBEGRENZUNGSLINIE
 - - - - GEPLANTE NEUE GRUNDSTÜCKSGRENZEN
 - HÖHENLINIEN
 - BAULINIE ZUR B 33 (20m)
 - P PARKPLATZE
 - WA ALLGEMEINES WOHNBEIET
 - ~ SICHTBERME

AUFGESTELLT
 Nach § 2 Abs 1 BBauG vom 23.6.1960 durch Beschluss des Gemeinderates vom 15. JULI 1971
 Marbach, den 15. JULI 1971 Der Bürgermeister: *[Signature]*

ÖFFENTLICH AUSGELEGEN
 Nach § 2 Abs 6 BBauG vom 23.6.1960 in der Zeit vom 09. FEB. 1972 bis 11. MRZ. 1972
 Die ortsübliche Bekanntmachung erfolgte am 21. JAN. 1972
 Marbach, den 13. MRZ. 1972 Der Bürgermeister: *[Signature]*

ALS SATZUNG BESCHLOSSEN
 Nach § 10 BBauG vom 23.6.1960 am 23. MRZ. 1972
 Marbach, den 23. MRZ. 1972 Der Bürgermeister: *[Signature]*

GENEHMIGT Genehmigt gemäß § 11 BBauG mit Beschluß vom 6. JUNI 1972
 Landratsamt Villingen - Untere Bauaufsichtsbehörde -
[Signature]

RECHTSKRÄFTIG
 Nach § 12 BBauG vom 23.6.60 durch Bekanntmachung vom 9. JUNI 1972
 Öffentlich ausgelegen vom 10. JUNI 1972 bis 27. JUNI 1972
 Marbach, den 29. JUNI 1972 Der Bürgermeister: *[Signature]*



MARBACH, DEN BÜRGERMEISTER: *[Signature]*

VILLINGEN, DEN 30.12.71
 PLANUNG *[Signature]*
WOHNBAU - PLANUNGSGRUPPE
 BRITTMATTER - HARTMANN - LUKASCHOWSKI
 773 VILLINGEN, BRIGADIERSTR. 14 TEL. (07741) 64846
 ARCHITEKTUR - TREIBBAU - BEIATIK - BAULEITUNG



Auszug aus dem Liegenschaftskataster der Gemarkung Marbach

Unbeglaubigter Auszug a.d. für Karte
 Gefertigt am: 17.5.72 Staat/Komm. Ang. VS

1:1000