


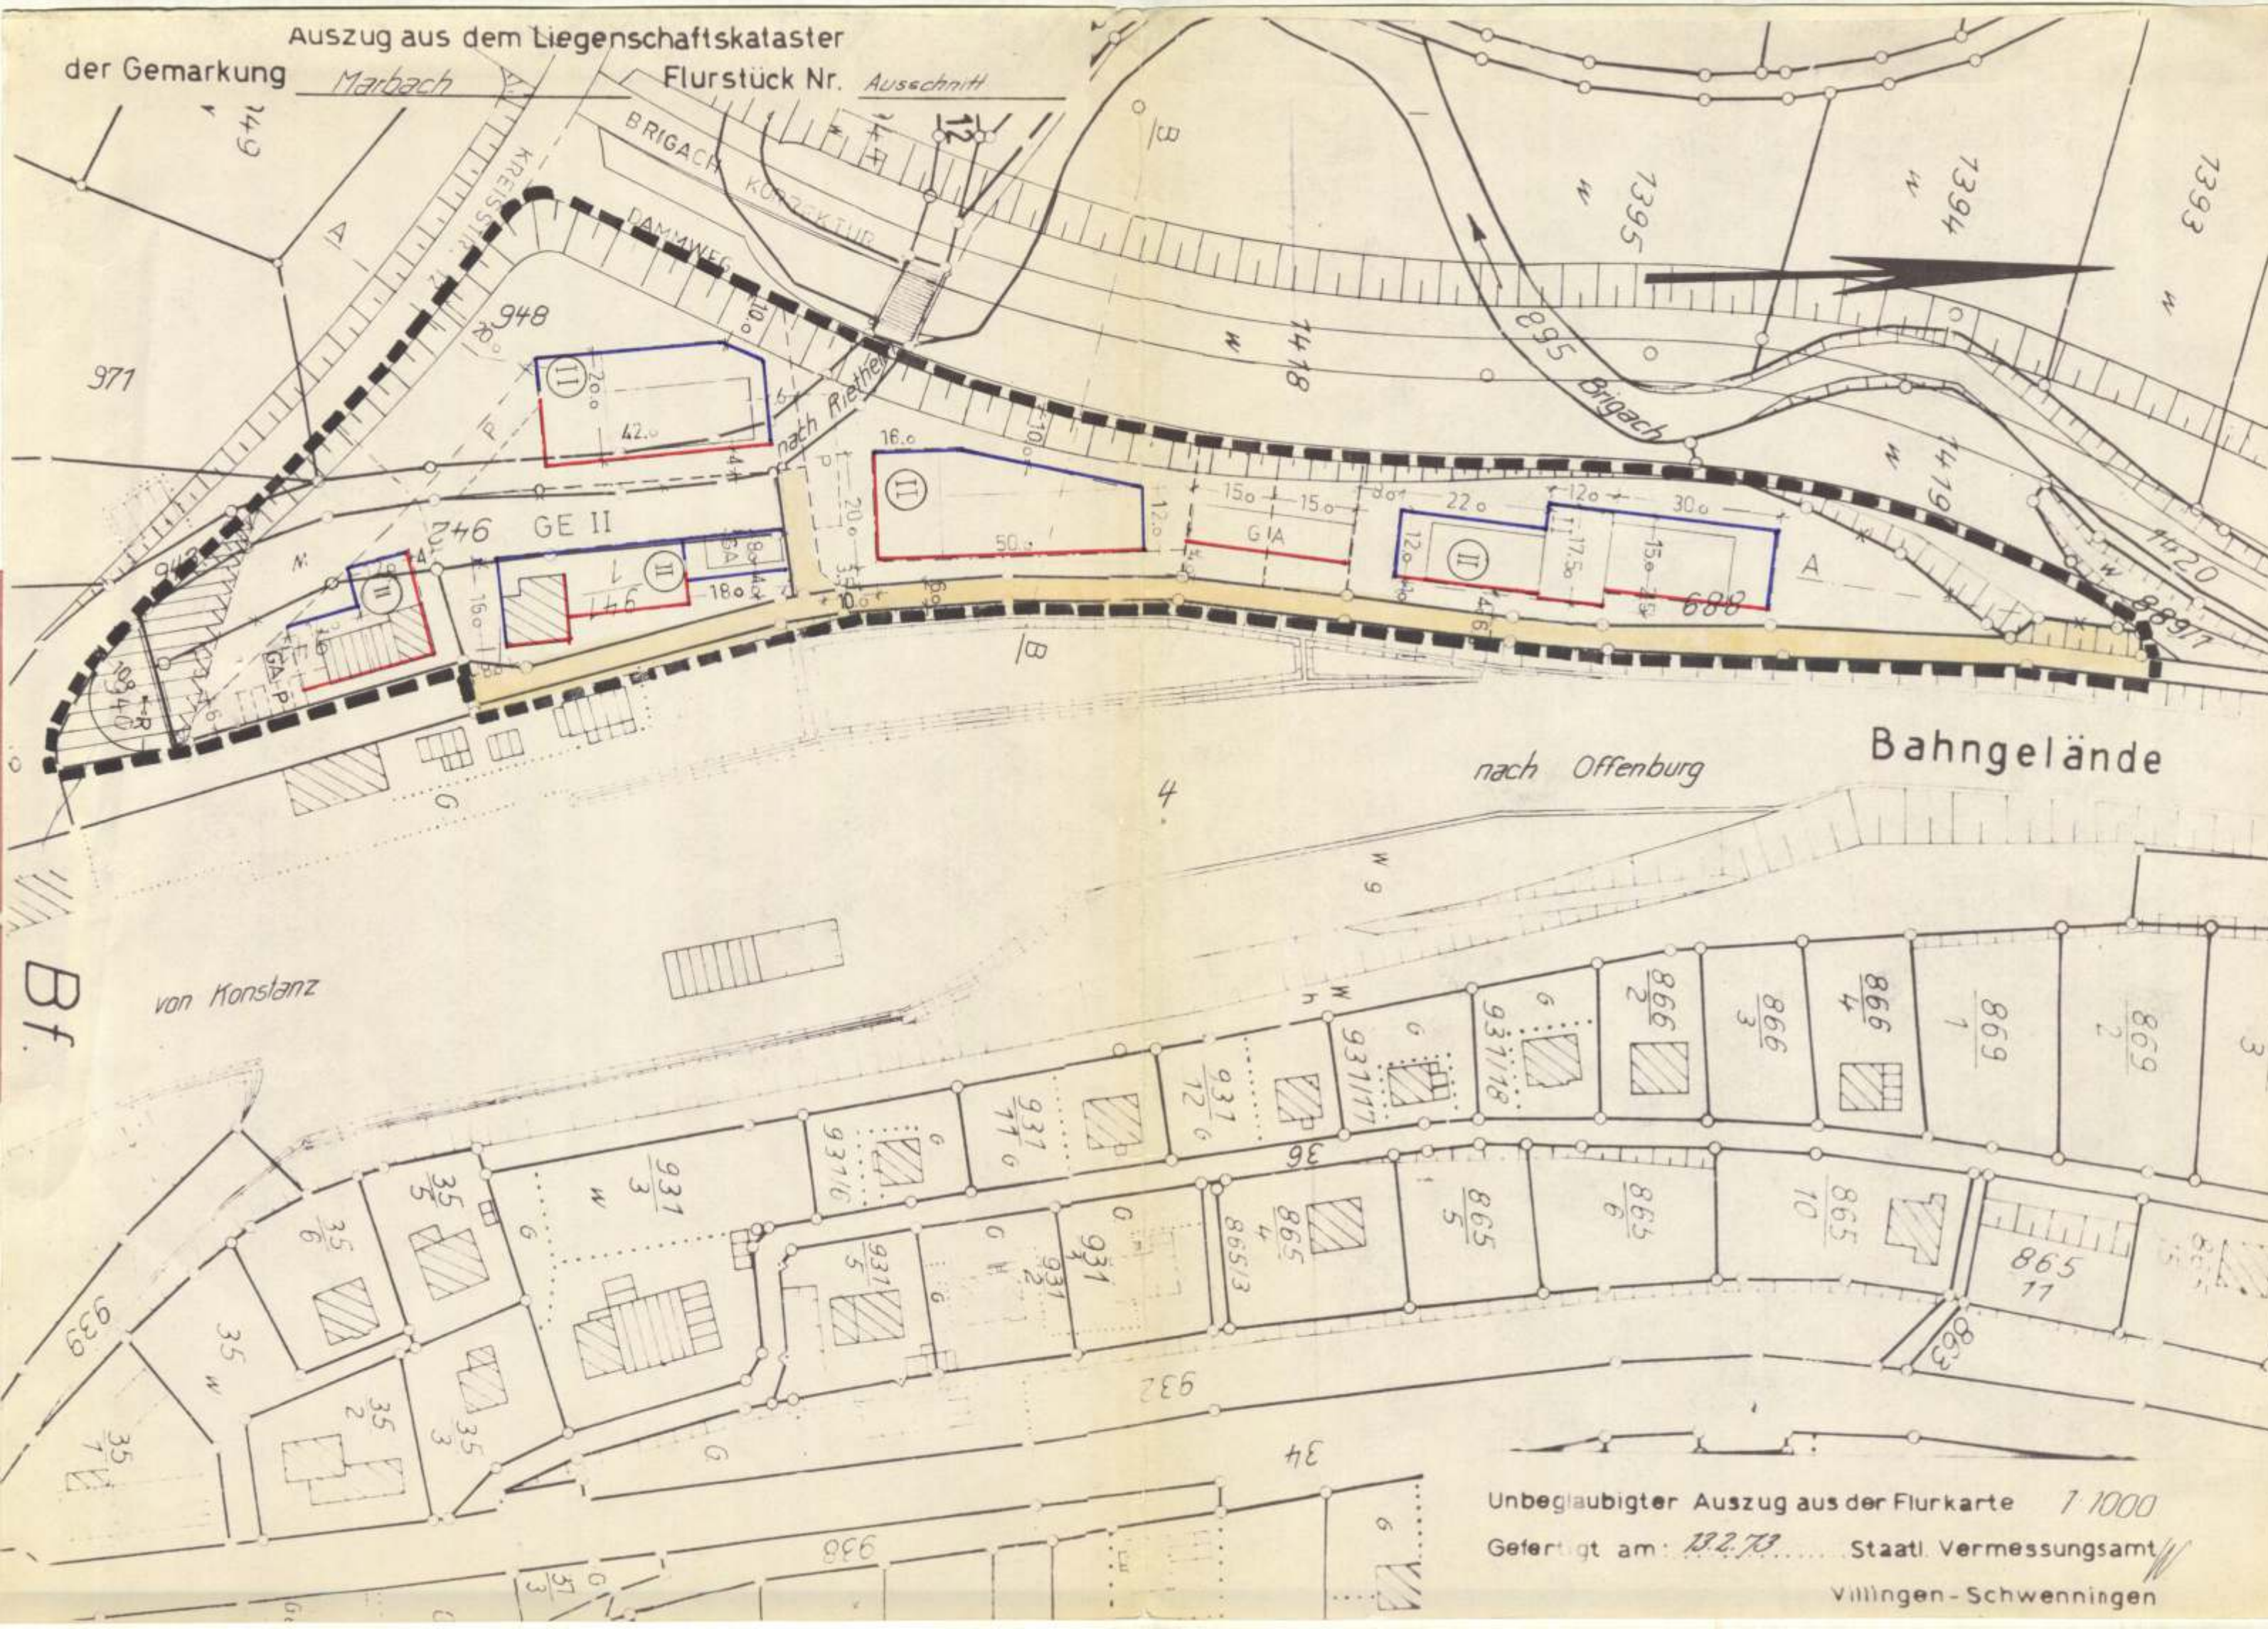

MARBACH

BEBAUUNGSPLAN WIESENGRUND

MASST. 1:1000 STRASSEN-UND BAULINIENPLAN

AUFGESTELLT
NACH § 2 ABS. 1 BBAUG. VOM 23.6.60
DURCH BESCHL. DES GEM. RATES V. 05. APR. 1973

MARBACH DEN 05. APR. 1973
DER BÜRGERMEISTER:

ÖFFENTL. AUSGELEGEN
NACH § 2 ABS. 1 BBAUG. VOM 23.6.60
INDER ZEIT VOM 28. MAI 1973 BIS 29. JUNI 1973
DIE ÖRTL. BEKANNTM. ERFOLGTE: 06. MAI 1973

MARBACH DEN 30. JUNI 1973
DER BÜRGERMEISTER:

ALS SATZUNG BESCHLOSSEN
NACH § 10 BBAUG. VOM 23.6.60 IN VERB.
MIT § 39 ABS. 2 NR. 3 GO. AM 30. JUNI 1973

MARBACH DEN 30. JUNI 1973
DER BÜRGERMEISTER:

Genehmigt gemäß §§ 11 BBauG,
mit Beschluß vom 29. Aug. 1973
NACH § 11 BBAUG. VOM 23.6.60
Landratsamt Schwarzwald-Baar-Kreis
— Untere Baurechtsbehörde —
I.A.

RECHTSKRÄFTIG
NACH § 2 BBAUG. VOM 23.6.60
DURCH BEKANNTM. VOM ...
ÖFFENTL. AUSGEL. VOM ... BIS ...

MARBACH DEN ...
DER BÜRGERMEISTER:

ZEICHENERKLÄRUNG

- BAULINIE
- BAUGREZE
- BEBAUBARE FLÄCHE
- STRASSEN-UND FLUSSBEGR.
- BESTEHENDE BEBAUUNG
- GEPLANTE BEBAUUNG
- PARKFLÄCHEN
- GRENZEN BESTAND
- GRENZEN GEPLANT
- AUFZUGB. GRENZEN
- GRENZE DES GELTUNGSBER.
- GESCHOSSZAHL
- GESCHOSSFLÄCHENZAHL GFZ 1.2
- GRUNDFLÄCHENZAHL GRZ 0.6
- OFFENE BAUWEISE
- STELLPLATZE ODER GARAGEN GA
- STRASSEN VERKEHRSFLÄCHE
- PRIVATE GRÜNFL. ZWINGEND
- ÖFFENTL. GRÜNFLÄCHE
- SICHTDREIECK
- FLACHDACHBAUWEISE FD
- GEWERBE GEBIET G

Unbeglaubigter Auszug aus der Flurkarte 1:1000

Gefertigt am: 12.2.73 Staatl. Vermessungsamt
Villingen-Schwenningen

ARCHITEKTURBÜRO KURT MAIER
VS-VILLINGEN SCHUPPSTR. 7

46173