


ZEICHENERKLÄRUNG:

- GRENZE DES RÄUMLICHEN GELTUNGSBEREICHS
- BAULINIEN
- BAUGRENZEN
- STRASSENBEGRENZUNGSLINIEN
- WA ALLGEMEINES WOHNGEBIET
- STRASSENVERKEHRSFLÄCHEN
- WEGEFLÄCHEN
- ÖFFENTLICHE GRÜNFLÄCHEN PARKANLAGE
- SI STELLPLÄTZE
- GARAGEN
- ZUFAHRT ZU GARAGEN
- ABGRENZUNG UNTERSCHIEDL. NUTZUNG
- o OFFENE BAUWEISE
- b BESONDERE BAUWEISE (KETTENHAUSBEBAUUNG)
- GRZ GRUNDFLÄCHENZAHL - 0,3
- GFZ GESCHOSSFLÄCHENZAHL - (0,5)
- FLD FLACHDACH
- SD SATTELDACH
- WD WALMDACH = VERBUNDUNGSMAUER HÖHE 2,00m
- II ZAHL DER VOLLGESCHOSSE (HÖCHSTGRENZE)
- GEPLANTE GRUNDSTÜCKSGRENZEN
- BESTEHENDE GRUNDSTÜCKSGRENZEN
- P PÄRKFLÄCHEN FIRSTRICHUNG DER GEBÄUDE
- BAUGEBIET ZAHL DER VOLLGESCHOSSE
- GRZ (GFZ) FÜLLSCHEMA D. NUTZUNGSSCHABLONE
- BAUWEISE DACHFORM
- SE DACHNEIGUNG
- LANDWIRTSCHAFTL. GRÜNFLÄCHE
- TRAFOSTATION
- ZUFAHRTSVERBOT
- 2,4,6 ARBEITSNUMMERN
- SICHTFLÄCHEN - NUR GEHÖLZ BIS 0,80m HOCH ZULÄSSIG
- H BUSHALTESTELLE - WARTEHALLE
- WASSERFLÄCHEN
- MIT FAHRRECHT ZU BELASTENDE FLÄCHEN
- MIT GEHRECHT ZU BELASTENDE FLÄCHEN
- MIT LEITUNGSRECHT ZU BELASTENDE FLÄCHEN
- KWL KRAFTWERK LAUFENBURG

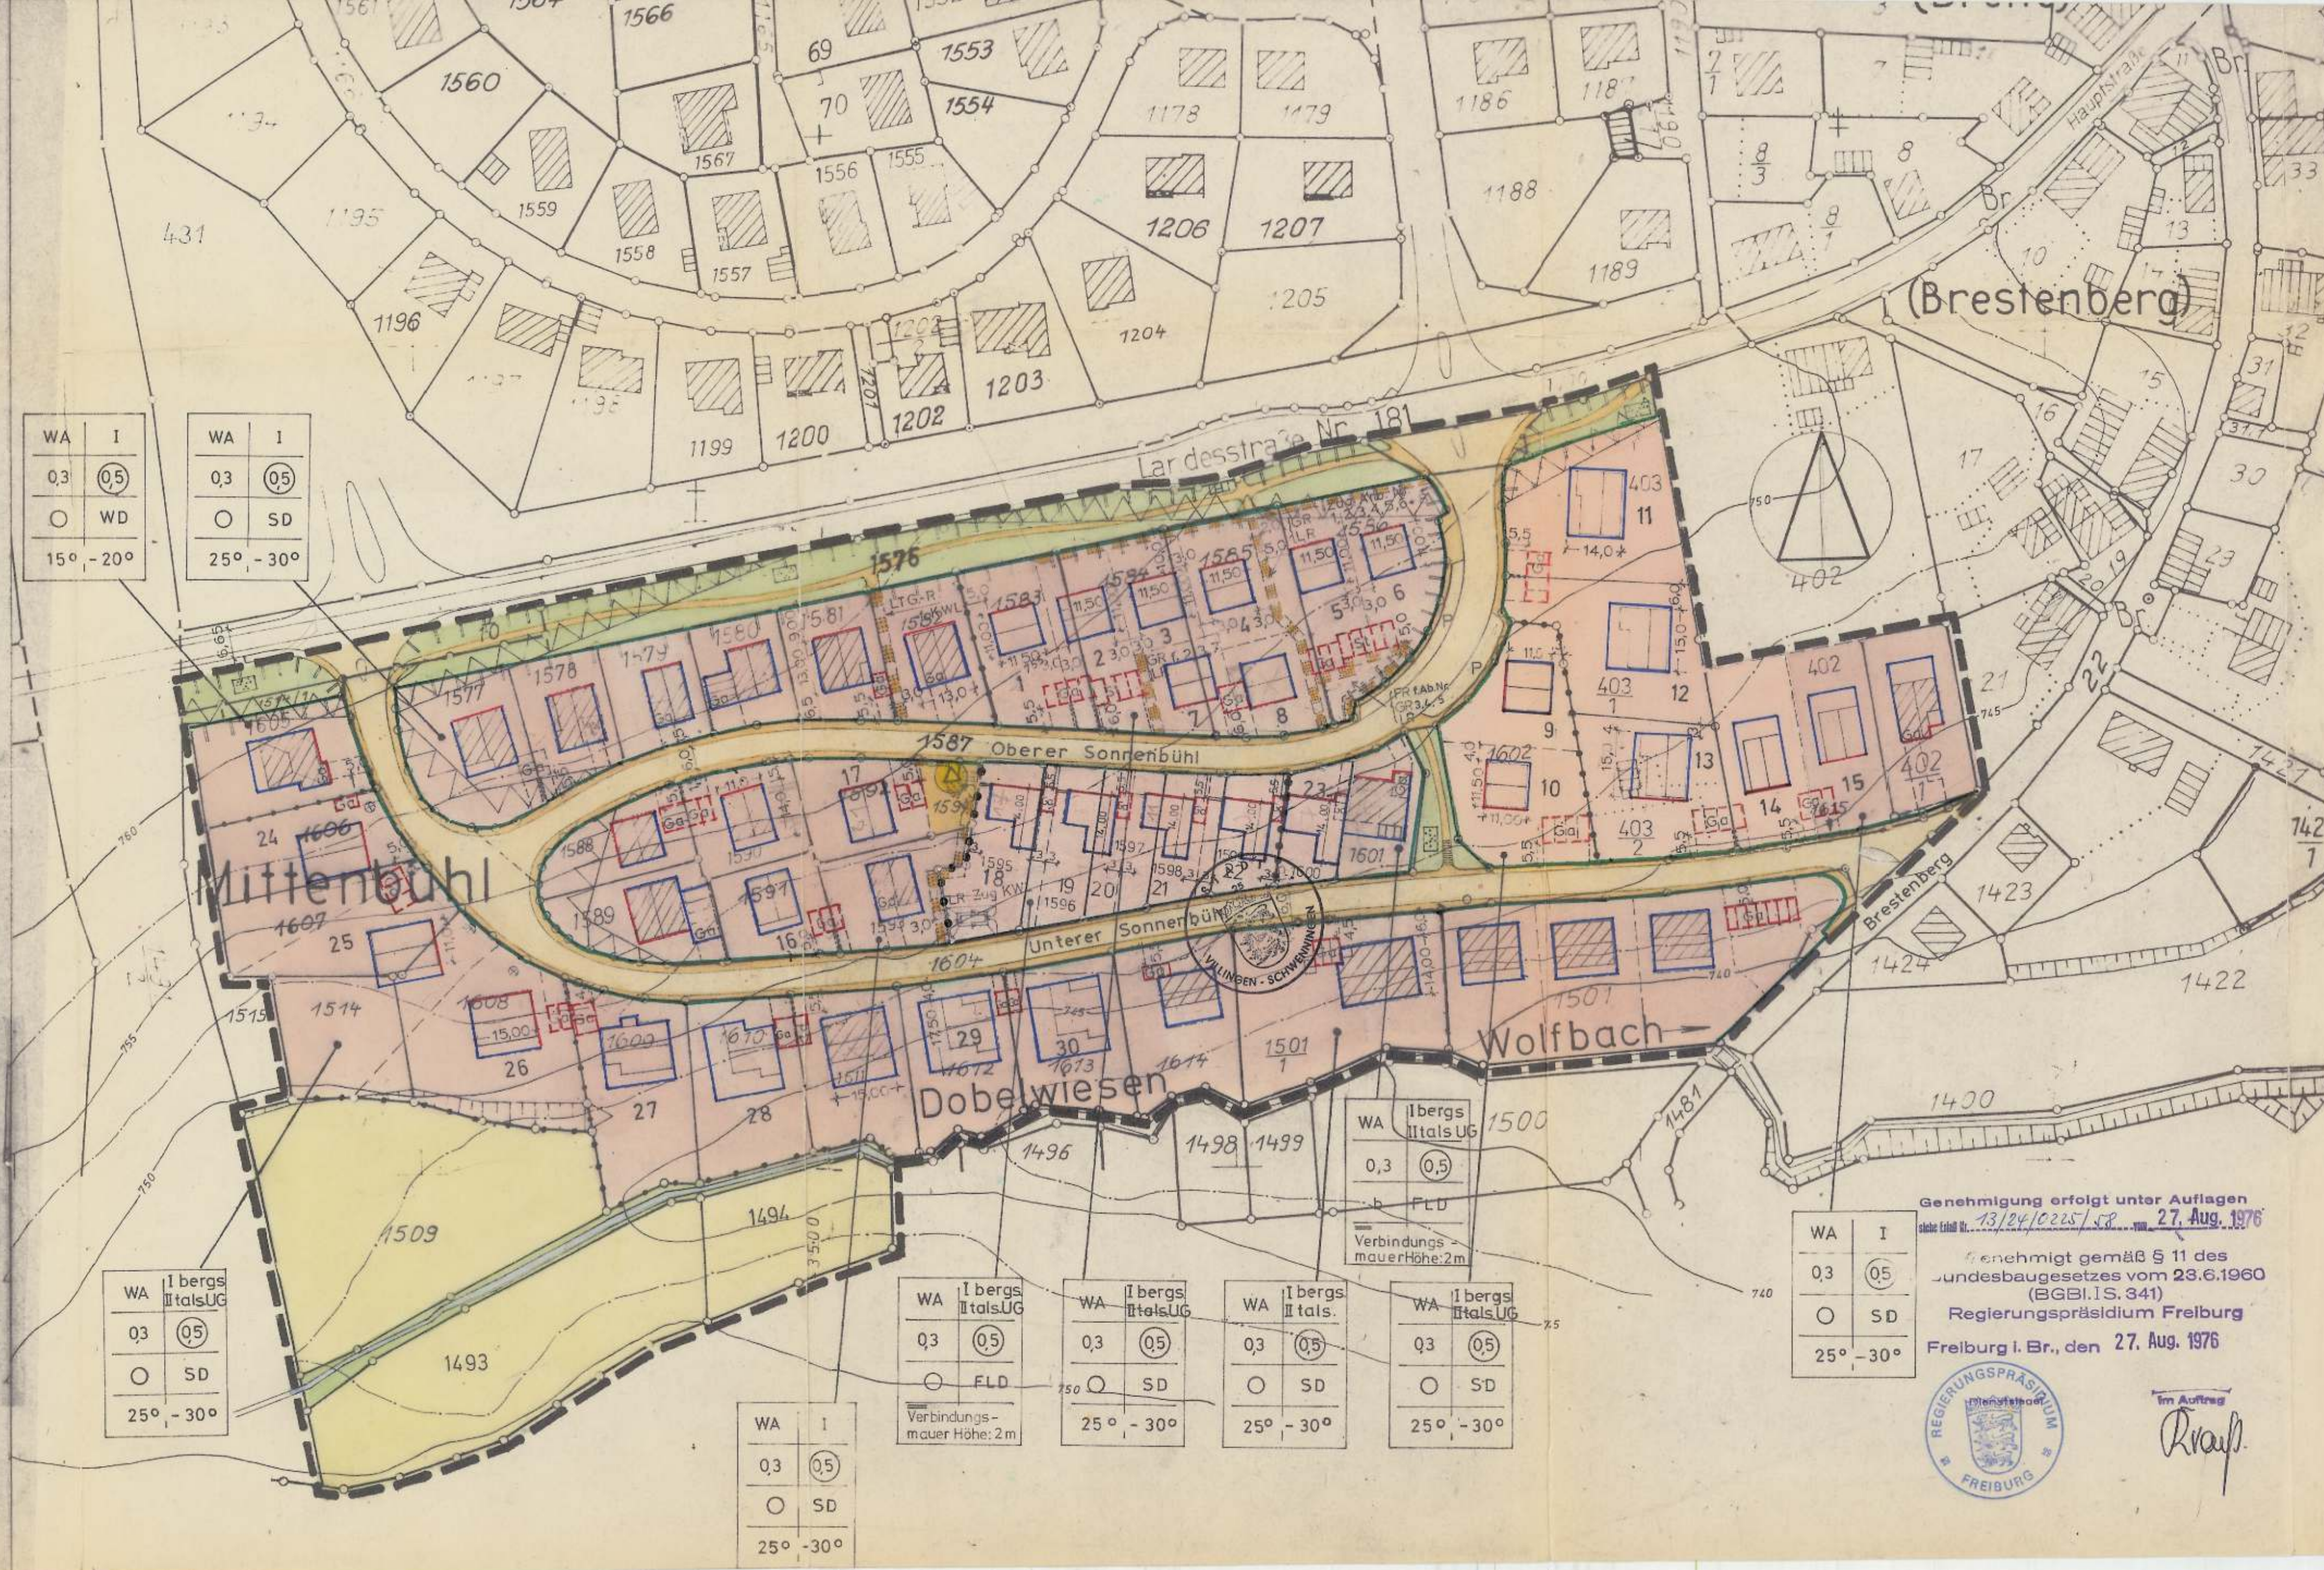

WA	I
0,3	(0,5)
○	WD
15°	-20°

WA	I
0,3	(0,5)
○	SD
25°	-30°

WA	I bergs	ItalsUG
0,3	(0,5)	
○	SD	
25°	-30°	

WA	I bergs	ItalsUG
0,3	(0,5)	
○	FLD	
Verbindungsmauer Höhe: 2m		
25°	-30°	

WA	I bergs	ItalsUG
0,3	(0,5)	
○	SD	
25°	-30°	

WA	I bergs	ItalsUG
0,3	(0,5)	
○	SD	
25°	-30°	

WA	I bergs	ItalsUG
0,3	(0,5)	
○	SD	
25°	-30°	

WA	I
0,3	(0,5)
○	SD
25°	-30°

Genehmigung erfolgt unter Auflagen
siehe Entw. Nr. 13124/10225/58 vom 27. Aug. 1976
Genehmigt gemäß § 11 des Landesbaugesetzes vom 23.6.1960 (EGBl. S. 341)
Regierungspräsidium Freiburg
Freiburg i. Br., den 27. Aug. 1976



Im Auftrag
Kraus

DER BEBAUUNGSPLAN ENTSPRICHT DEN ANFORDERUNGEN DES §1 DER PLANZEICHENVERORDNUNG VOM 19. 1. 1965.

Vermessungsamt
Villingen - Schwenningen, den 23. 2. 76



Rauf

DIESER BEBAUUNGSPLAN IST MIT DER ÖFFENTLICH AUSGELEG- TEN FERTIGUNG IDENTISCH. AUSGENOMMEN ÄNDERUNGEN LAUT BESCHLUSS DES GEMEINDERATS VOM 31. 3. 1976

Baurechtsamt
Villingen - Schwenningen, den 1. 4. 1976



Schmiedeke
(Schmiedeke)
Stadtbauoberamtsrat

DIESER BEBAUUNGSPLAN WURDE GEMASS § 11 BBAUG DURCH ERLASS DES REGIERUNGSPRÄSIDIUMS FREIBURG VOM 27. 8. 1976 NR. 13124/10225/58 GENEHMIGT ER IST MIT DER BEKANNTMACHUNG DER GENEHMIGUNG UND DER ÖFFENTLICHEN AUSLEGUNG GEMASS § 12 BBAUG VOM 9. 11. 1976 RECHTSVERBINDLICH GEWORDEN.

Baurechtsamt
Villingen - Schwenningen, den 10. 11. 1976



Schmiedeke
(Schmiedeke)
Stadtbauoberamtsrat

STADT VILLINGEN - SCHWENNINGEN PLANUNGSAMT

Plan: BEBAUUNGSPLAN „MITTENTÜHL - DOBELWIESEN“ (OBERER U. UNTERER SONNENBÜHL)

Stat. Nr.:	Masstab: 1:1000	entw. am: von:	geändert am von:
den 12. 5. 1975.	den 27. 3. 1976.	gez. am: 9. 5. 1975 von: Nm.	8. 3. 76 CZ 14. 10. 76 5
Amtsleiter:	Dezernent:	gepr. am: von:	
<i>Müller</i> (Bürgermeister)			