


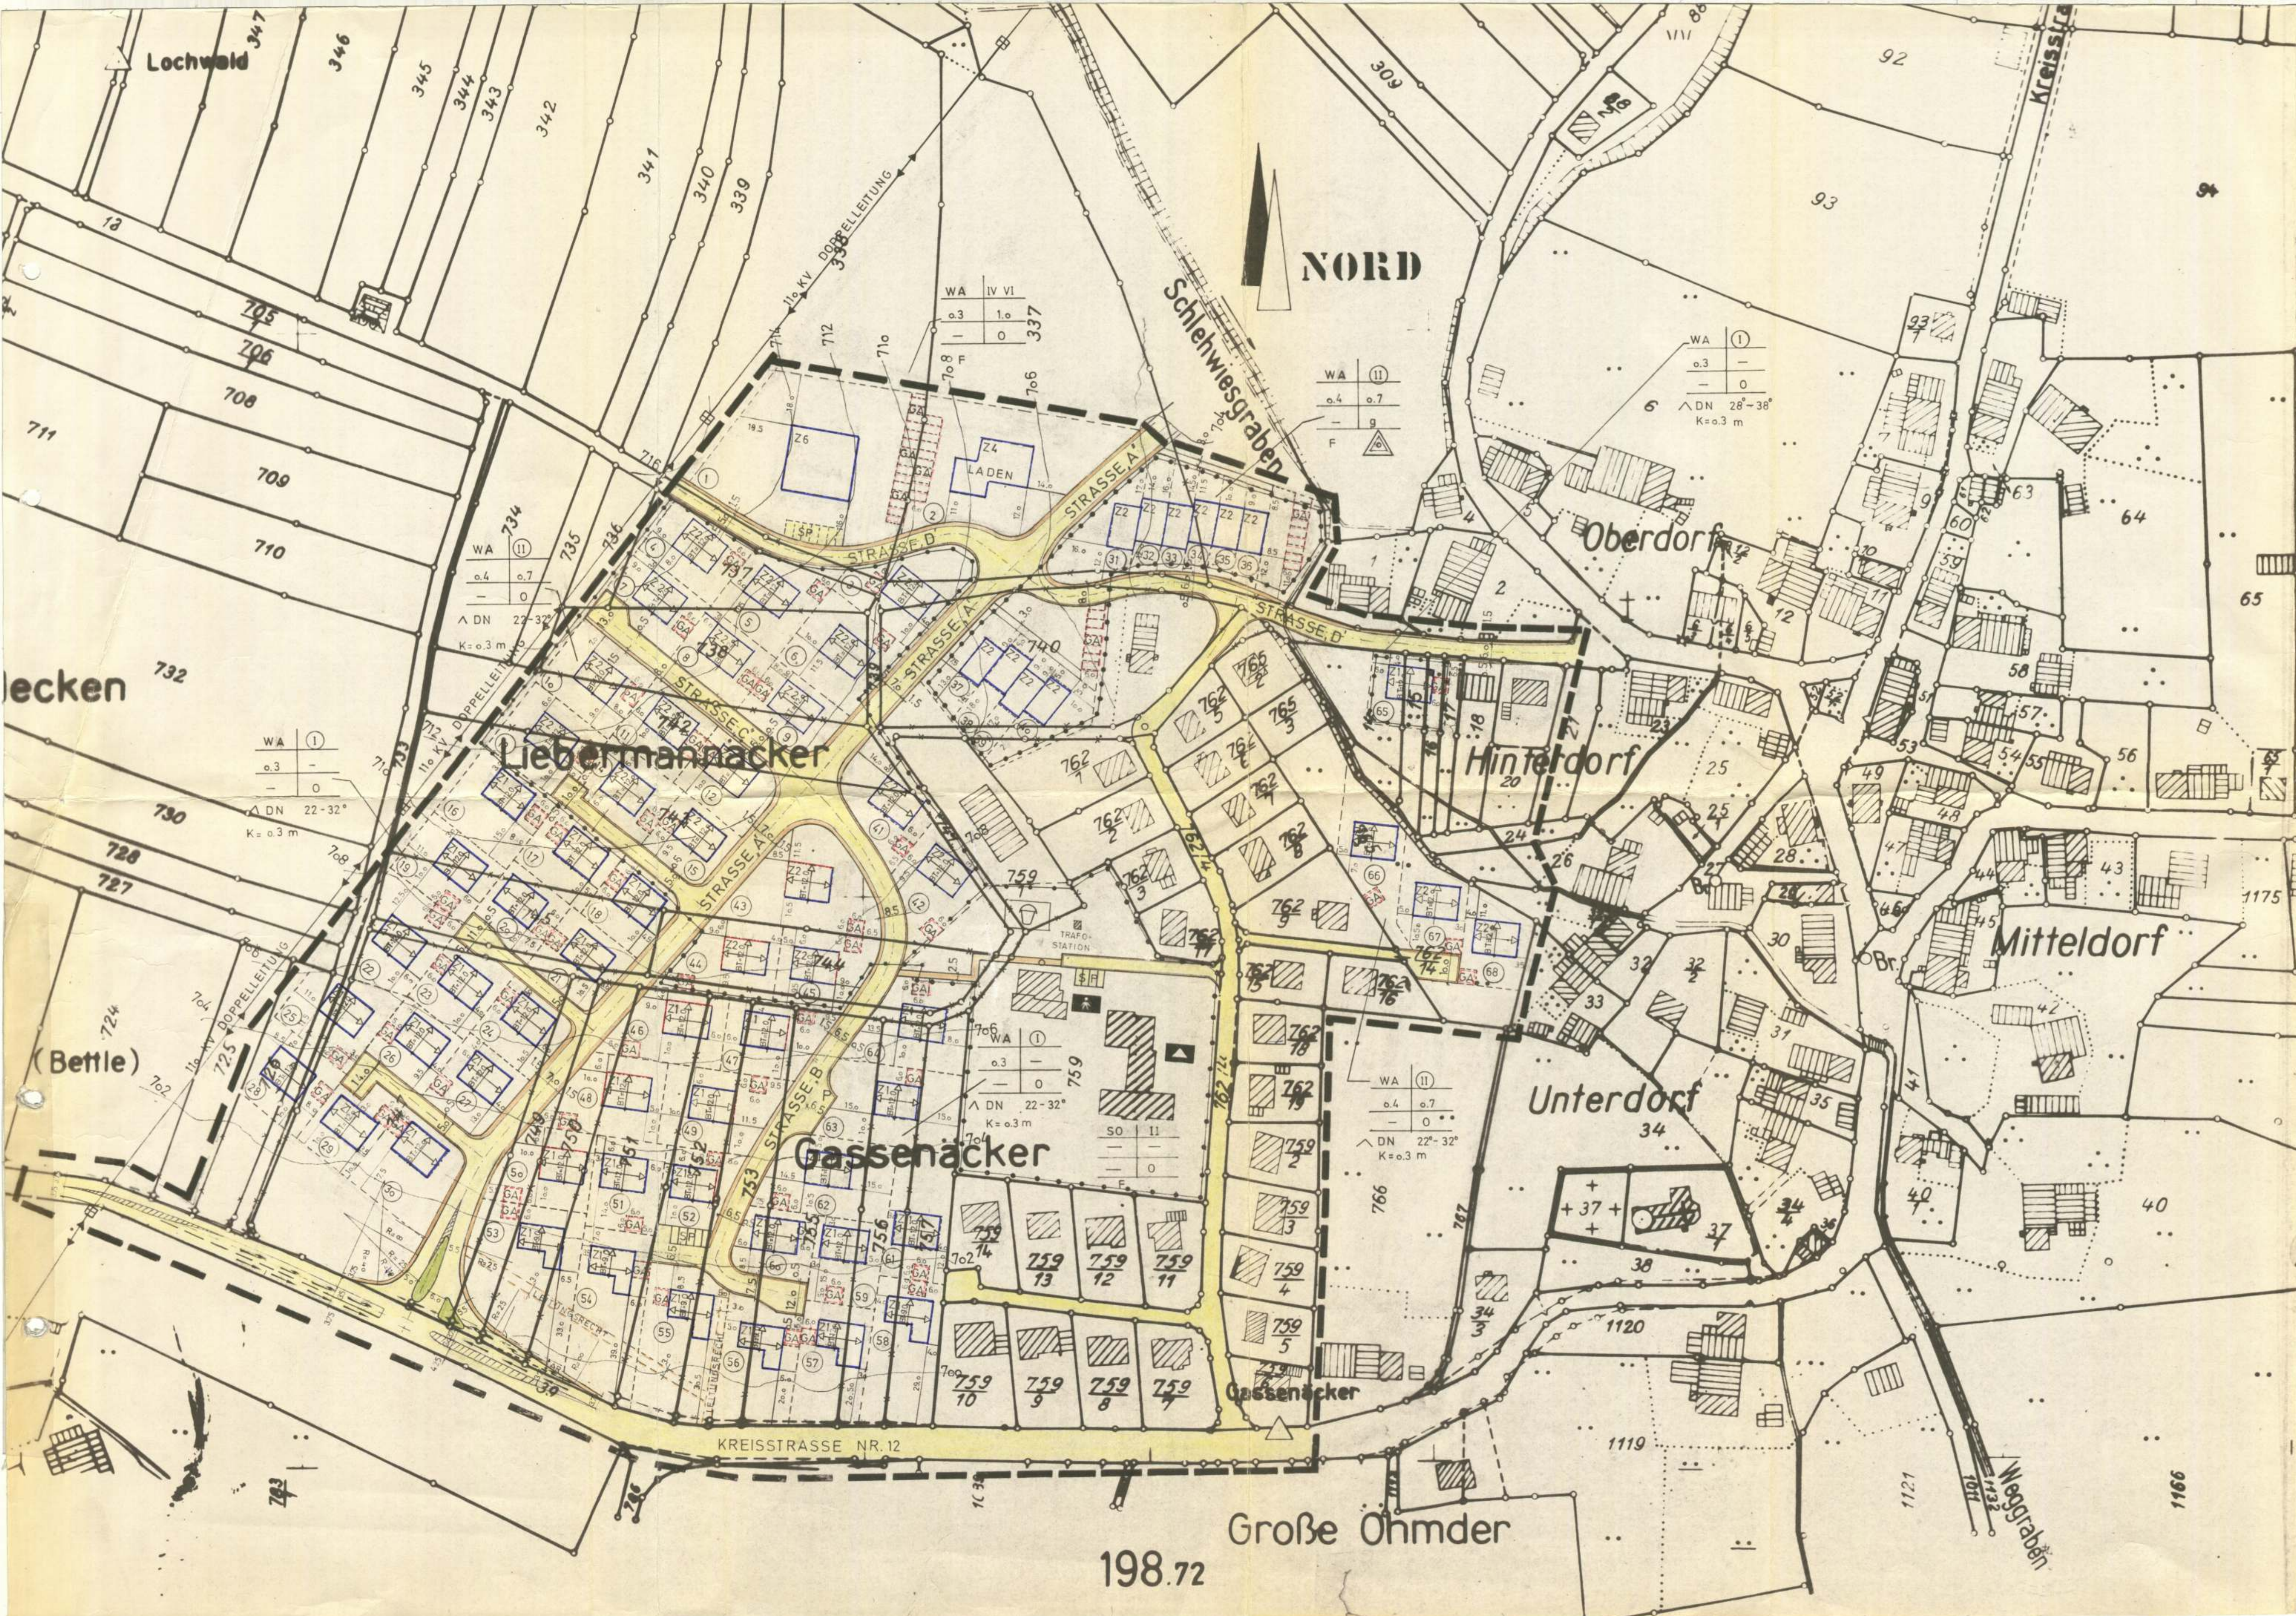

ZEICHENERKLÄRUNG

- GRENZE DES RÄUML. GELTUNGSBEREICHES
- - - - - ABGRENZUNG UNTERSCHIEDL. NUTZUNG
- x - x - AUZUHEBENDE GRUNDSTÜCKSGRENZE
- - - - - GEPLANTE GRUNDSTÜCKSGRENZE
- - - - - BEBAUUNGSTIEFE
- - - - - BAUGRENZE
- - - - - BAULINIE
- [Red Box] GARAGENFLÄCHEN
- [Yellow Box] SICHERHEITSSTREIFEN
- [Orange Box] FAHRBAHN
- [Orange Box] GEHWEG
- [Hatched Box] ABZUBRECHENDES GEBÄUDE
- ALLGEM. WOHNGEBIET WA 1 ZAHL DER VOLLGESCHOSSE
- GRUNDFLÄCHENZAHL 0.3 - GESCHOSSFLÄCHENZAHL
- BAUMASSEZAHL - 0 OFFENE BAUWEISE
- DN 22-32° DACHNEIGUNG
- ^ SATTELDACH
- K KNIESTOCK

GEMEINDE RIETHEIM

BEBAUUNGSPLAN

R/1972

M 1:1000



GEPLANT

FROMMERN, DEN 12. Mai 1971
ING. BÜRO FÜR
STÄDTEBAU
R. ROTH 7462 FROMMERN
JAHNSTRASSE 14

AUFGESTELLT

NACH § 2 ABS. 1 BBAUG. VOM 23.6.1960
DURCH GEMEINDERATS BESCHLUSS
VOM 04. Mai 1970
RIETHEIM, DEN 24. Aug. 1971
DER BÜRGERMEISTER

ÖFFENTL. AUSGELEGEN

NACH § 2 ABS. 6 BBAUG. VOM 23.6.1960
IN DER ZEIT
VOM 22. Juni 1971 BIS 22. Juli 1971
DIE ORTSÜBLICHE BEKANNTMACHUNG
ERFOLGTE AM 12. Juni 1971
DER BÜRGERMEISTER

ALS SATZUNG BESCHLOSSEN

NACH § 10 BBAUG. VOM 23.6.1960
IN VERBINDUNG MIT § 4 GO
AM
RIETHEIM 26. Juli 1971, DEN
24. Aug. 1971
DER BÜRGERMEISTER

GENEHMIGT

NACH § 11 BBAUG. VOM 23.6.1960
Genehmigt gem. § 88 11 BBAUG.
mit Beauftrag vom 6. Dez. 1971
Landratsamt Villingen
Untere Bauaufsichtsbehörde
L.V.

RECHTSKRÄFTIG

NACH § 12 BBAUG. VOM 23.6.1960
DURCH DIE BEKANNTMACHUNG
VOM 21. Dez. 1971
ÖFFENTLICH AUSGELEGEN
VOM 21. Dez. 1971 BIS 7. Jan. 1972
RIETHEIM, DEN 01. Jan. 1972
DER BÜRGERMEISTER

