


**A 1 10 / 61**

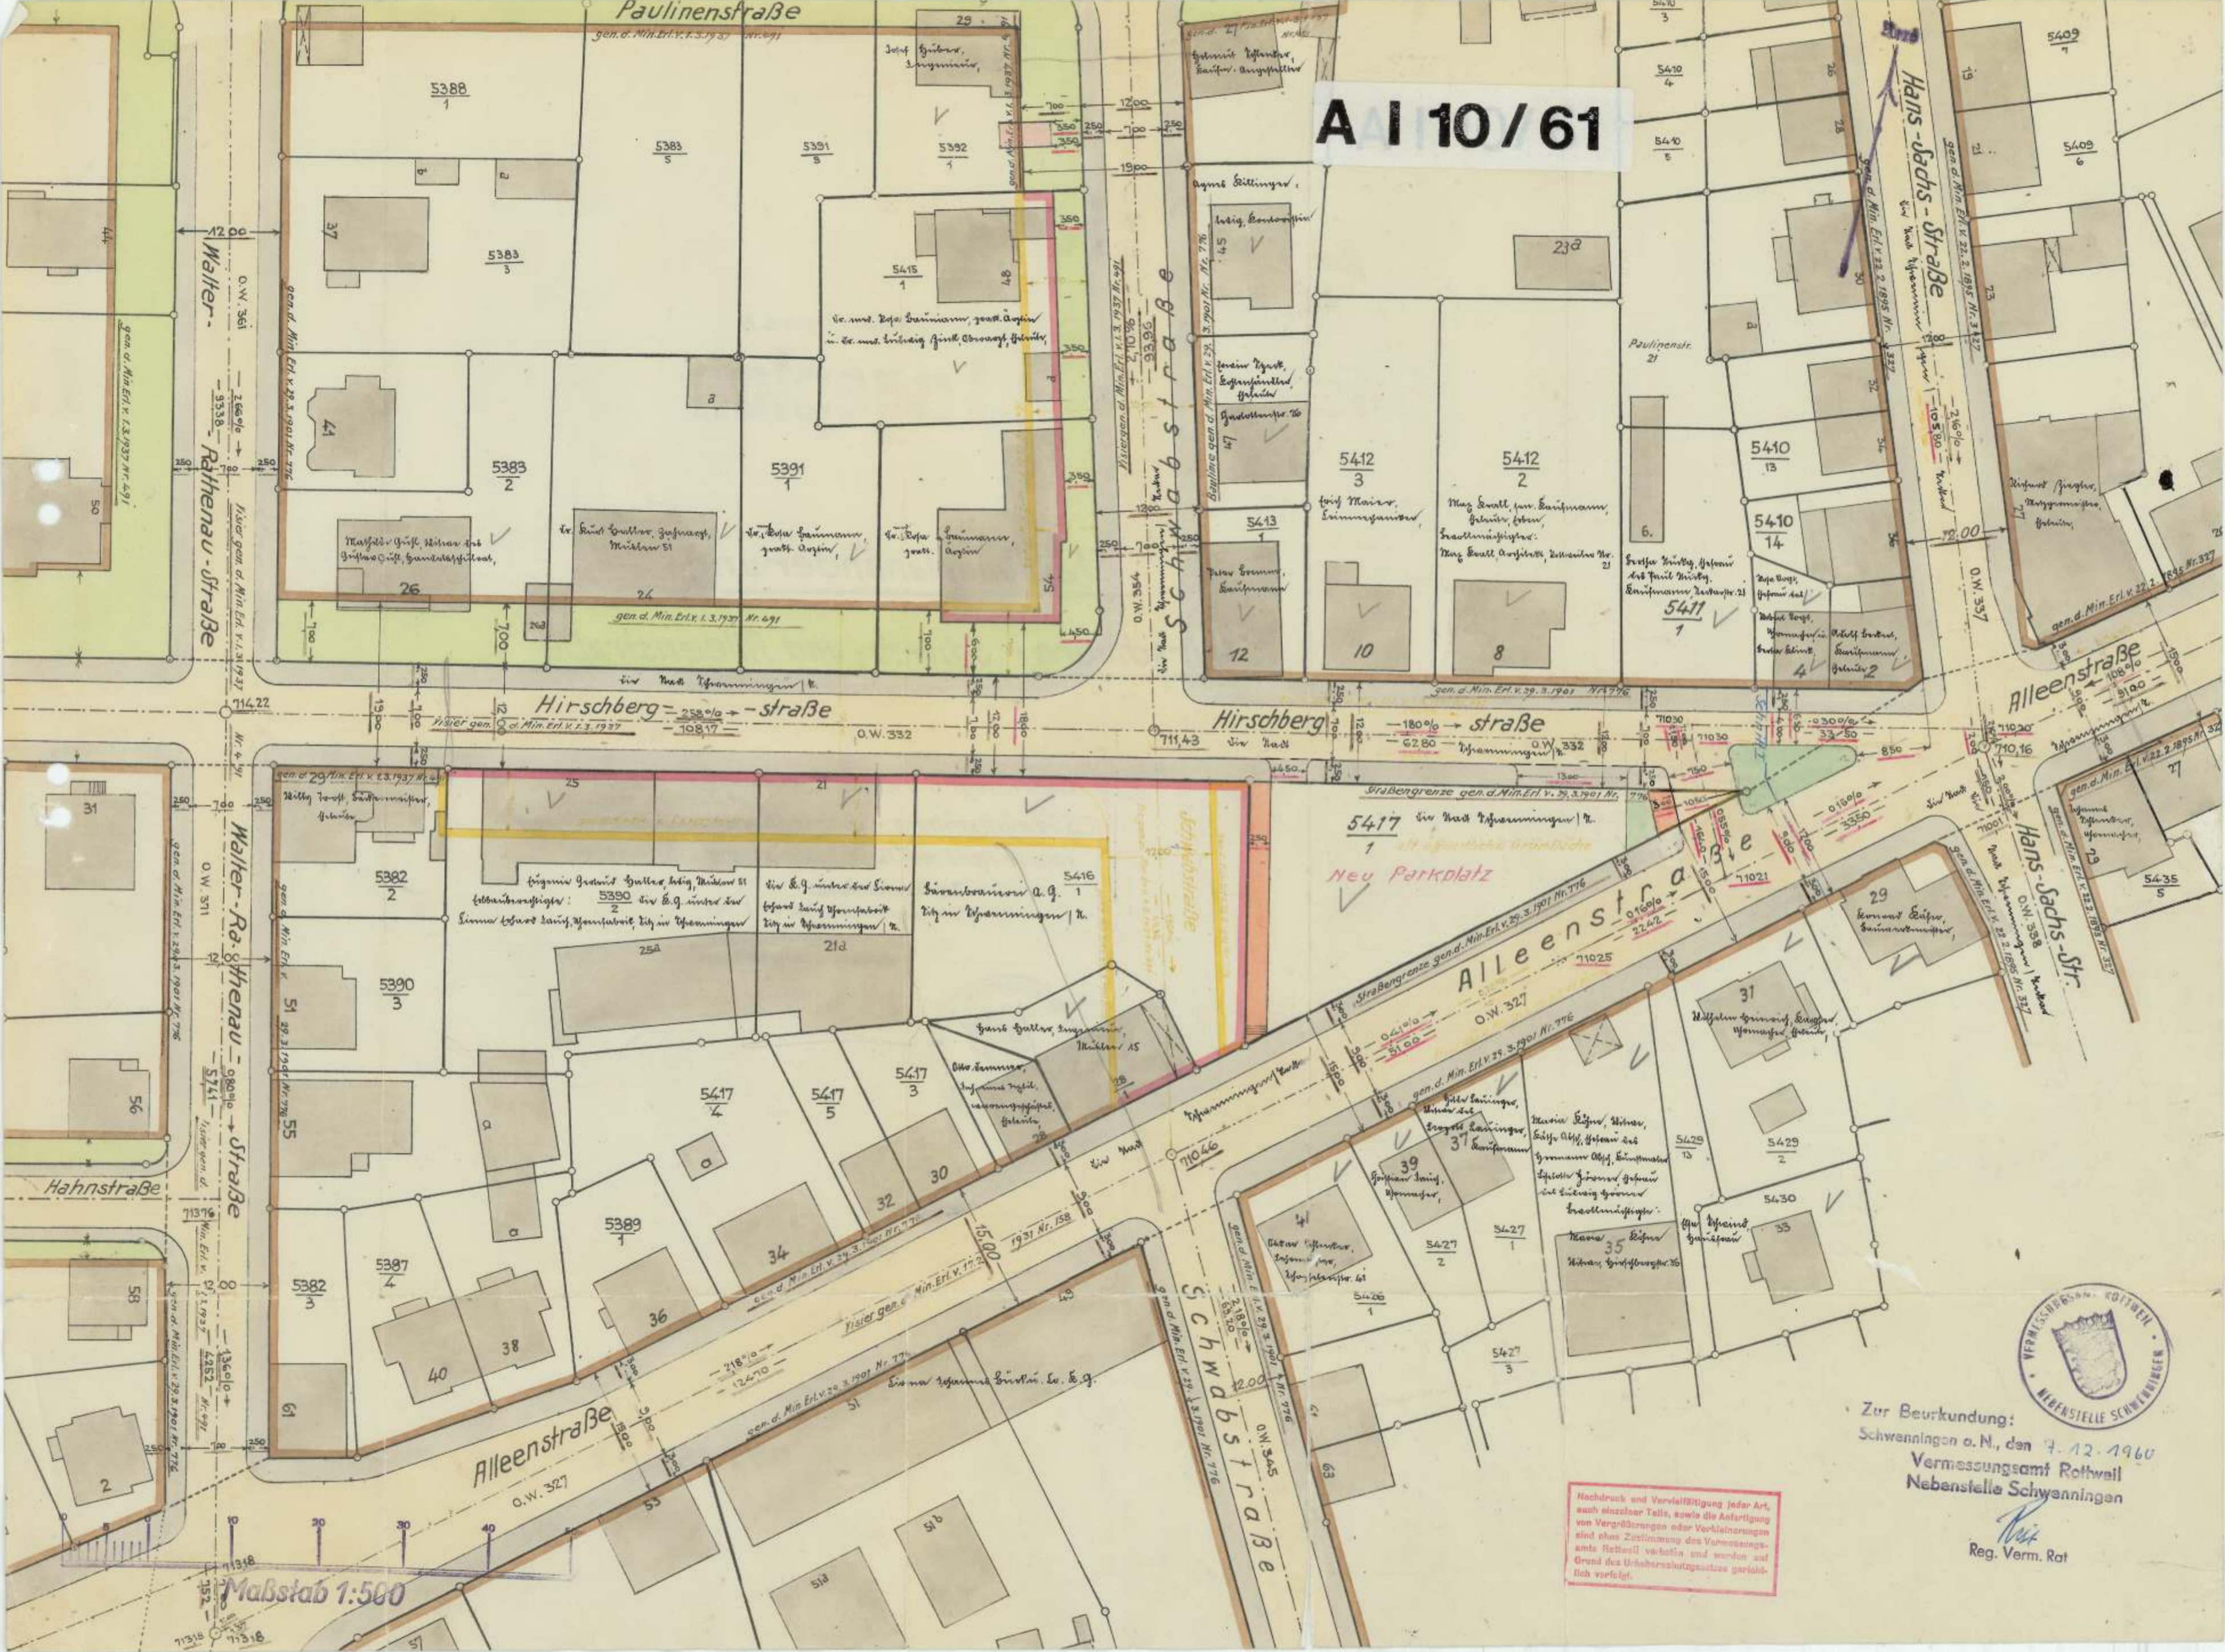

Zur Beurkundung:  
Schwannigan a.N., den 9. 12. 1960  
Vermessungsamt Rottweil  
Nebenstelle Schwannigan

Reg. Verm. Rat

Nachdruck und Vervielfältigung jeder Art,  
auch einzelner Teile, sowie die Anfertigung  
von Vergleichen oder Verkleinerungen  
sind ohne Zustimmung des Vermessungs-  
amts Rottweil verboten und werden auf  
Grund des Urheberrechtsgesetzes gerichts-  
lich verfolgt.

Maßstab 1:500