

Les. ~~XVII~~ ~~4~~ ~~11~~
BI 8/1893



Oberamt. Rottweil.
Schwenningen.
Tabellarische Übersicht
über
die obere beziehungsweise untere
Bildackerstraße.

Jannjung
Städt. Bauamt. Rottweil. d. 30. Juni 1893.
No. 1349.



Oberamt. Rottweil.
Schwenningen.
Situationsplan
über

die Proj. Baulinien in der Verlängerung
der oberen beziehungsweise unteren Bildackerstraße.

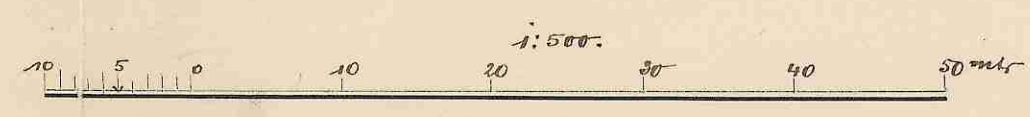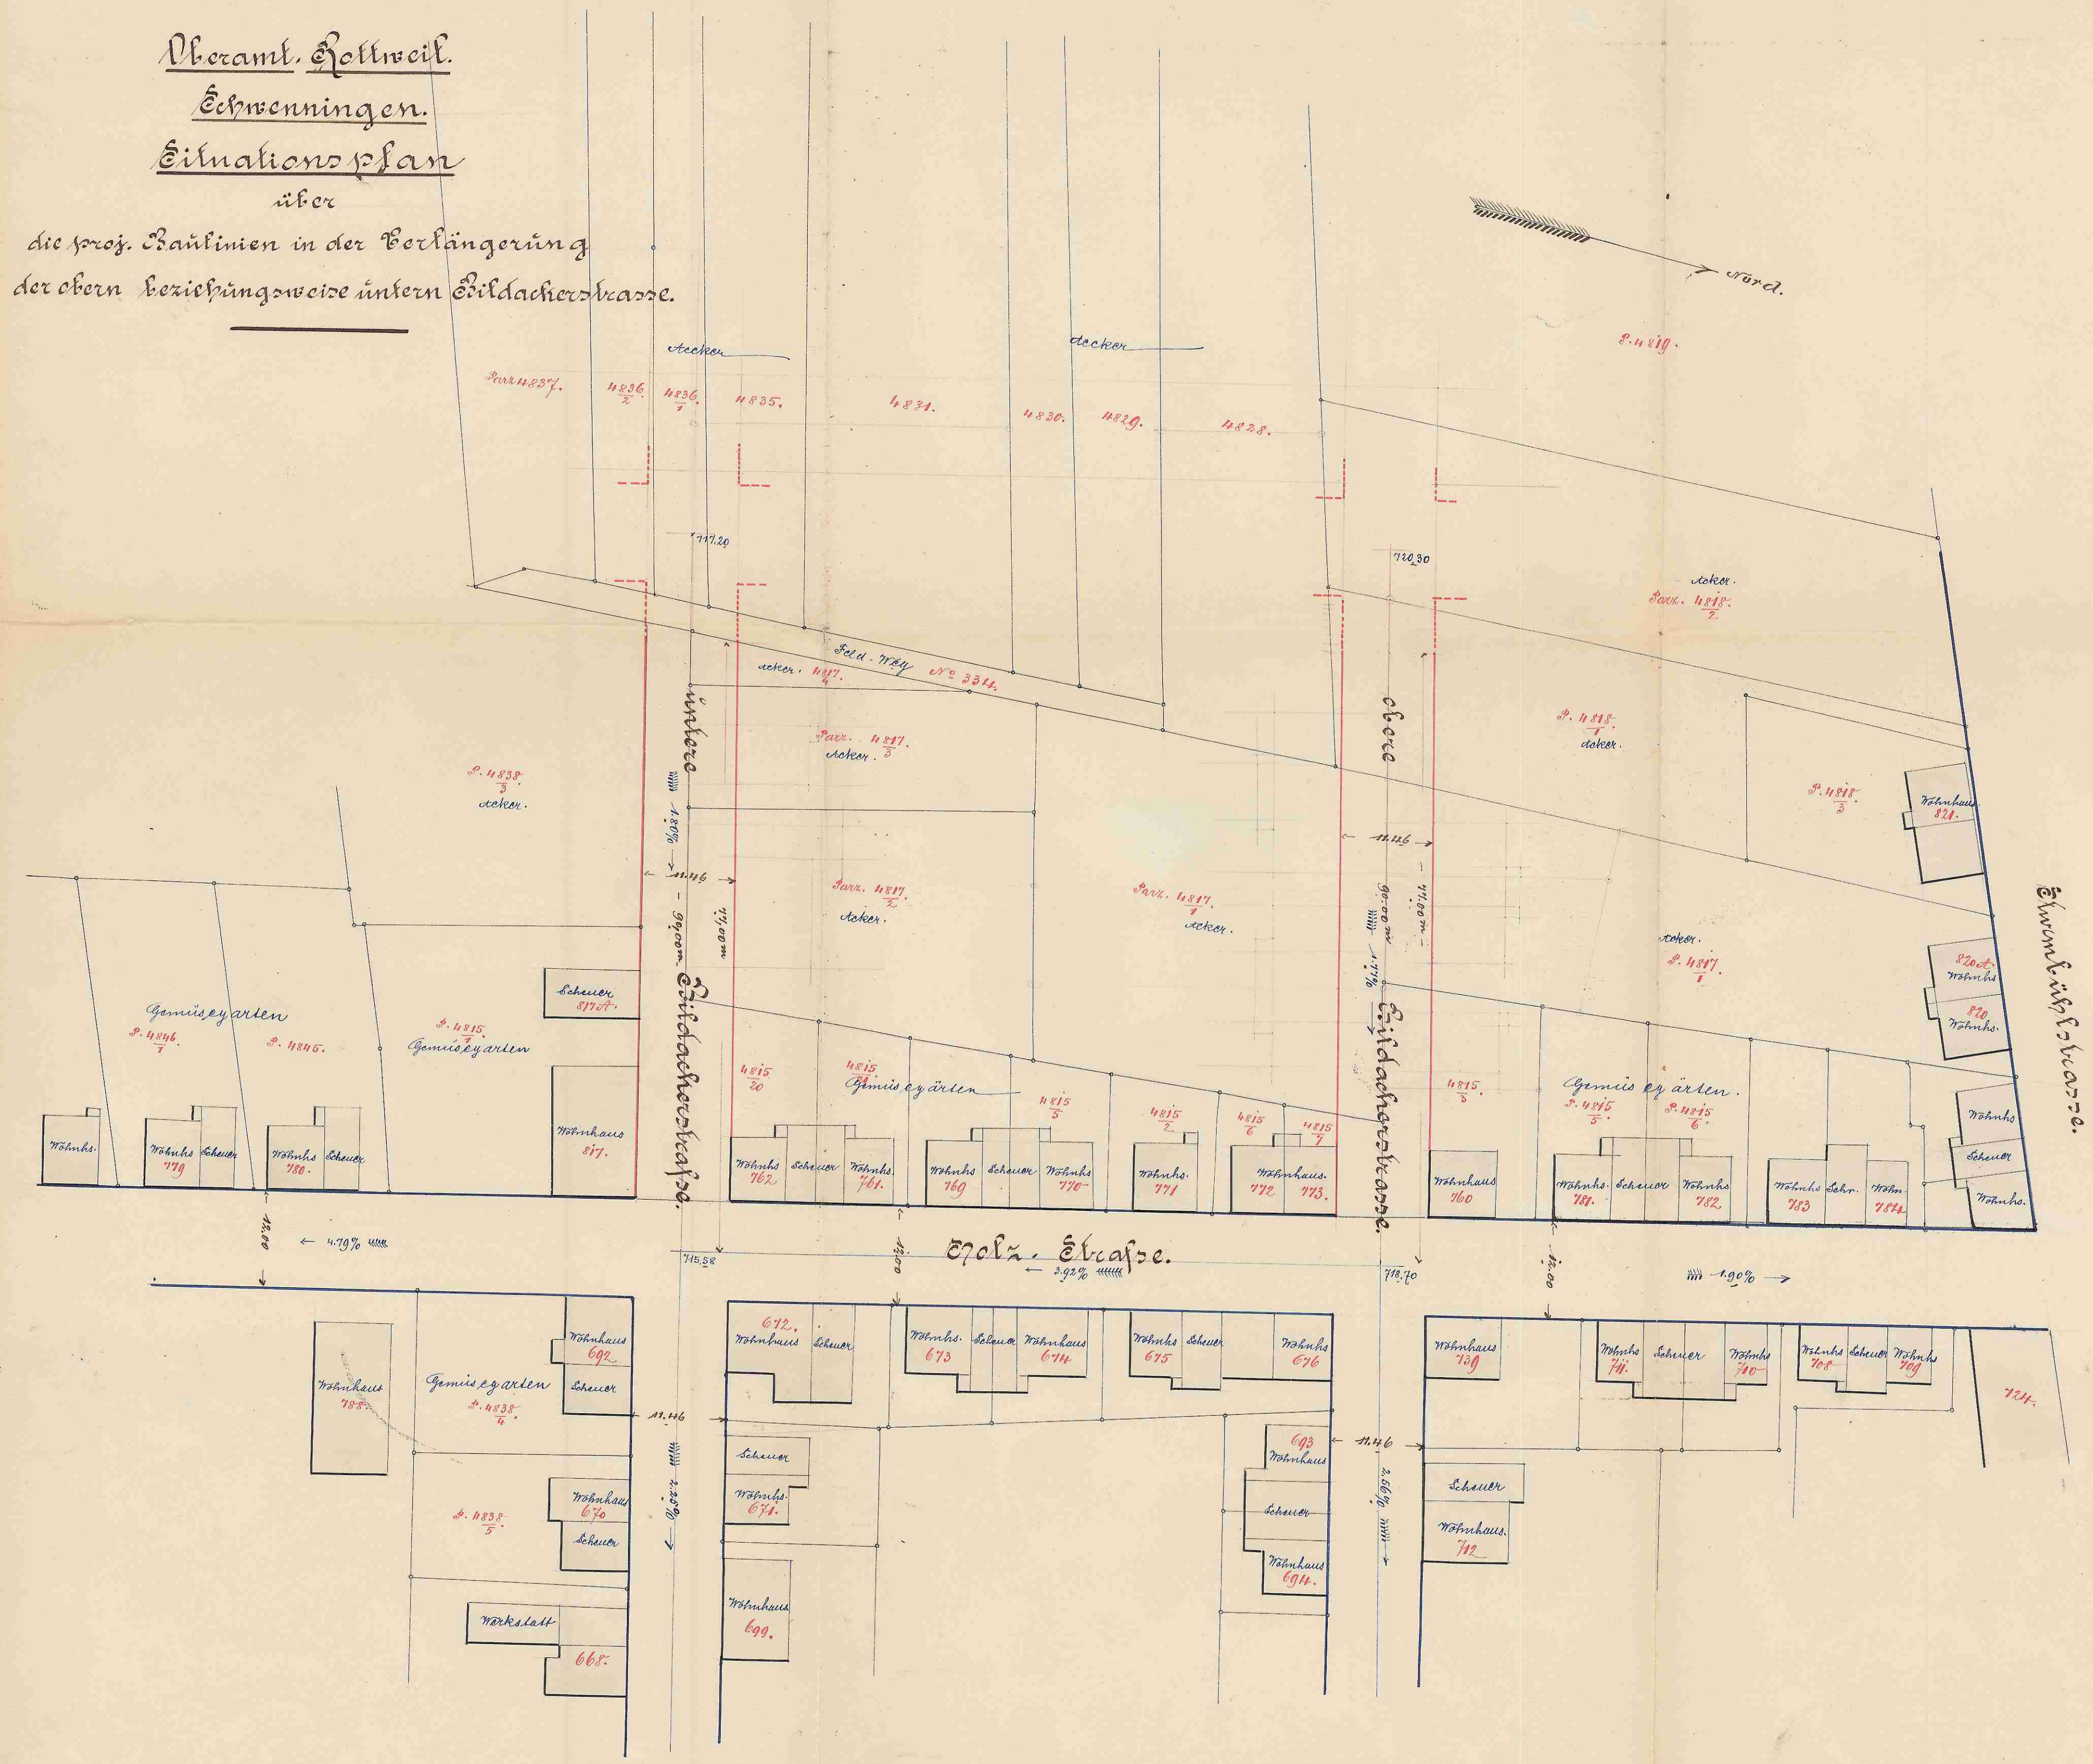

Das amtliche
Datum d. 29. Juli 1893.
Jannjung
Rottweil, den 1. Mai 1893.
Gemeindef. Bauamt.