


LAGEPLAN Schwenningen a. N.

Bemerkung:
Reines Wohngebiet
offene Bauweise
alle Garagen
Pultdach $\beta=10^\circ$

Nord

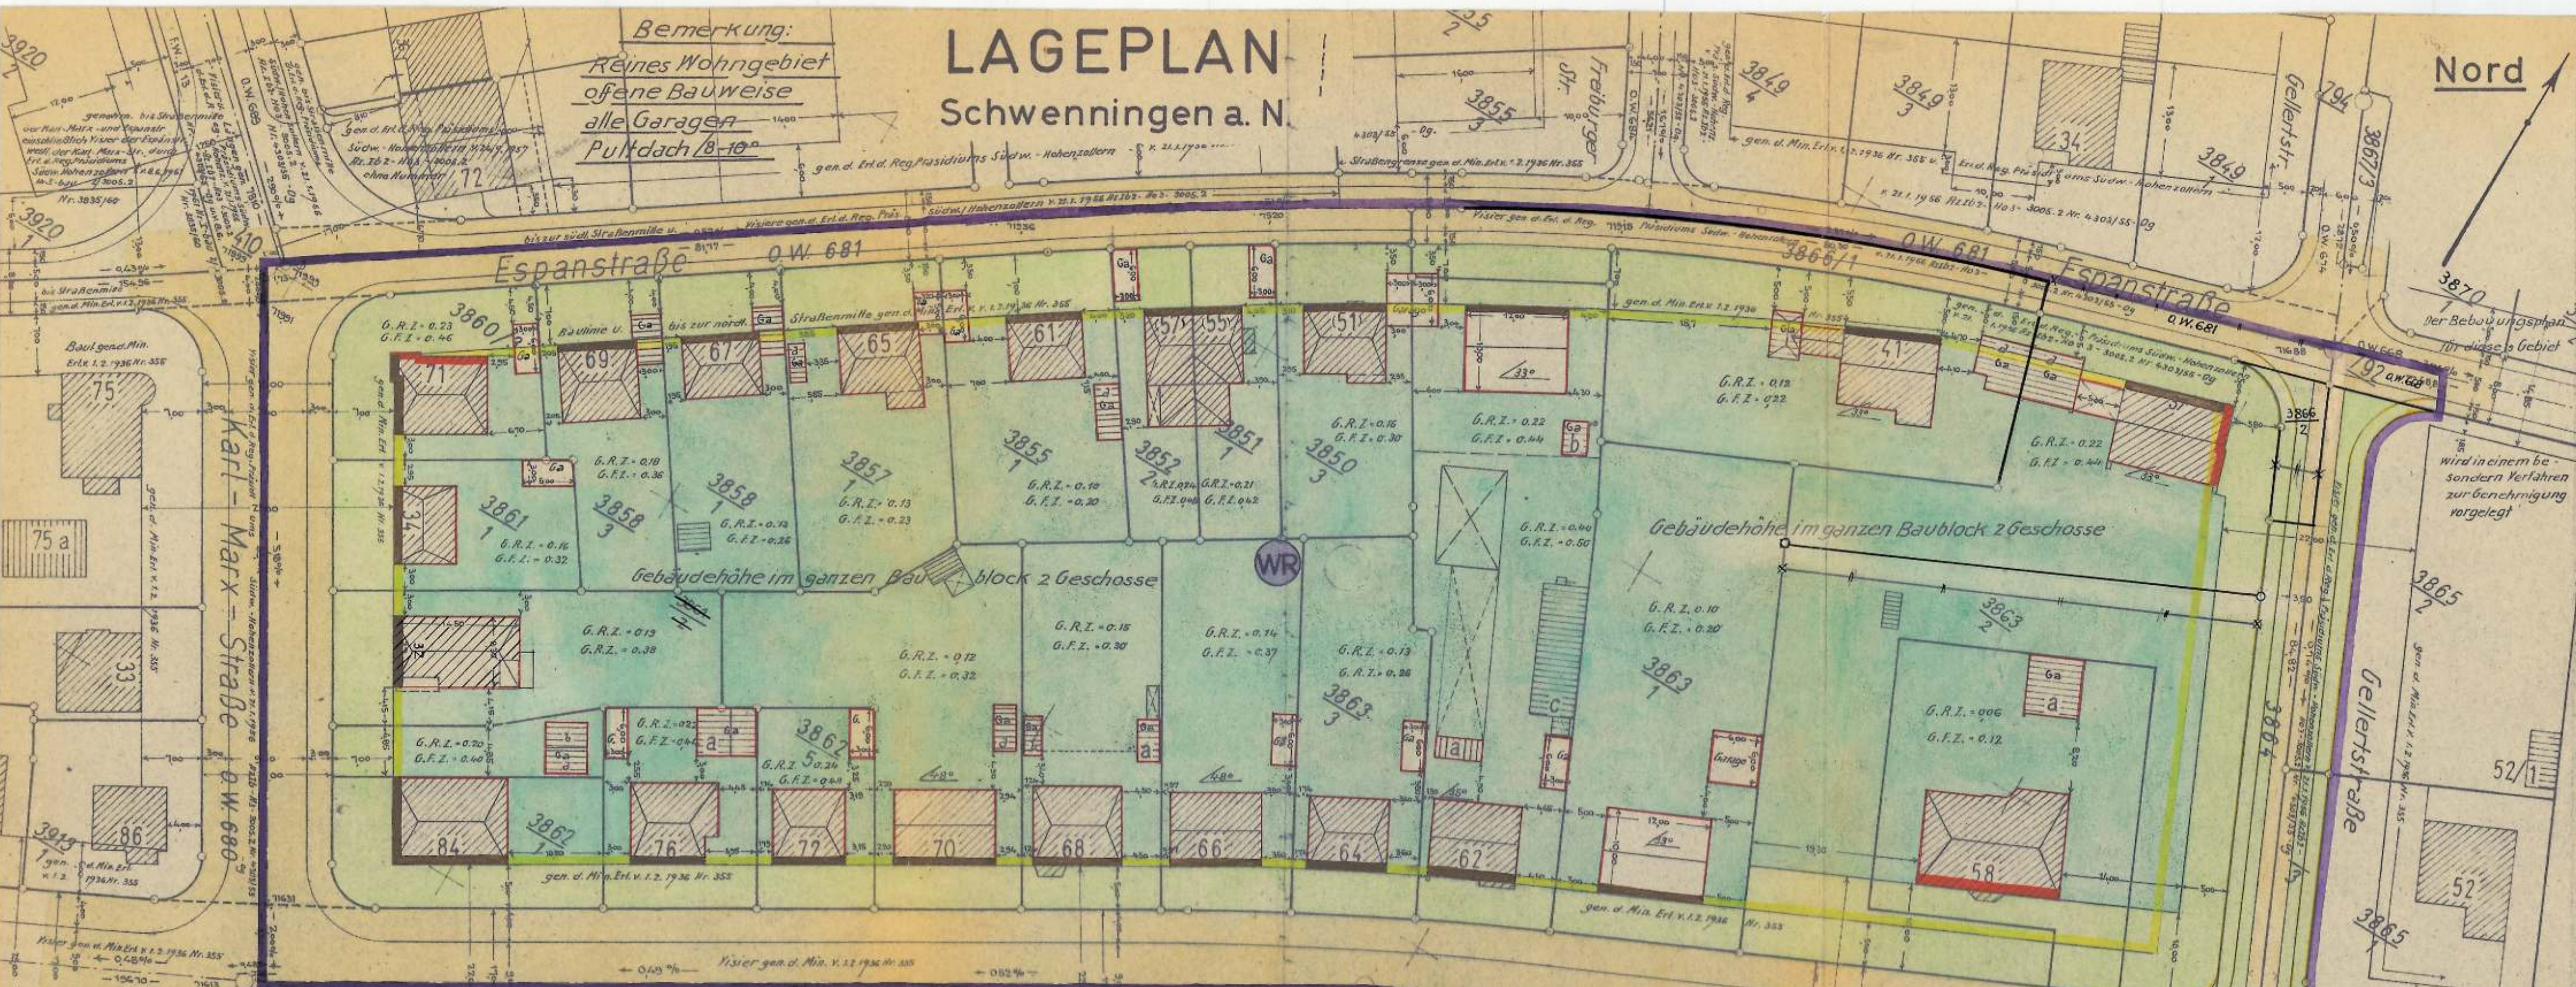

- Zeichenerklärung:**
- Art der baulichen Nutzung: Reines Wohngebiet
 - Herausfallende Baulinie
 - Neu festzustellende Baulinie
 - Bestehende Baulinie
 - Neu festzustellende Baugrenze
 - herausfallende Straßenbegrenzungslinie
 - Fläche für Garagen
 - Nicht überbaubare Flächen
 - Vorgarten
 - Verkehrsfläche
 - Grenze des Geltungsbereiches des Bebauungsplans.

Es wird bestätigt, daß die Darstellung der Grenzen der Flurstücke innerhalb des Geltungsbereiches des Bebauungsplanes mit der Festlegung im Liegenschaftskataster übereinstimmt.

Schwenningen a.N., den 28.9.1965
Vermessungsamt Rottweil
Nebenstelle Schwenningen



Reg. Veru. Rat.

Gefertigt:
Städt. Hochbauamt
Schwenningen a.N., den 28.9.1965
Korjow
Stadtoberbaudrat