


Schwemingen.

LAGE-PLAN

über die
Erweiterung des Ortsbauplans
in östlicher Richtung.

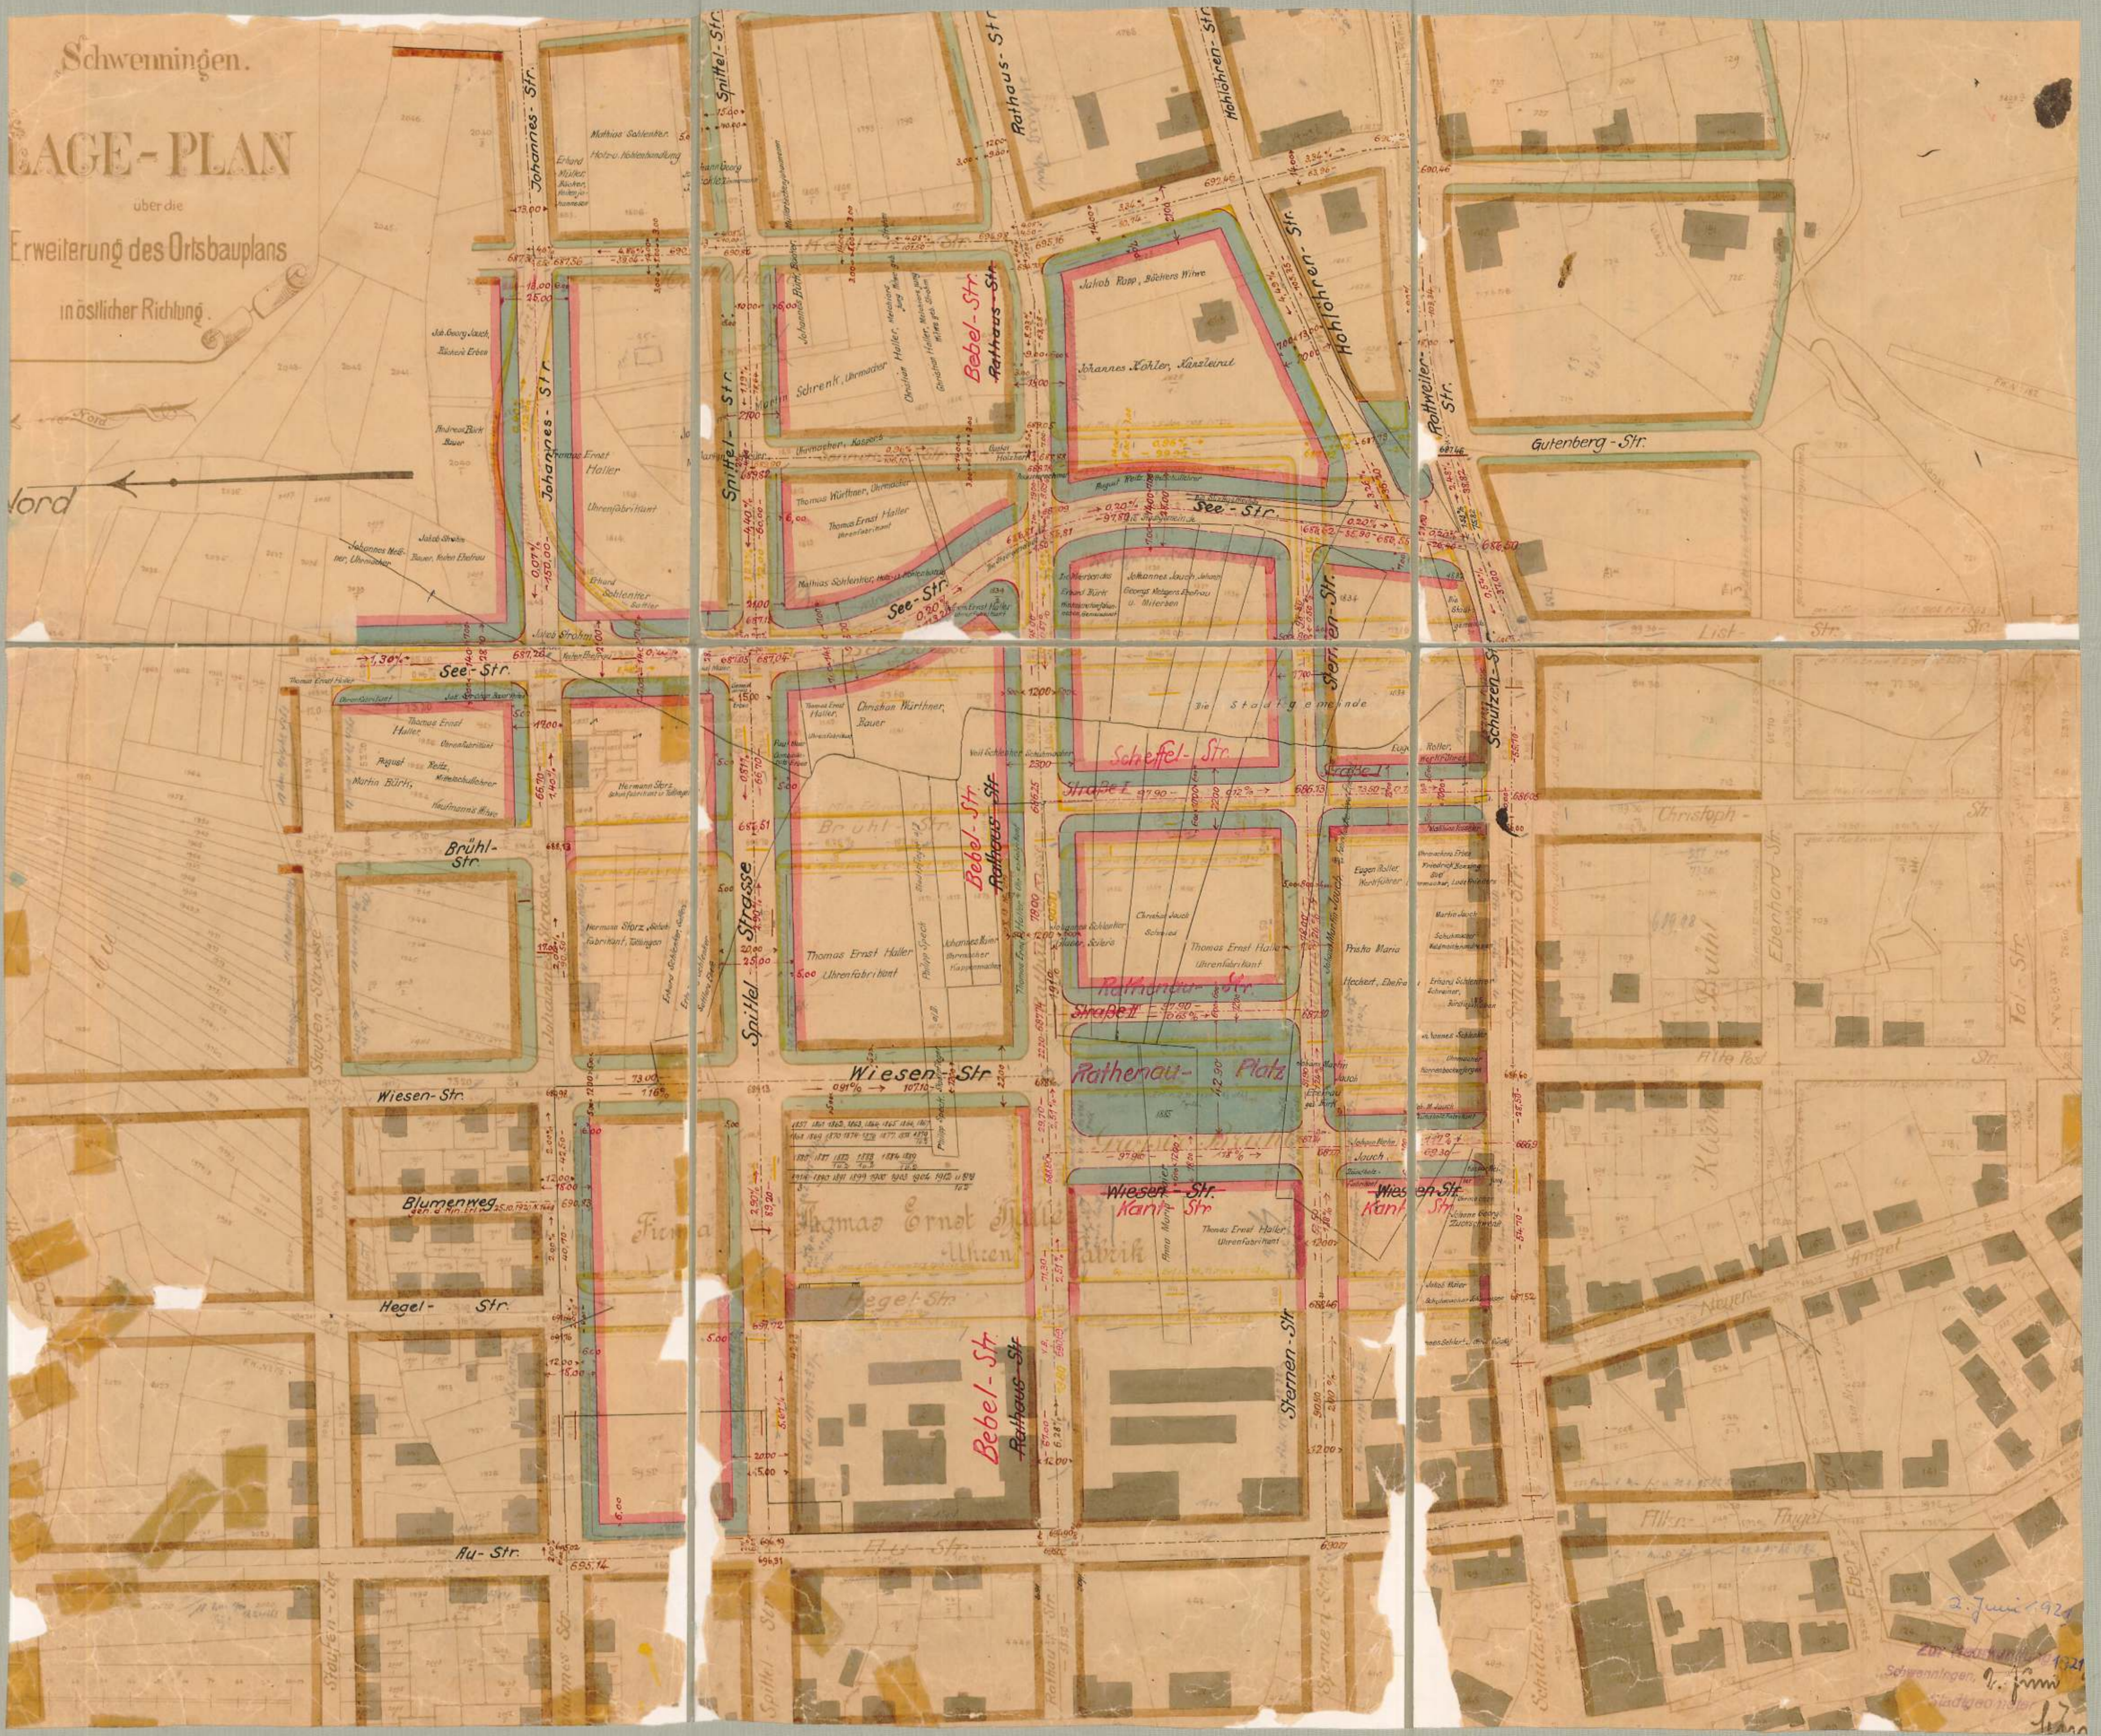

2. Juni 1920
Zur Bauverwaltung
Schweminger, G. firm
Stadtgenosse
Jahn