

Durch Deckblatt geändert gemäß Beschluß
des Techn. Ausschusses des Gemeinderates
vom 21. 3. 1962 - § 83 -


Zur Beurkundung:
Schwenningen a. N., den 28. 6. 1962
Vermessungsamt Rottweil
Nebenstelle Schwenningen



Reg. Verm. Rat

Nachdruck und Vervielfältigung jeder Art,
auch einzelner Teile, sowie die Anfertigung
von Vergößern oder Verkleinerungen
sind ohne Zustimmung des Vermessungs-
amts Rottweil verboten und werden auf
Grund des Urheberrechtsgesetzes gericht-
lich verfolgt.

Maßstab 1:500

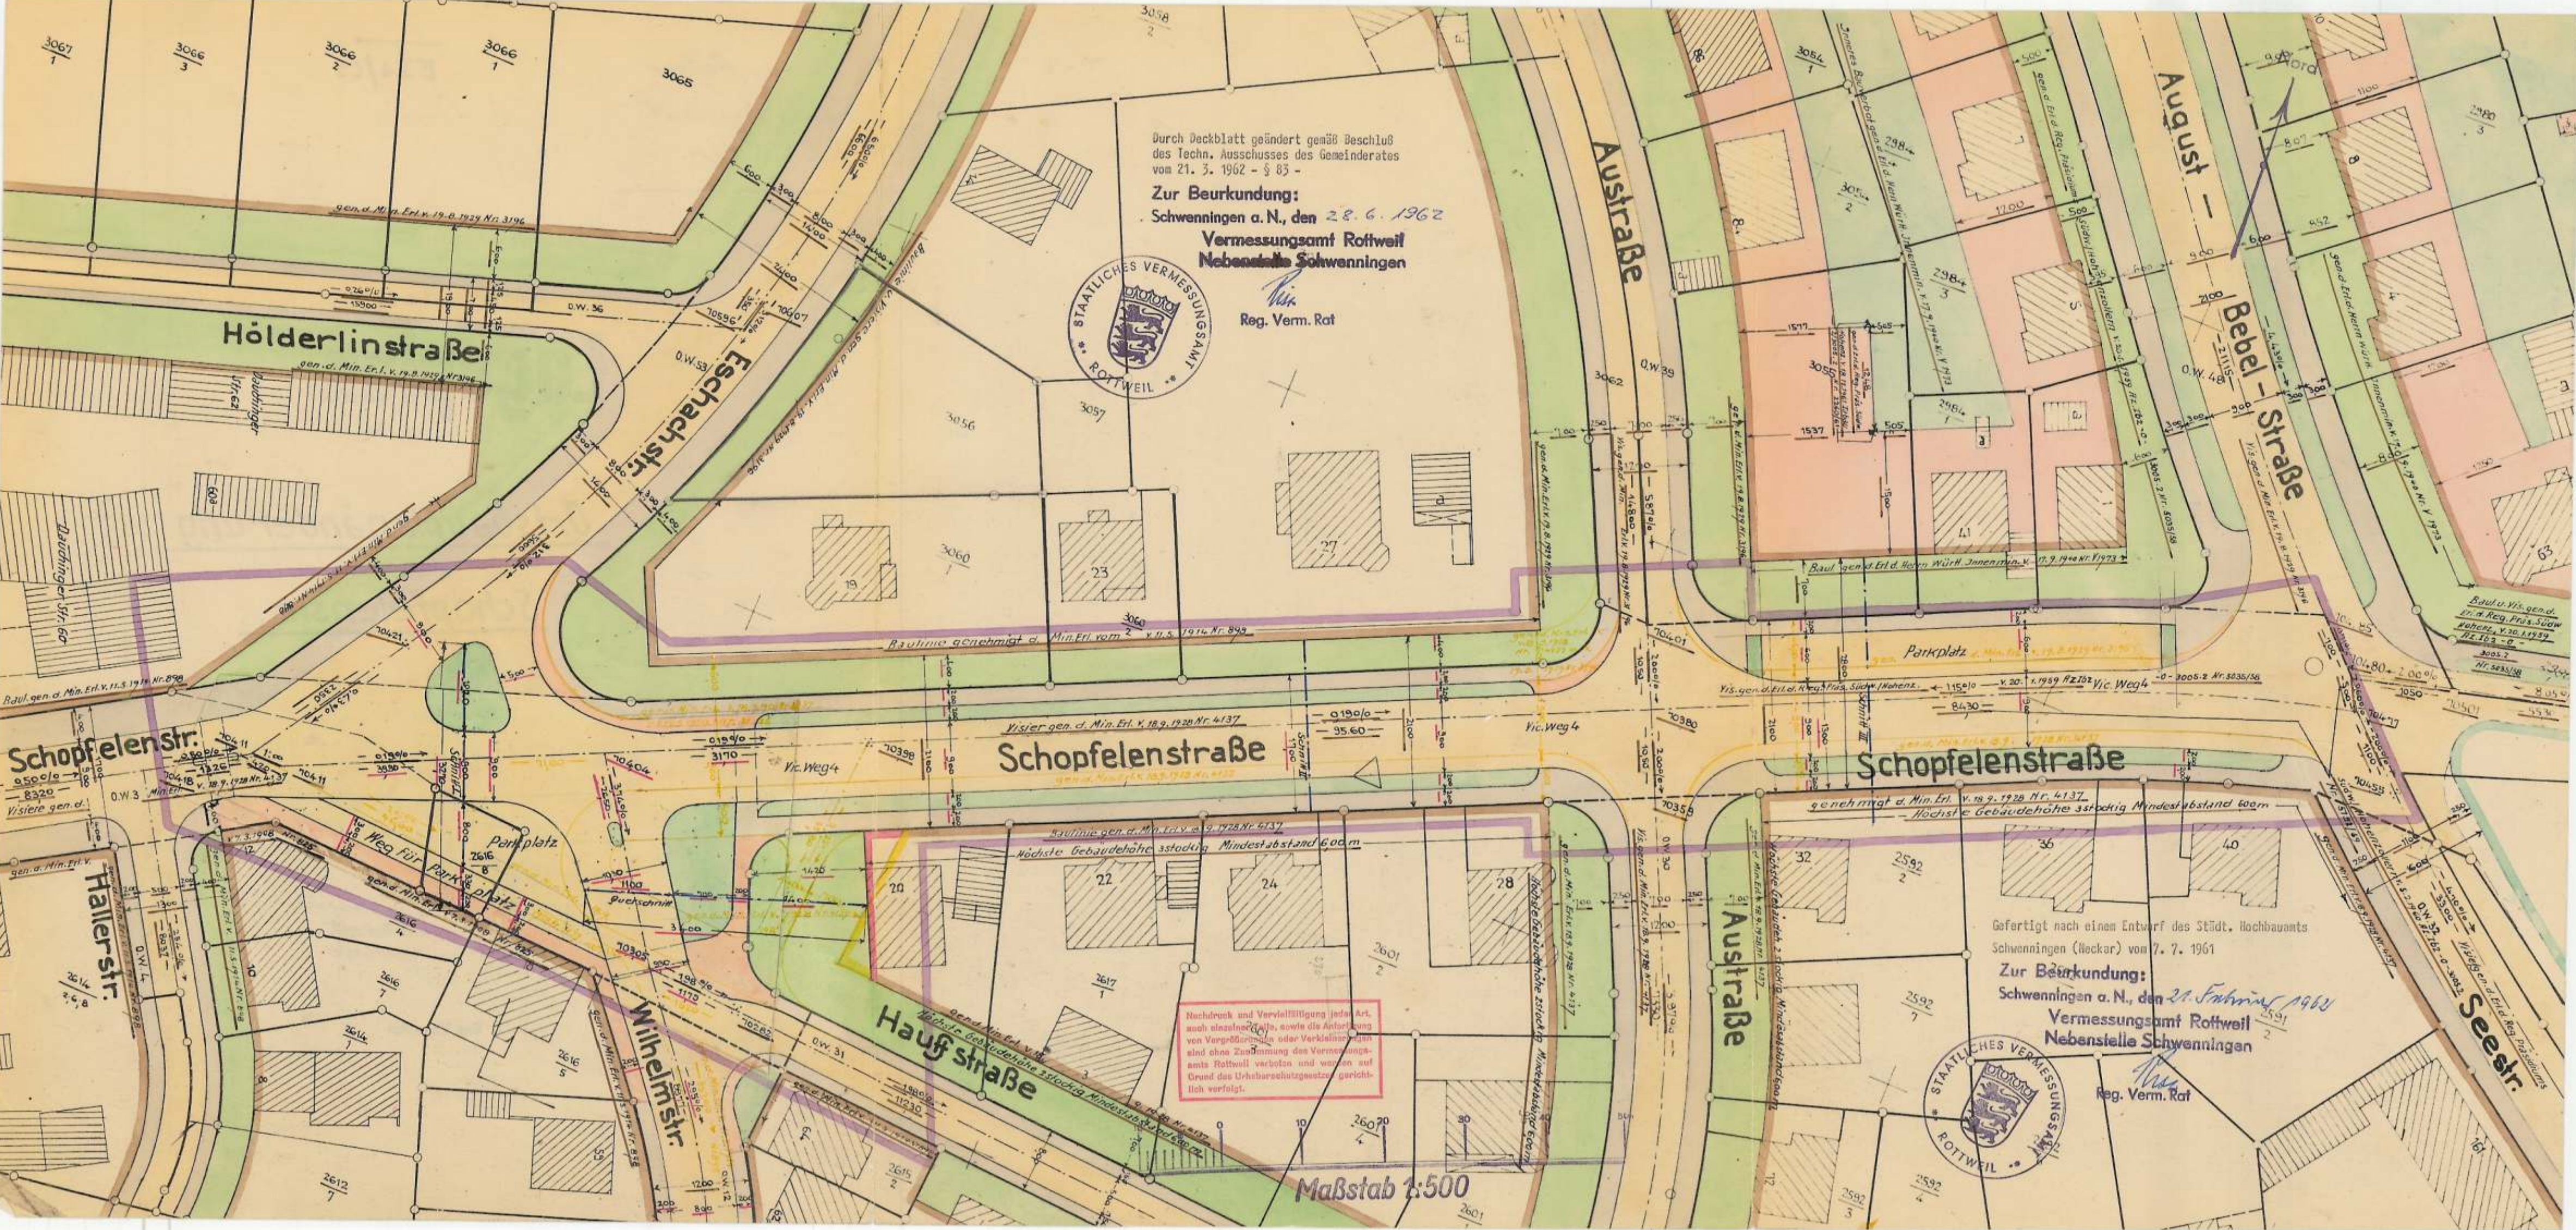

Gefertigt nach einem Entwurf des Städt. Hochbauamts
Schwenningen (Neckar) vom 7. 7. 1961

Zur Beurkundung:
Schwenningen a. N., den 21. Februar 1962
Vermessungsamt Rottweil
Nebenstelle Schwenningen

Reg. Verm. Rat