


Bahnhof Schw

Nord.

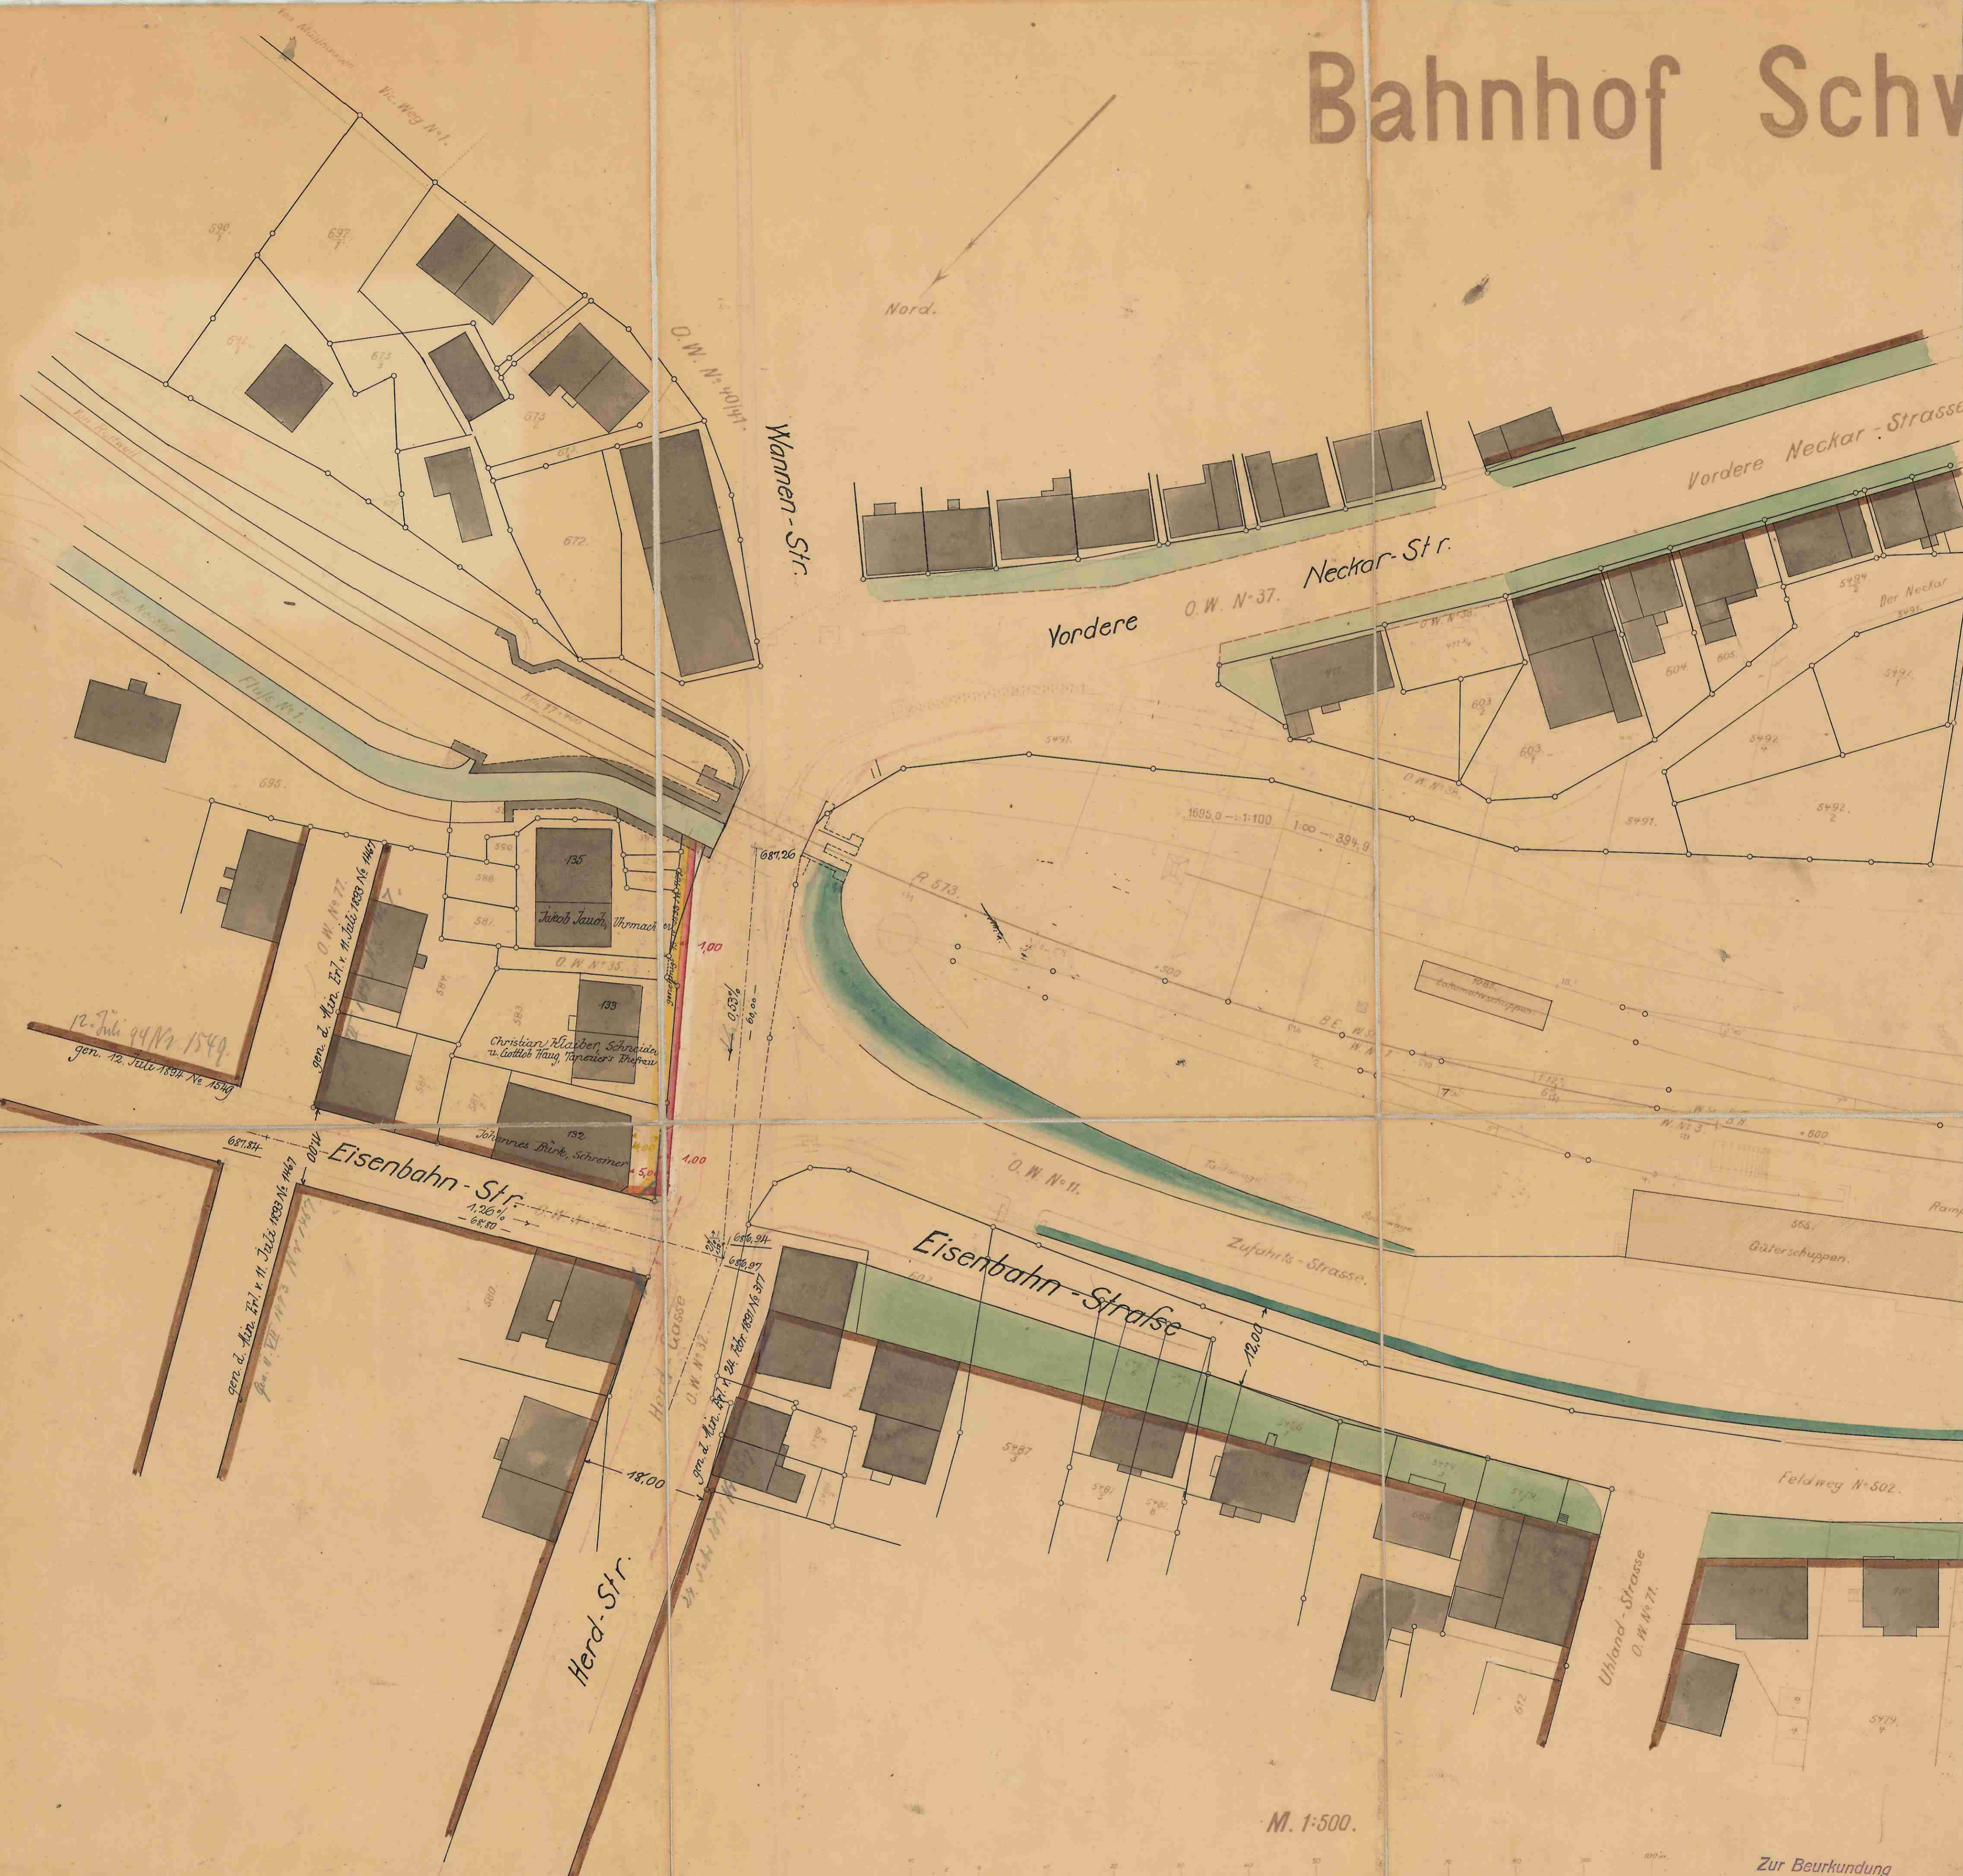

12. Juli 94/95 1549
gen. 12. Juli 1897 No 1549

gen. d. Anz. Bf. v. 11. Juli 1893 No 1467
O. W. N. 77

Christian Klüber, Schreiner
u. Gottlob Haug, Tapezierer's Ehefrau

gen. d. Anz. Bf. v. 11. Juli 1893 No 1467
gen. d. Bf. v. 24. Febr. 1891 No 377

Eisenbahn-Str.
1,26%
68/30

Herd-Str.

Eisenbahn-Strasse

M. 1:500.

Zur Beurkundung
Schwenningen, 18. Juni, 1910
Stadtgeometer *Vink*