

Nord

Ehard Benzing, Werkführer, Eheleute,
Bevollmächtigter:
Wilhelm Müller, Rüdinger, Hauptstr. 71

Walter Mehne Kaufmann, Johannesstr. 42 und
Hans Gippert, Steuerhelfer, Marktplatz 4

Von Schweningen →
Die Stadt Schweningen
Bundesstr. 27

Rottweiler Straße

Rottweiler Straße

Talstraße


Neußenstraße

Urachweg

Lichtensteinstraße

Lembergstraße

Lichtensteinstraße

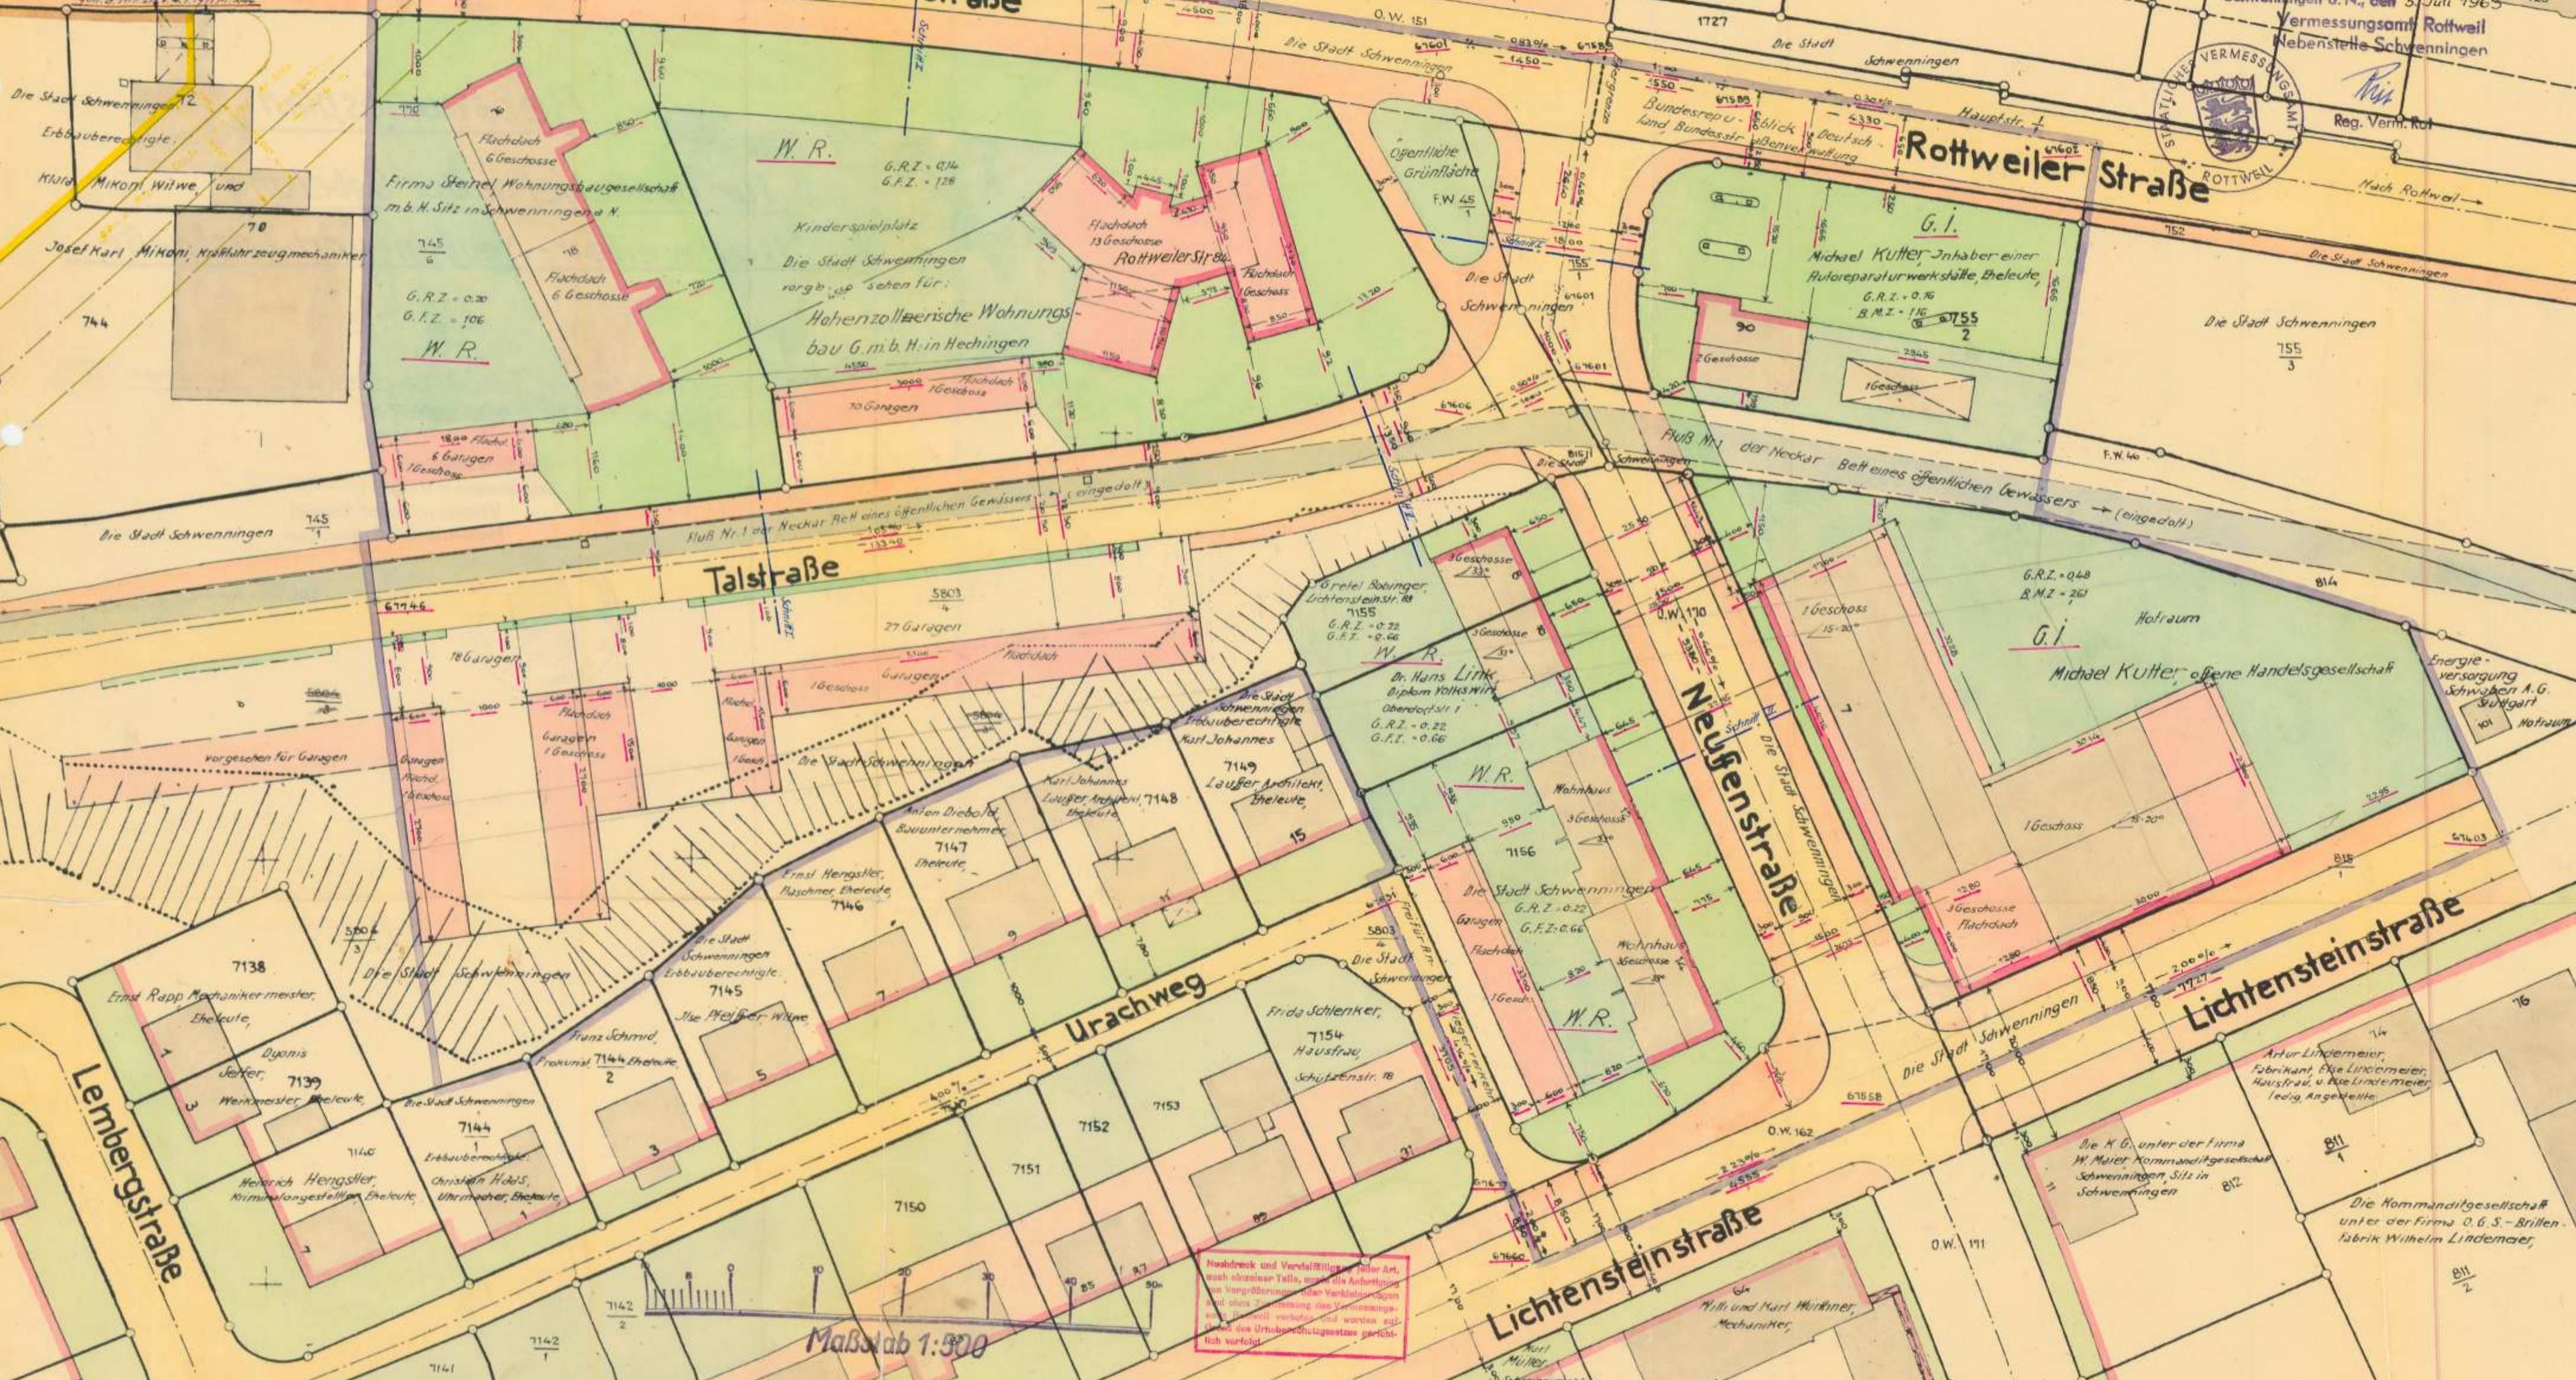

Gefertigt nach einem Entwurf
des Städt. Hochbauamts Schweningen
a. M. v. 29.11.1962
Zur Bezeichnung:
Schwenningen o. N., den 5. Juli 1965
Vermessungsamt Rottweil
Nebenstelle Schweningen



Maßstab 1:500

Reg. Verm. Rot

Die Stadt Schweningen

Die Stadt Schweningen

