


Der Bebauungsplan für dieses Gebiet einschließlich der Enzstr.
bis Rietenstr. wird in dem Verfahren „Sauerwasen“ zwischen Wasen-
und Kinnachstr. und Rieten West zur Genehmigung vorgelegt.

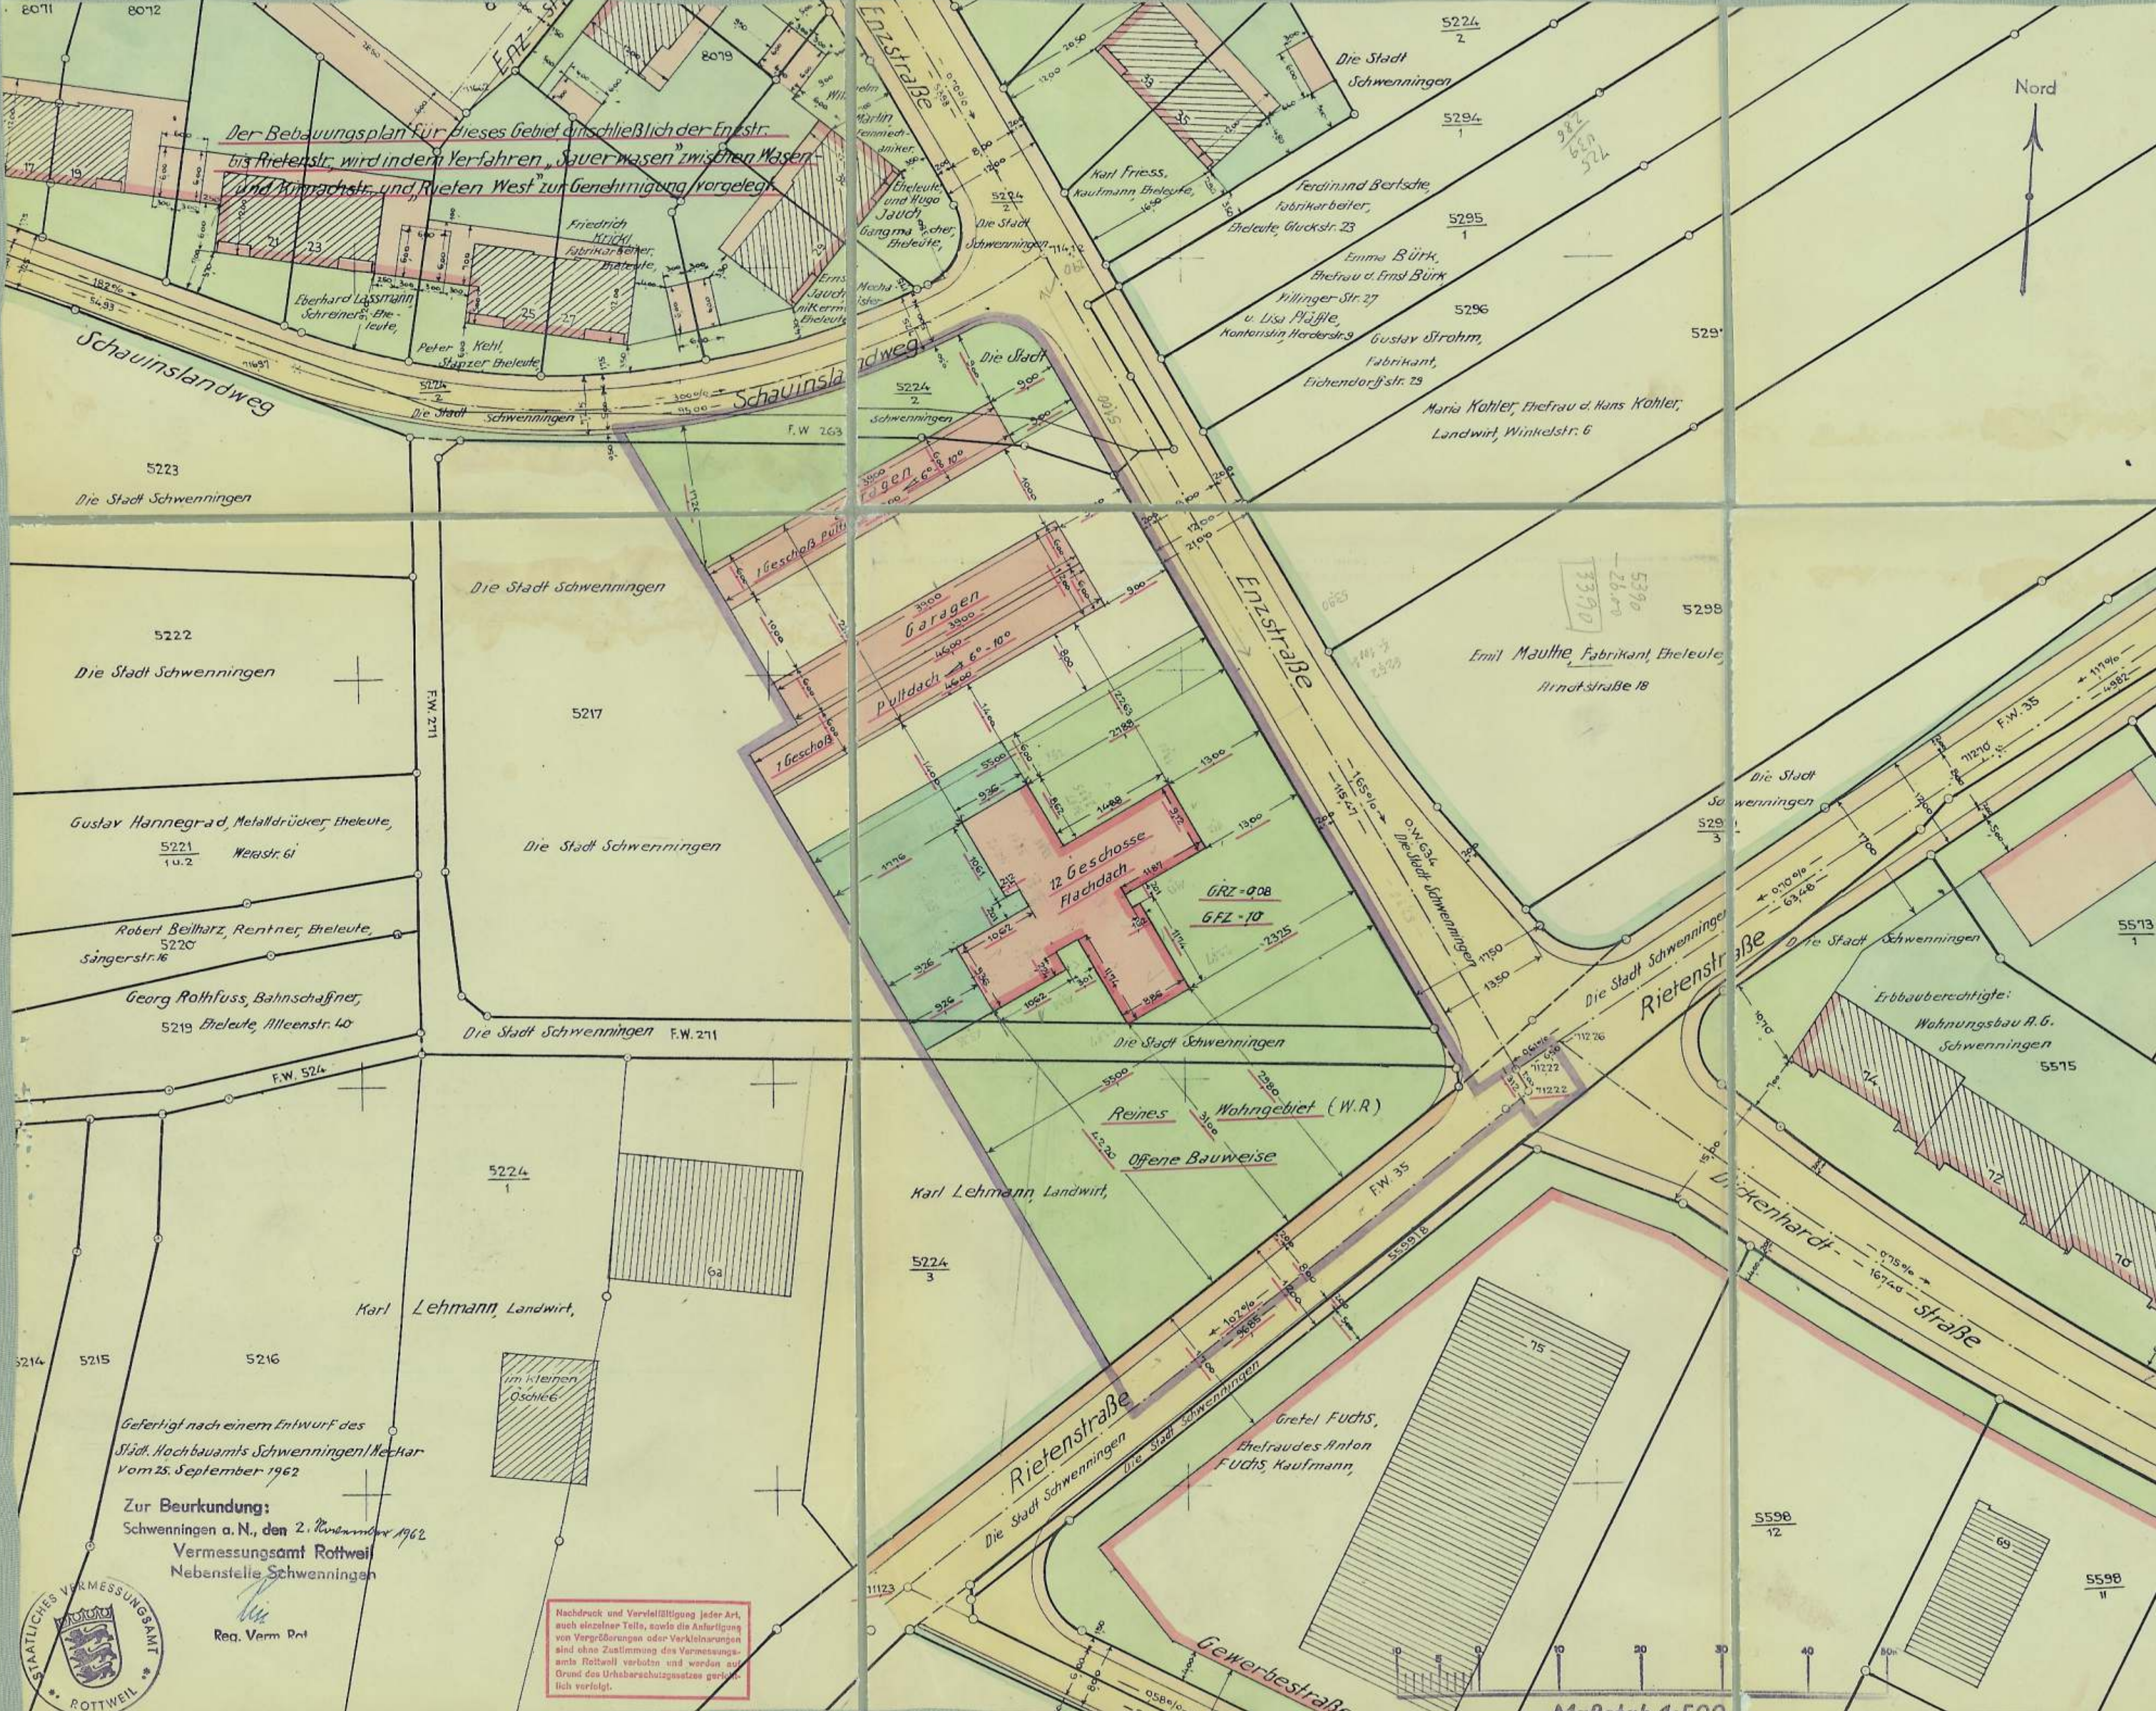

Gefertigt nach einem Entwurf des
Städt. Hochbauamts Schweningen/Mechar
Vom 25. September 1962

Zur Beurkundung:
Schwenningen a.N., den 2. November 1962
Vermessungsamt Rottweil
Nebenstelle Schweningen

Reg. Verm. Rot



Nachdruck und Vervielfältigung jeder Art,
auch einzelner Teile, sowie die Anfertigung
von Vergleichen oder Verkleinerungen
sind ohne Zustimmung des Vermessungs-
amts Rottweil verboten und werden auf
Grund des Urheberrechtsgesetzes gerichtlich
verfolgt.

Maßstab 1:500