# BEBAUUNGSPLAN WARENBERG
M.=1:1000

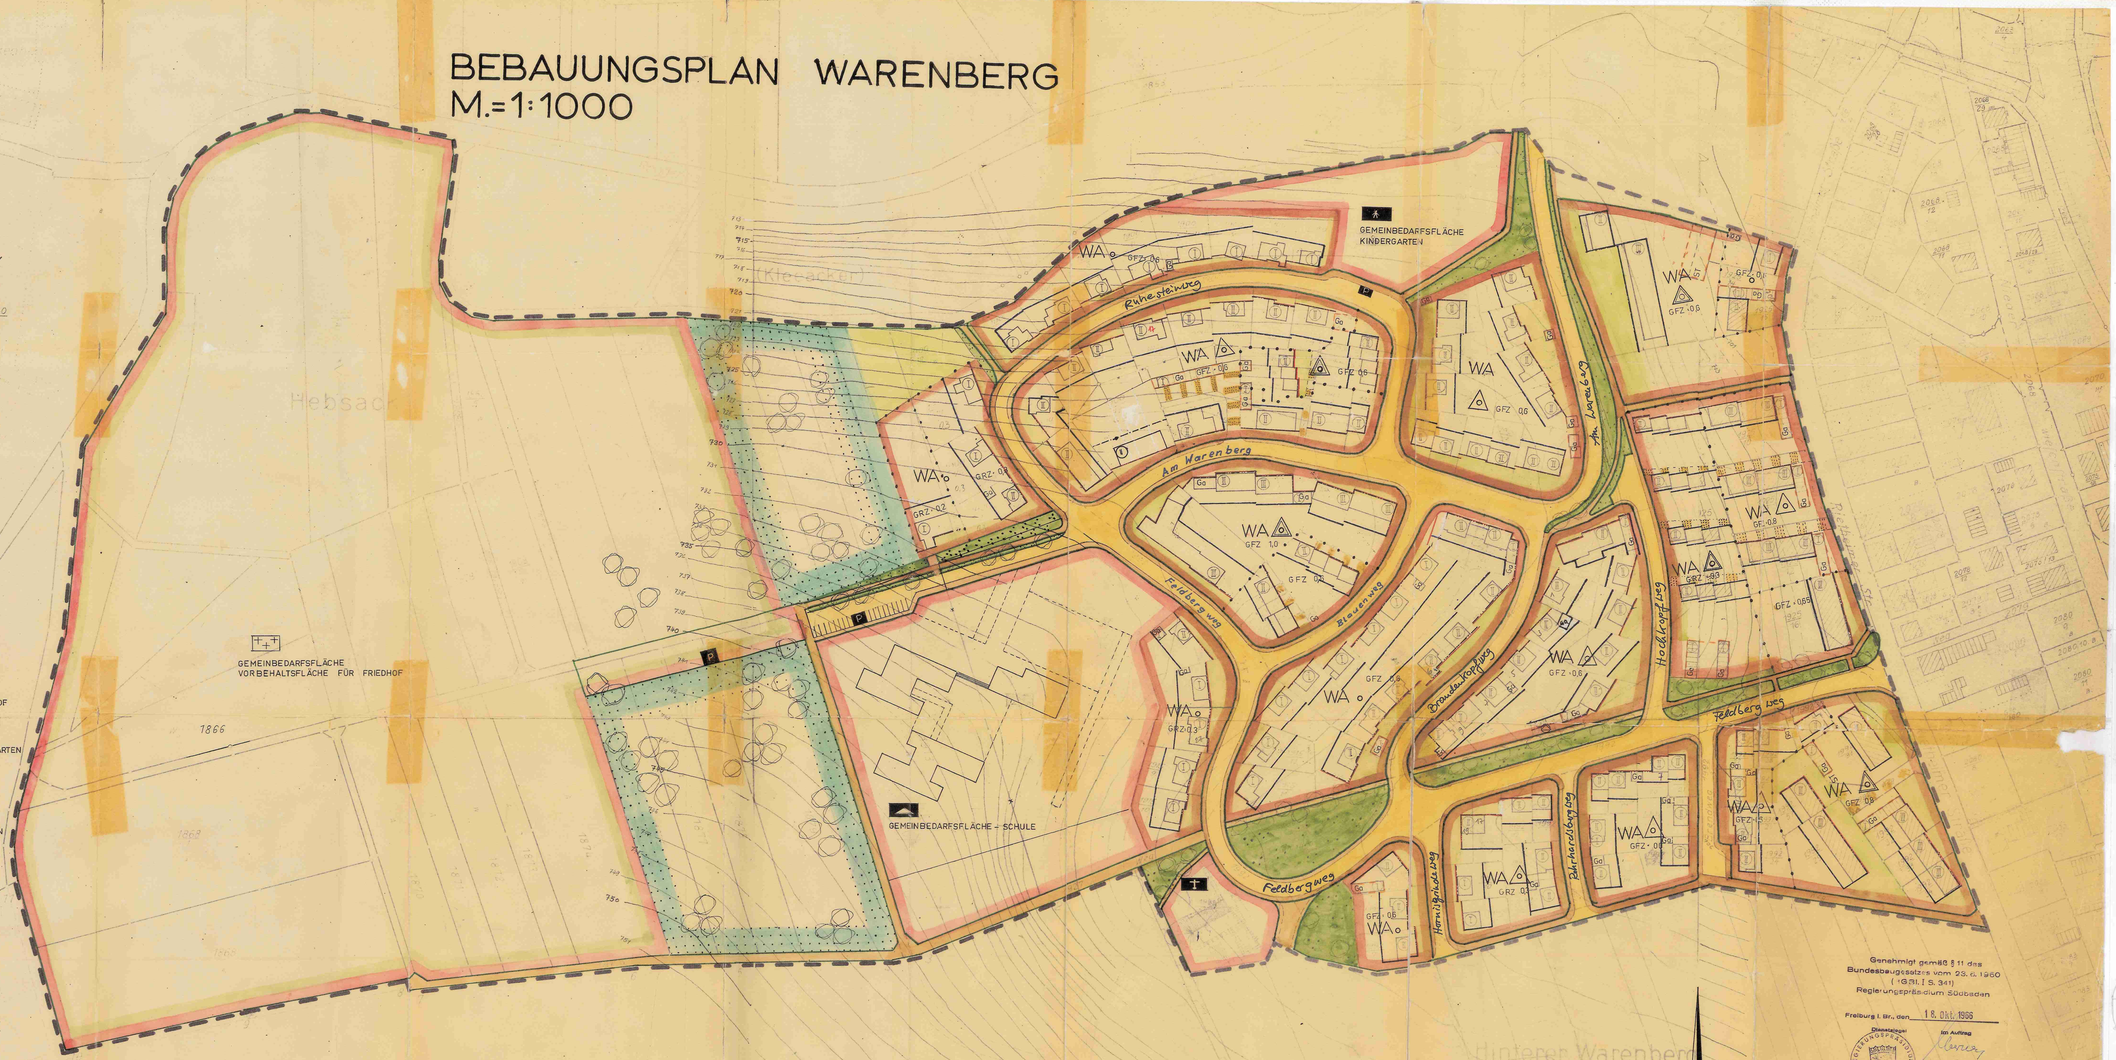

ZEICHENERKLÄRUNG

- GRENZE DES RÄUML. GELTUNGSBEREICHES
- WA — ALLGEMEINES WOHNGEBIET
- FLÄCHE FÜR DEN GEMEINBEDARF - FRIEDHOF
- FLÄCHE FÜR DEN GEMEINBEDARF - SCHULE
- FLÄCHE FÜR DEN GEMEINBEDARF - KINDERGARTEN
- FLÄCHE FÜR DEN GEMEINBEDARF - KIRCHE
- BAULINIE
- BAUGRENZE
- STRASSENBEGRENZUNGSLINIEN
- BEGRENZUNG SONSTIGER VERKEHRSFLÄCHEN
- ÖFFENTL. GRÜN
- PRIVATES GRÜN
- STRASSENVERKEHRSFLÄCHEN
- P — ÖFFENTL. PARKFLÄCHEN
- ÖFFENTL. WEGEFLÄCHEN
- (I) (II) — GESCHOSSZAHLEN ZWINGEND
- GRZ 0,4 — GRUNDFLÄCHENZAHL
- GFZ 0,7 — GESCHOSSFLÄCHENZAHL
- NUR EINZEL U. DOPPELHÄUSER ZULÄSSIG
- NUR HAUSGRUPPEN ZULÄSSIG
- AUFZUHEBENDE EIGENTUMSGRENZE
- NEUZUBILDENDE EIGENTUMSGRENZE
- ABGRENZUNG UNTERSCHIEDLICHER NUTZUNG U. BEGRENZUNG DES MASSES DER NUTZUNG
- ST — STELLPLATZ
- GA — GARAGEN
- FLÄCHEN FÜR STELLPLÄTZE O. GARAGEN
- FLÄCHE FÜR DIE FORSTWIRTSCHAFT
- TRAFO
- GEH-FAHR-LEITUNGSRECHTE

Genehmigt gemäß § 11 des Bundesbaugesetzes vom 23. 6. 1960 (GBl. I S. 341)
Regierungspräsidium Südbaden
Freiburg i. Br., den 18. Okt. 1966
Dieselgen — Im Auftrag

VILLINGEN DEN 30. 4. 1965
STADTBAUAMT STADTPLANUNG
STADTOBERBAURAT STADTBAURAT

Für die Richtigkeit der Gebäude und Grundstücksgrenzen
Städt. Vermessungs- u. Liegenschaftsamt Villingen
Villingen, den 30. 4. 1965
Obervermessungsrat

V-B II 166
Beb. Plan Warenberg