


- ZUG ZUGUNSTEN
- SVS STADTWERKE VILLINGEN-SCHWENNINGEN
- LEITUNGSRECHT
- GRENZE DES RÄUMLICHEN GELTUNGSBEREICHES
- BAULINIEN
- BAUGRENZEN
- STRASSENBEGRÄNZUNGSLINIEN
- WA ALLGEMEINES WOHNGEBIET
- STRASSENVERKEHRSLÄCHEN
- WEGEFLÄCHEN
- GARAGENZUFABRT
- Ga GARAGEN
- 0 OFFENE BAUWEISE
- 0,3 GRUNDFLÄCHENZAHL
- 0,6 GESCHOSSFLÄCHENZAHL
- SD SATTELDACH KN KNIESTOCK
- 30° DACHNEIGUNG
- II ZAHL DER VOLLGESOSSE (ZWINGEND)
- GEPLANTE GRUNDSTÜCKSGRENZE
- BESTEHENDE GRUNDSTÜCKSGRENZE

BAUGE-ZAHL DER BIET	VOLLGESOSSE
GRZ	GFZ
BAUWE-DACHFORM	FÜLLSCHEMA D. NUTZUNGSSCHABLONE
SE	DACHNEIGUNG

← FIRSTRICHTUNG

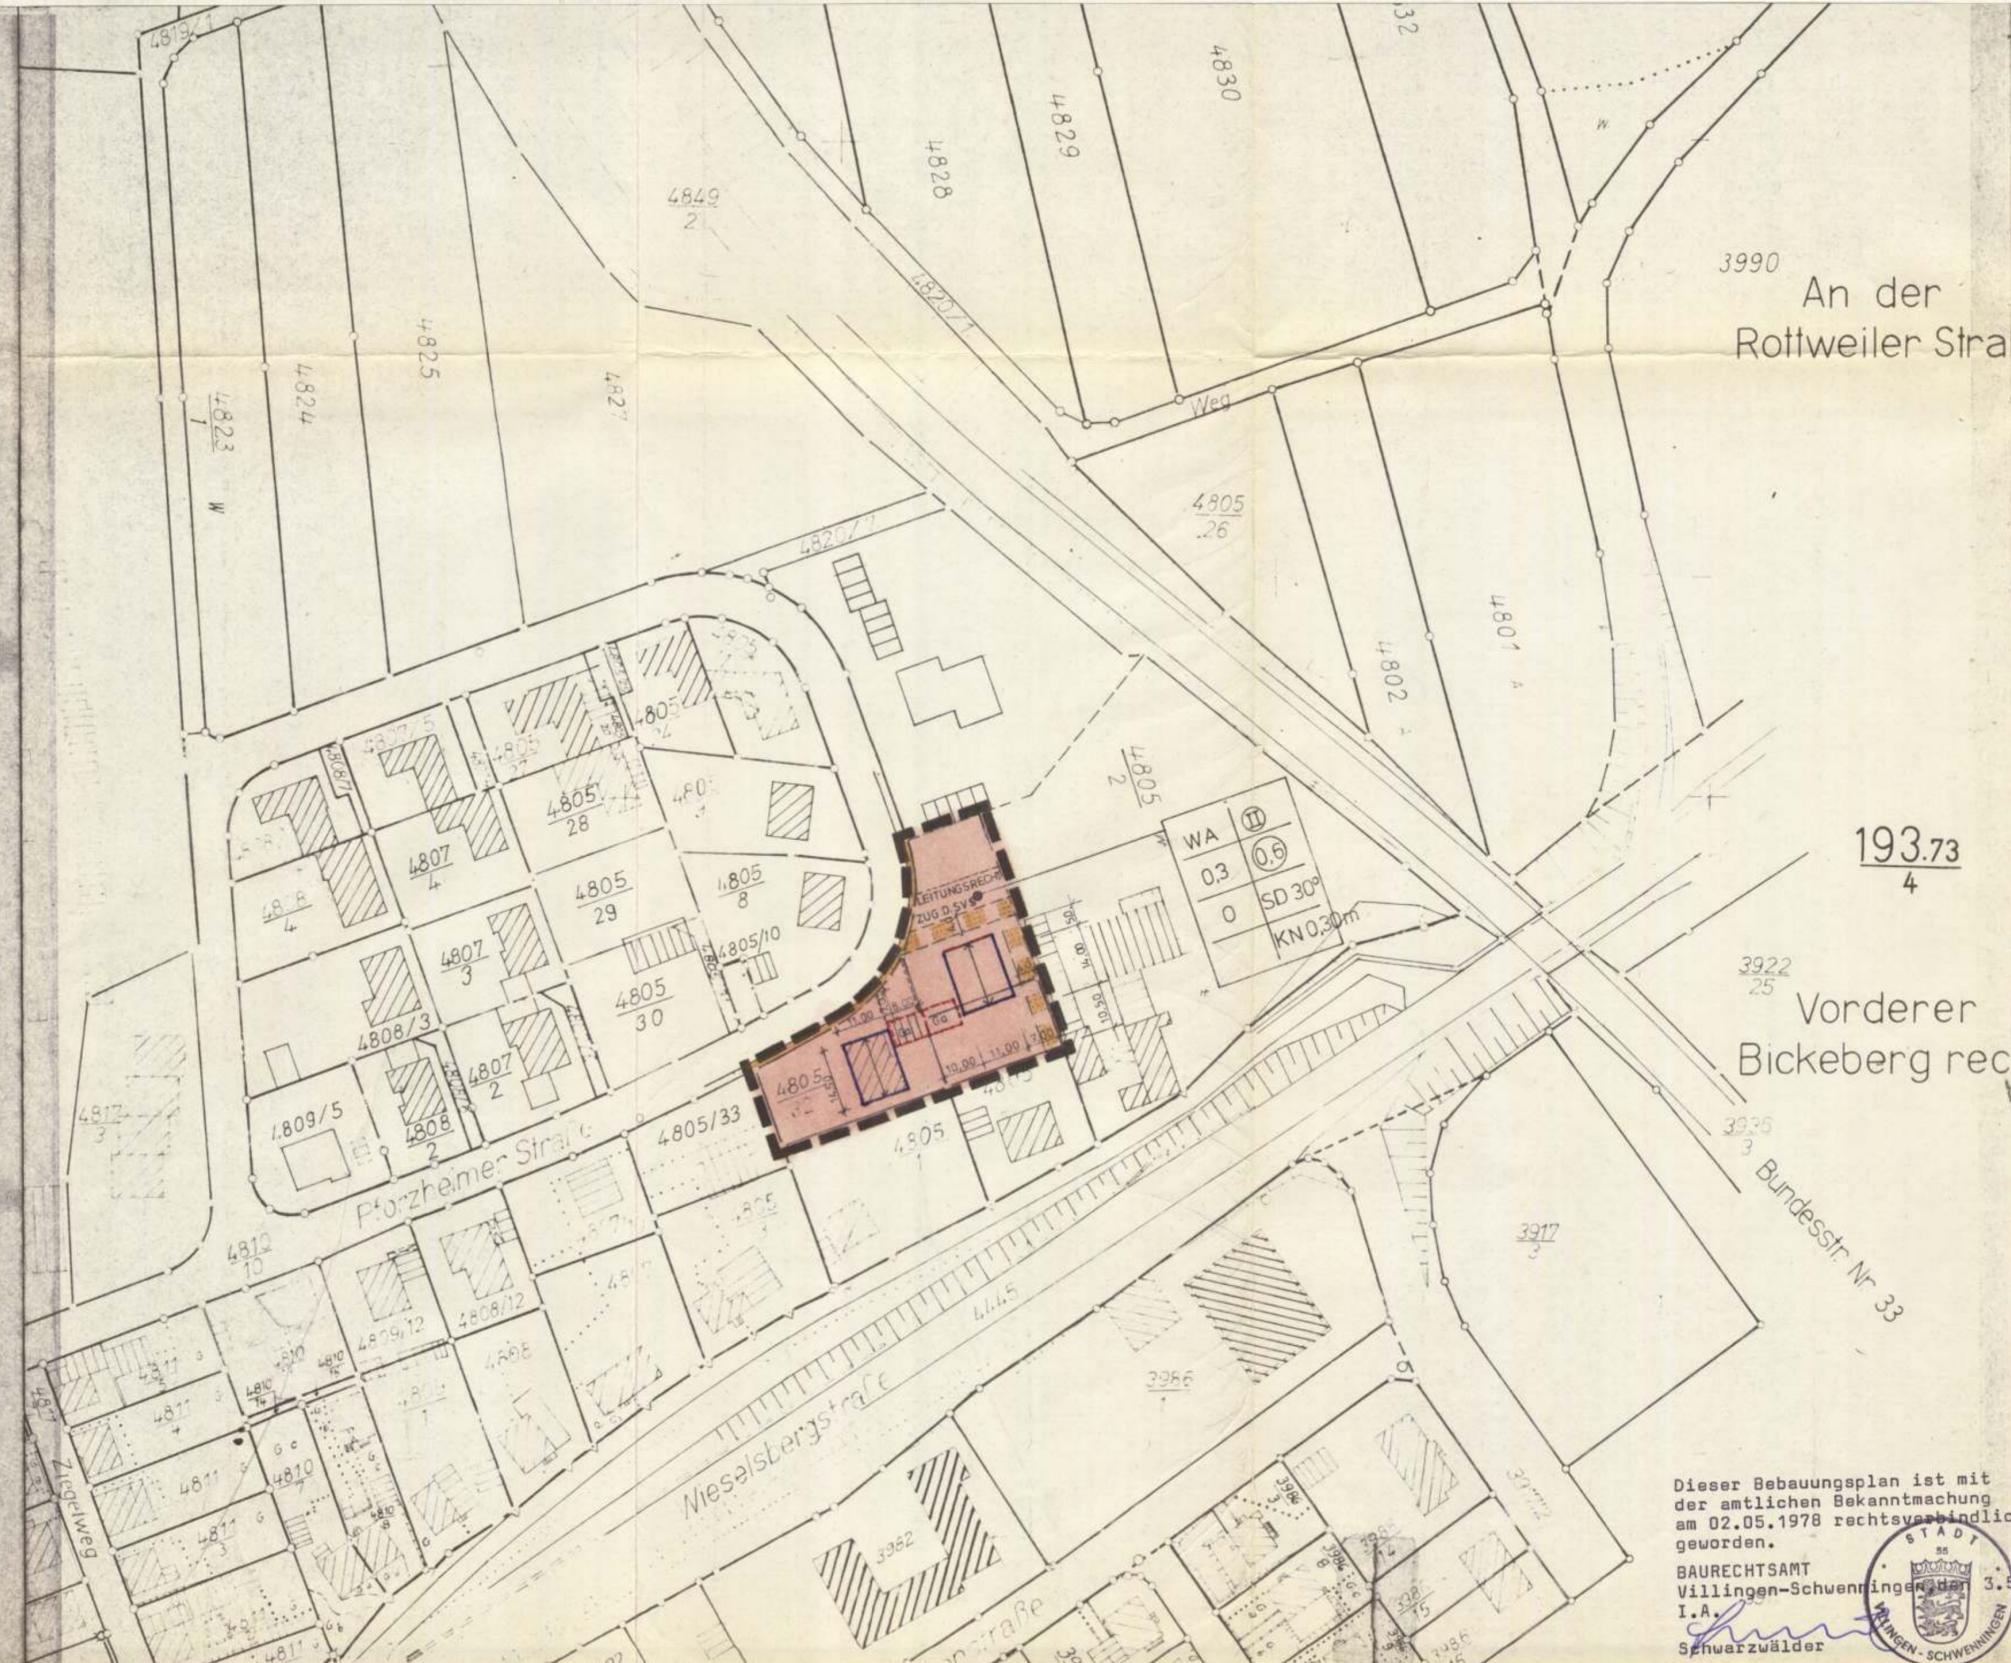

Dieser Bebauungsplan ist mit der amtlichen Bekanntmachung am 02.05.1978 rechtsverbindlich geworden.
 BAURECHTSAMT Villingen-Schwenningen, den 3.5.78
 I. A. Schwarzwälder

DER BEBAUUNGSPLAN ENTSPRICHT DEN ANFORDERUNGEN DES § 1 DER PLANZEICHENVERORDNUNG VOM 19. 1. 1965.
 Vermessungsamt Villingen - Schwenningen, den 8. Dez. 1977
 Städt. Vermessungsdirektor

DIESER BEBAUUNGSPLAN IST MIT DER ÖFFENTLICH AUSGELEGTEN FERTIGUNG IDENTISCH. AUSGENOMMEN ÄNDERUNGEN LAUT BESCHLUSS DES GEMEINDERATS VOM ...
 Baurechtsamt Villingen - Schwenningen, den 8. Dez. 1977
 Städtbauoberamtsrat

DIESER BEBAUUNGSPLAN WURDE GEMÄSS § 11 BBAUG DURCH ERLASS DES REGIERUNGSPRÄSIDIUMS FREIBURG VOM ... NR. ... GENEHMIGT. ER IST MIT DER BEKANNTMACHUNG DER GENEHMIGUNG UND DER ÖFFENTLICHEN AUSLEGUNG GEMÄSS § 12 BBAUG VOM ... RECHTSVERBINDLICH GEWORDEN.
 Baurechtsamt Villingen - Schwenningen, den ...
 Städtbauoberamtsrat

**STADT VILLINGEN - SCHWENNINGEN
 PLANUNGSAMT**

Bebauungsplan Ziegelwiesen bei Änderung Pforzheimer Str. § 13 B Baug
 Plan: 6122-04.05/1

Stat. Nr.	Masstab:	Entwurf von:	geändert
	1 : 1000	Ha	am von
den 12.3.1976. Amtsleiter:	den 7.12.1977 Dezernent:	gez am 12.3.1976 von: Cz	
		gepr. am: von:	
Fertigung für:	Stol. Nr. 1-925/1977		