


PLANLEGUNGSVERFAHREN
 DORFGEBIET ZOLLHAUS
 BEBAUUNGSPLAN
 M. 1:1500

WURTEMBERG

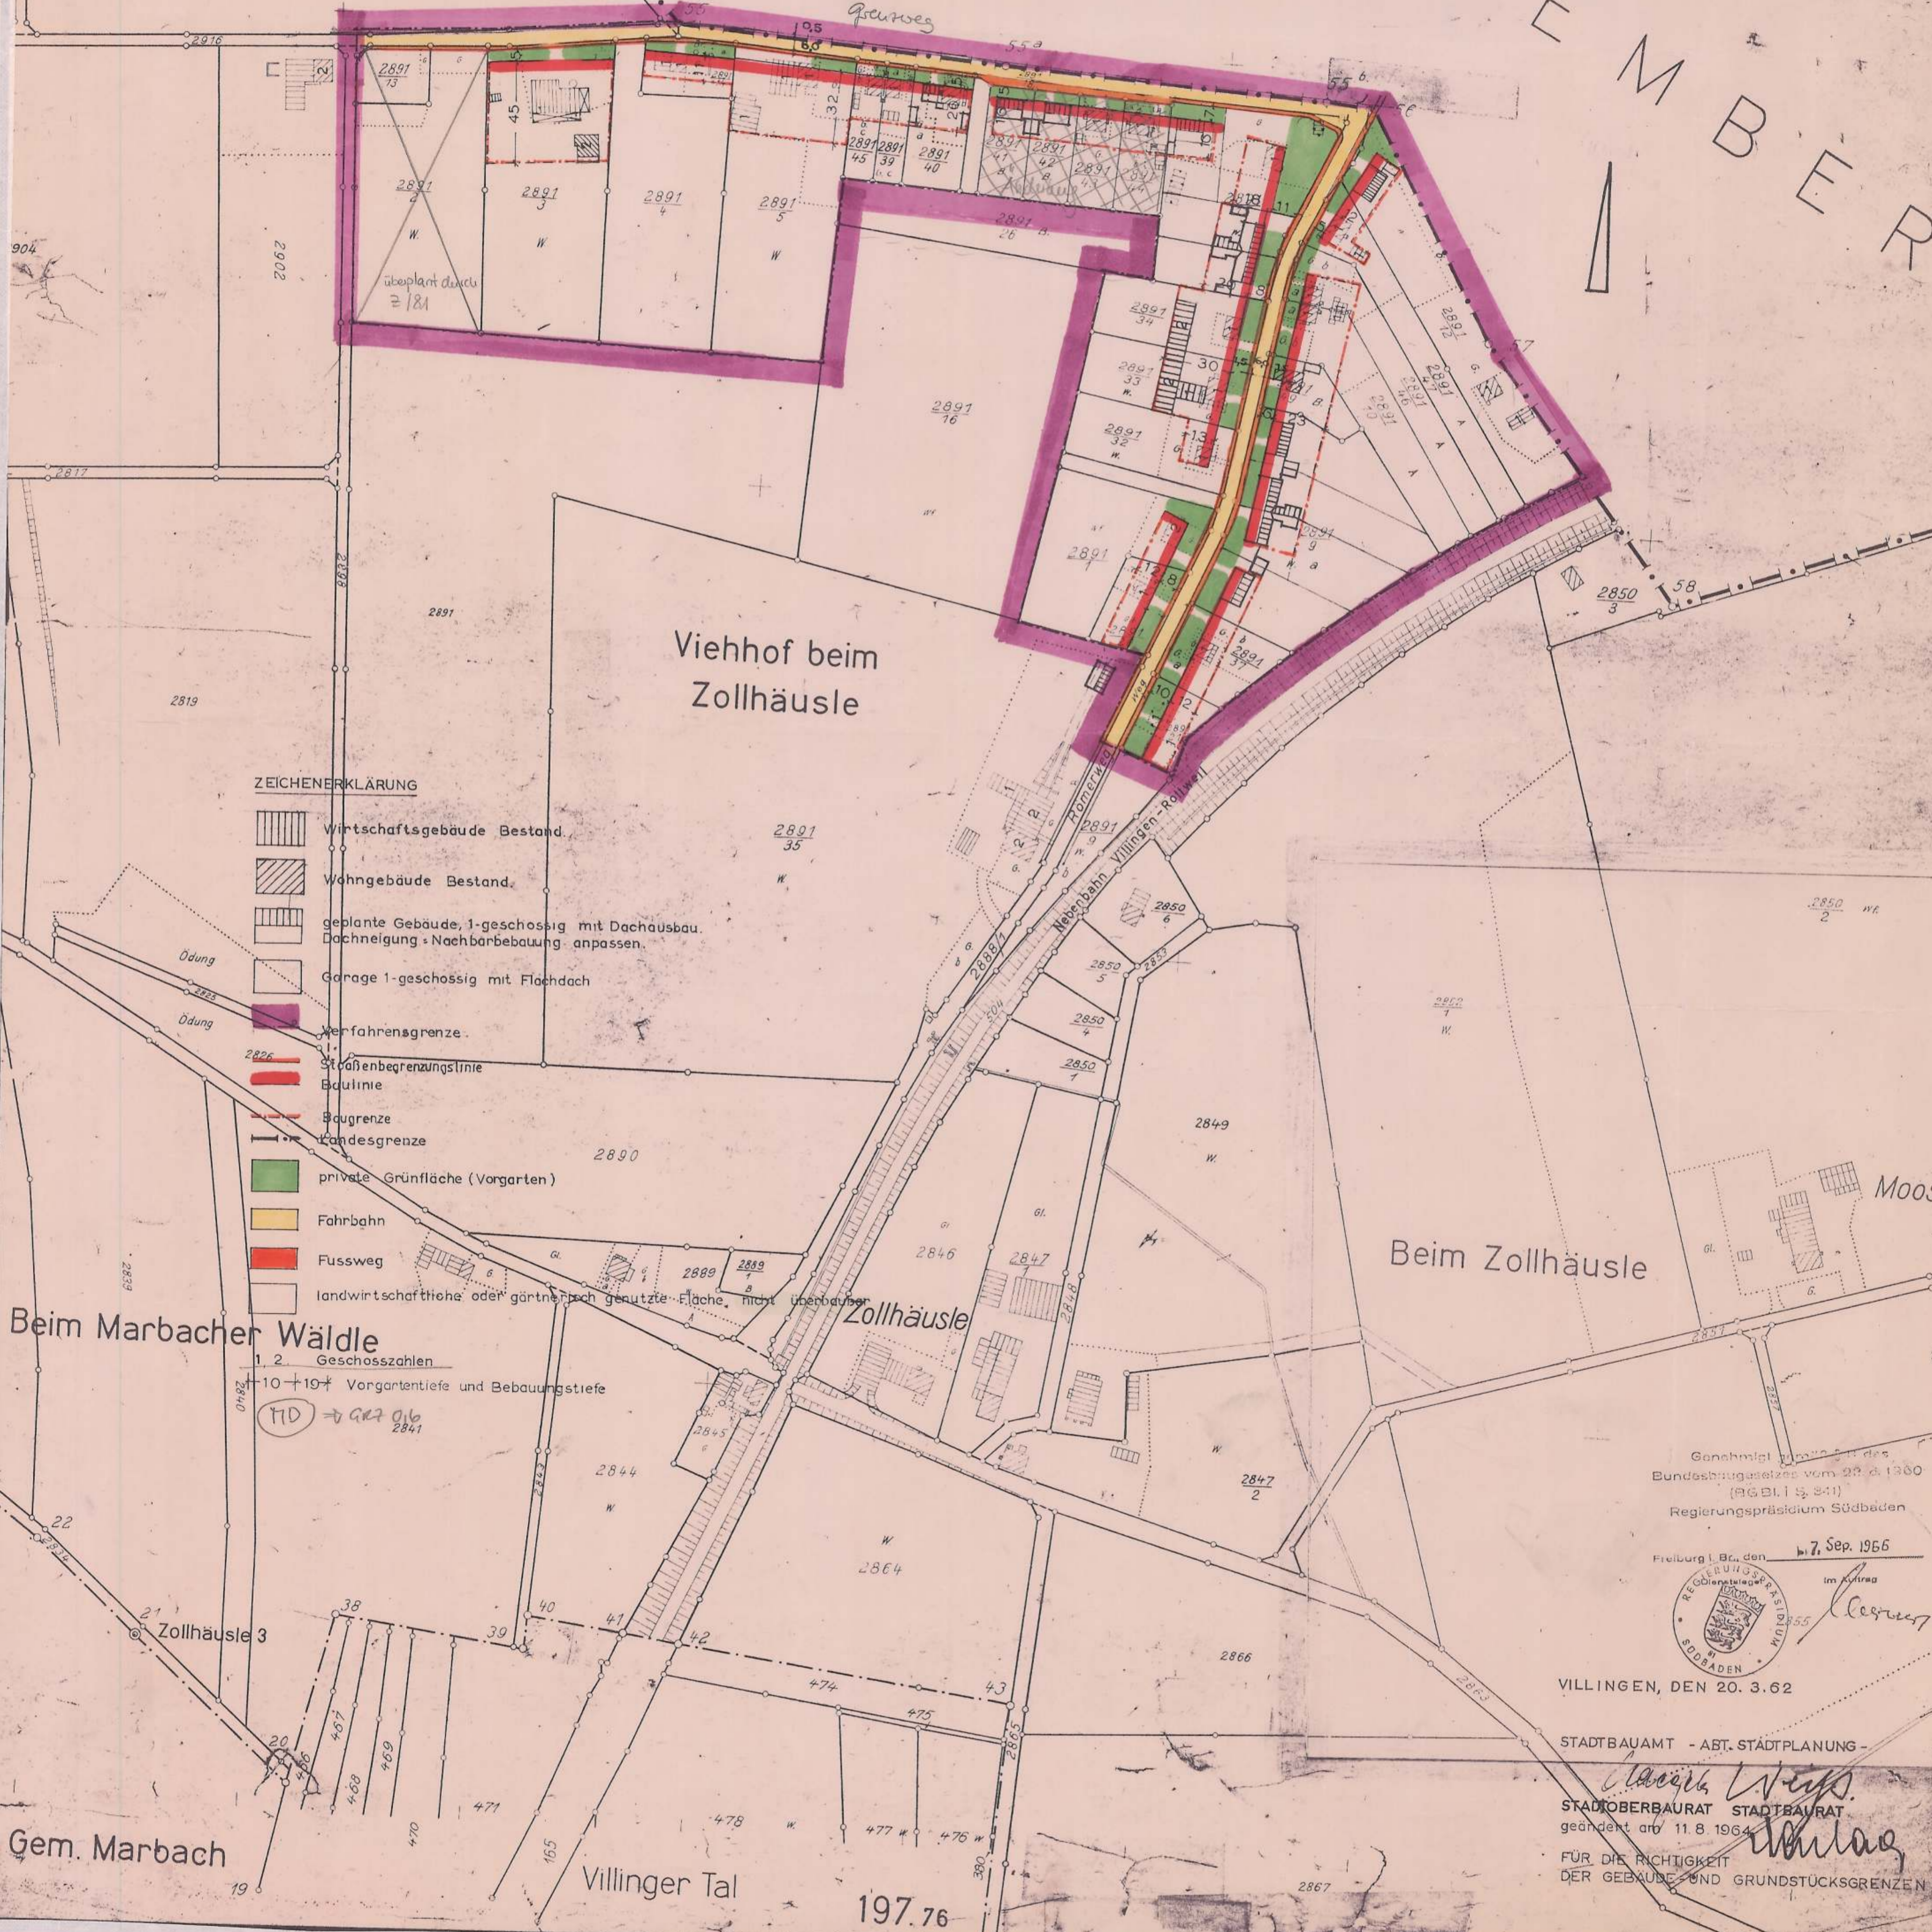

ZEICHENERKLÄRUNG

- Wirtschaftsgebäude Bestand.
- Wohngebäude Bestand.
- geplante Gebäude, 1-geschossig mit Dachausbau. Dachneigung: Nachbarbebauung anpassen.
- Garage 1-geschossig mit Flachdach.
- Verfahrensgrenze.
- Straßenbegrenzungslinie
- Baulinie
- Baugrenze
- Landesgrenze
- private Grünfläche (Vorgarten)
- Fahrbahn
- Fussweg
- landwirtschaftliche oder gärtnerisch genutzte Fläche, nicht überbaubar

1, 2 Geschosszahlen
 10 + 19* Vorgartentiefe und Bebauungstiefe
 (110) → 017 016
 2841

Genehmigt durch das
 Bundesgesetz vom 20. d. 1960
 (BGBI. I S. 841)
 Regierungspräsidium Südbaden

Freiburg i. Br. den 7. Sep. 1965
 im Auftrag
 [Signature]
 SOBBADEN

VILLINGEN, DEN 20. 3. 62

STADTBAUAMT - ABT. STADTPLANUNG -
 [Signature]
 STADT-OBERBAURAT STADTBAURAT
 geändert am 11.8.1964
 [Signature]
 FÜR DIE RICHTIGKEIT
 DER GEBÄUDE- UND GRUNDSTÜCKSGRENZEN

Gem. Marbach

Villinger Tal

197.76

Moos