



ZEICHENERKLÄRUNG:

ART UND MASS DER BAULICHEN NUTZUNG	
FÜLLSCHEMA DER BAUGEBIET	NUTZUNGSSCHABLONE
GRUNDFLÄCHENZAH	ZAH DER VOLLGESCHOSSE
LÄNGENFORM/NEIGUNG	BAUWEISE


- △ NUR EINZELHAUSER ZULASSUNG
- BAUGRENZE
- VERKEHRSFLÄCHEN
- VERSORGUNGSFLÄCHEN
- GRÜNFLÄCHEN
- PLANUNGEN ZUM SCHUTZ DER LÄNDLICHEN LANDSCHAFT
- SONSTIGE PLANZEICHEN
- EFH ERDGESCHOSS - FUSSBODENHOHE U. NN

WA	I+D
0,4	0,5
SD 30-38°	
max 2 Wohneinheiten	

WA	I+D
0,4	0,5
SD 30-38°	
max 2 Wohneinheiten	

WA	I+D
0,4	0,5
SD 30-38°	
max 2 Wohneinheiten	

WA	I+D
0,4	0,5
SD 30-38°	
max 2 Wohneinheiten	

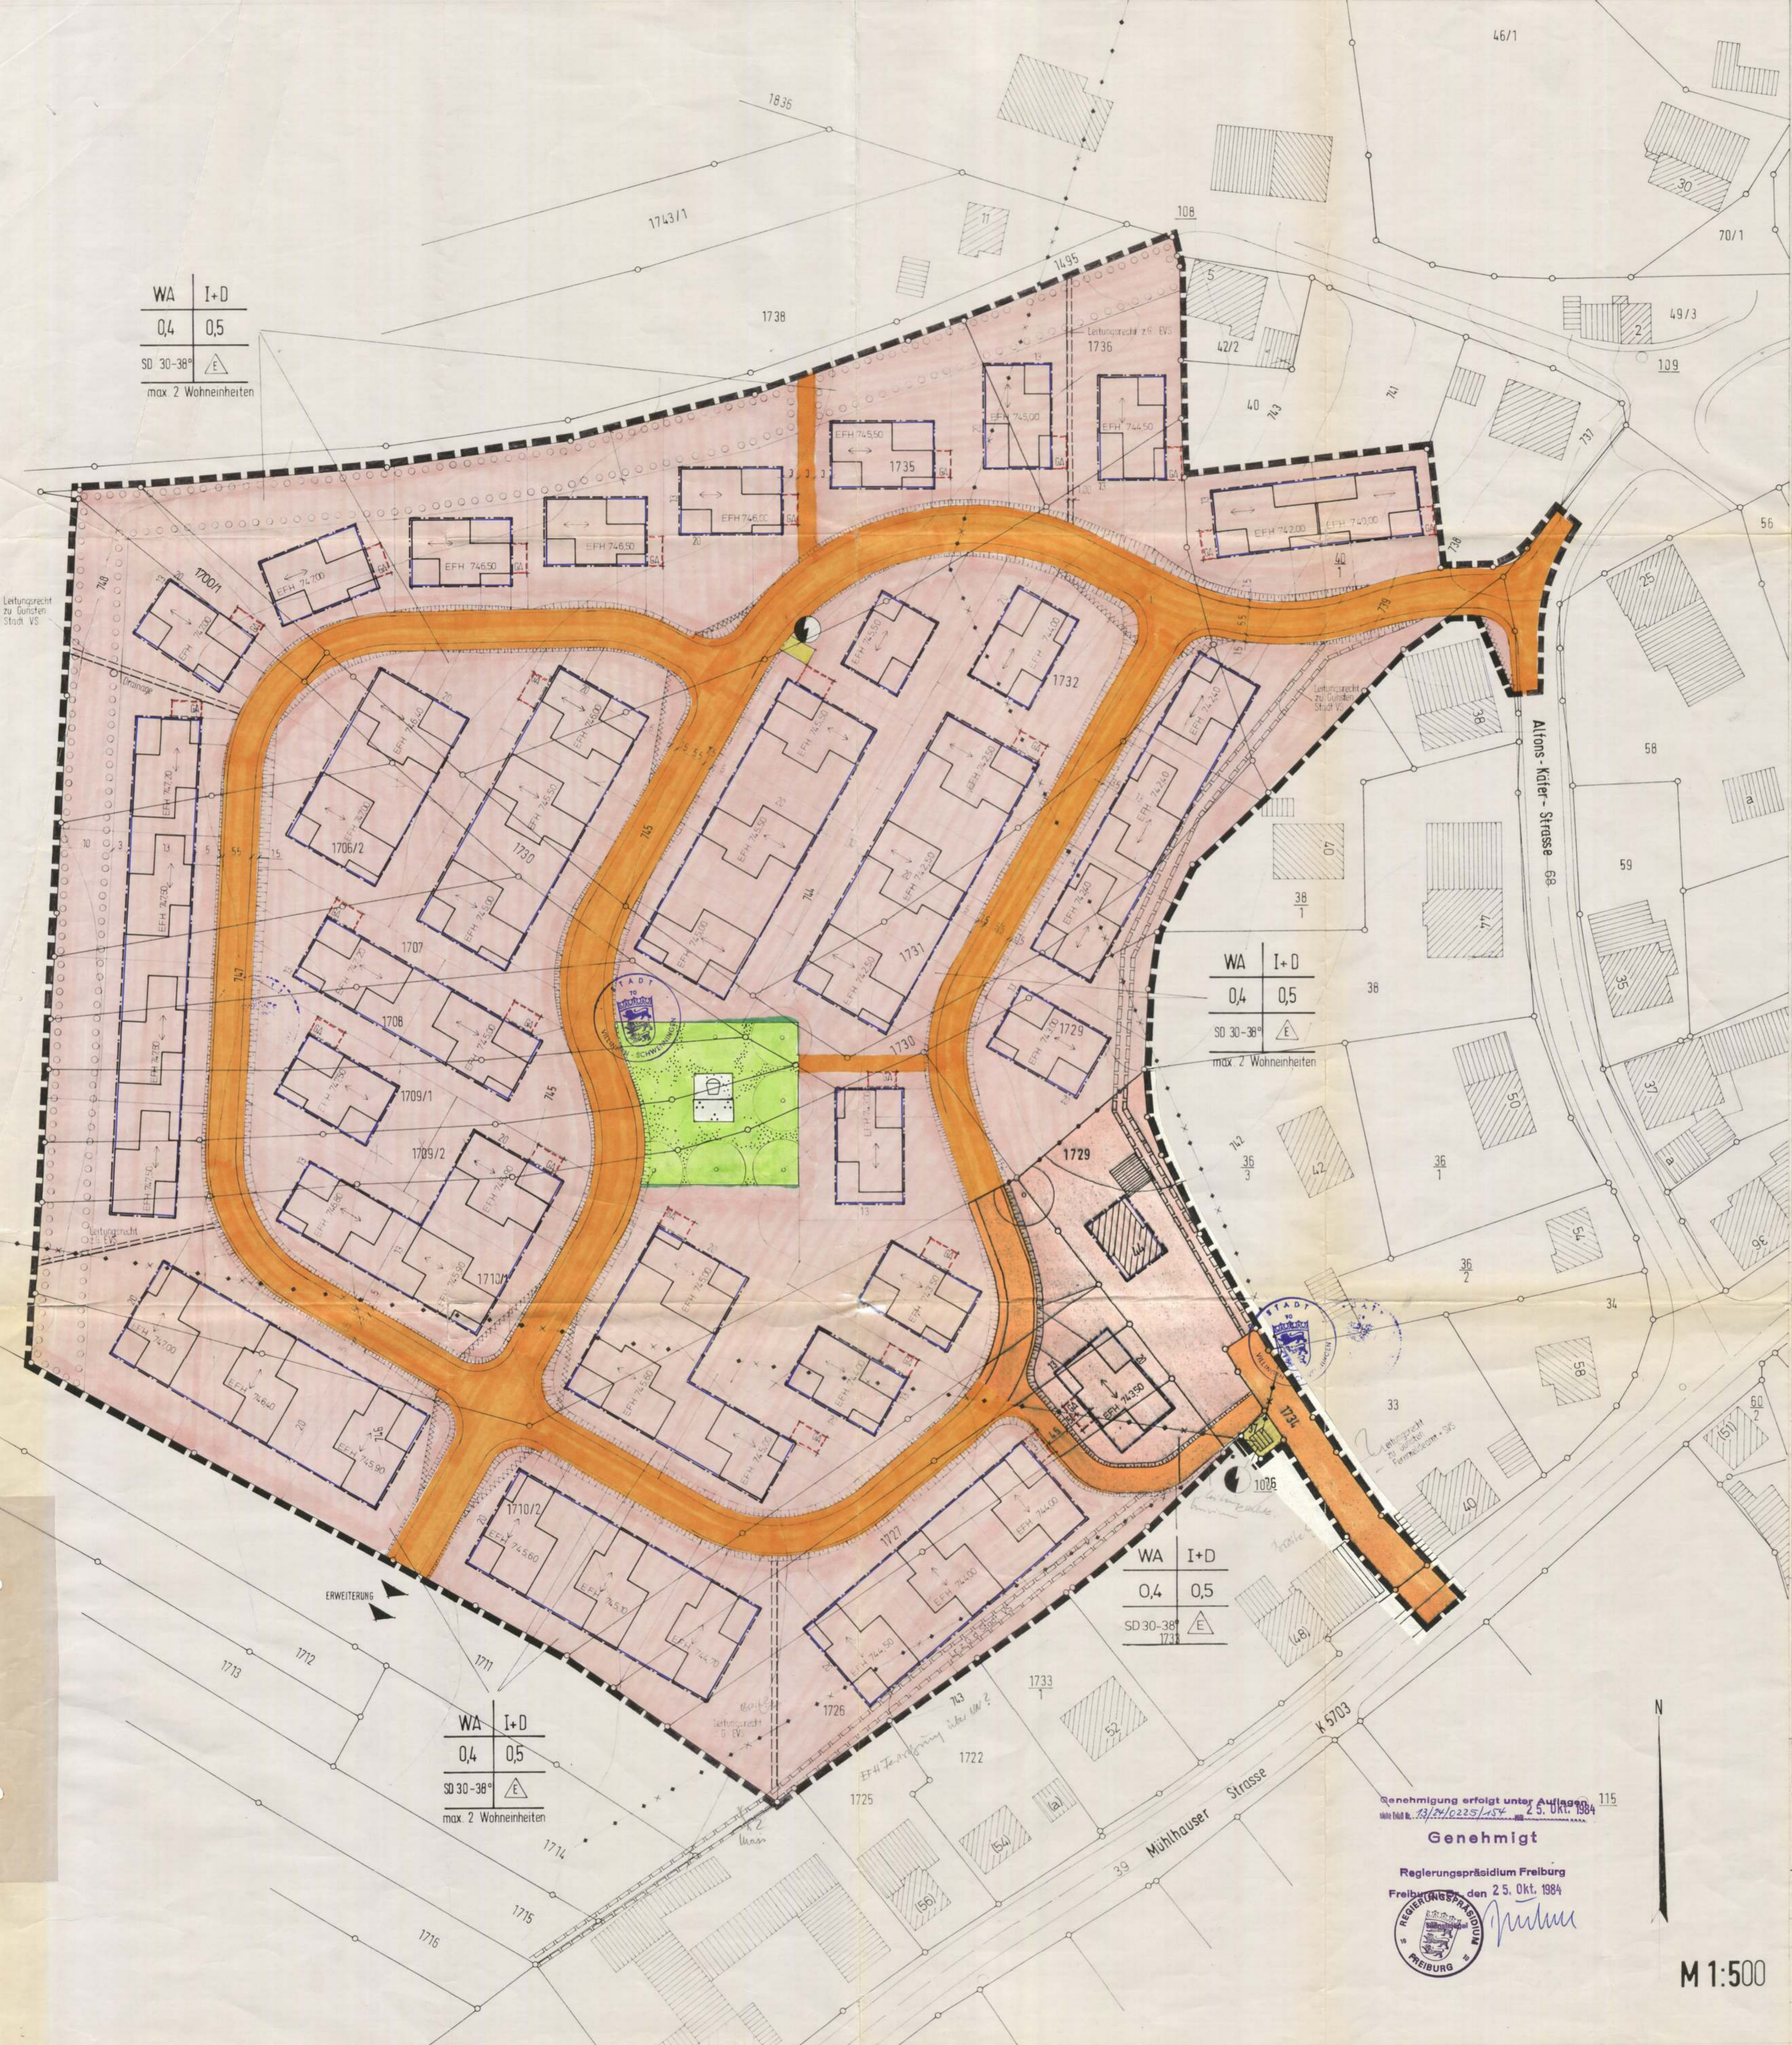

DER BEBAUUNGSPLAN ENTSPICHT DEN ANFORDERUNGEN
§ 1 DER PLANZEICHENVERORDNUNG VOM 30.7.1981

VILLINGEN-SCHWENNINGEN, DEN 23.7.1984

DIESER BEBAUUNGSPLAN IST MIT DER ÖFFENTLICH AUSGELEGTEN
FERTIGUNG IDENTISCH AUSGENOMMEN ÄNDERUNGEN
LAUT BESCHLUSS DES GEMEINDERATS VOM 6.6.1984

VILLINGEN-SCHWENNINGEN, DEN 20.7.1984

DIESER BEBAUUNGSPLAN WURDE GEMASS § 11 BBAUG
DURCH ERLASS DES REGIERUNGSPRÄSIDIUMS FREIBURG
VOM 25.10.1984 NR 13/24/0225/154 GENEHMIGT
MIT DER BEKANNTMACHUNG DER GENEHMIGUNG UND
DER ÖFFENTLICHEN AUSLEGUNG GEMASS § 12 BBAUG
AM 15.1.1985 RECHTSVERBINDLICH GEWORDEN

VILLINGEN-SCHWENNINGEN, DEN 15.1.1985

STADT VILLINGEN-SCHWENNINGEN
BEBAUUNGSPLAN "RIED" WEIGHEIM

PLANVERFASSER: MÜLLER-TRIMBUSCH & PARTNER
ARCHITECTEN BGA
7730 VILLINGEN-SCHWENNINGEN

Genehmigung erfolgt unter Auflage
115
den 25. Okt. 1984

Genehmigt
Regierungspräsidium Freiburg
den 25. Okt. 1984

Stat Nr	Masstab	Entwurf von	geändert
den 20.7.1984	1:500	den 24/07/84	am 12.10.82
Amtsleiter	Dezernent	von	GK
<i>Köper</i>	<i>Müller</i>	gepr am	30.05.83
Fertigung für			<i>11/85</i>

M 1:500